


UMYVÁRNA č.2 1.NP

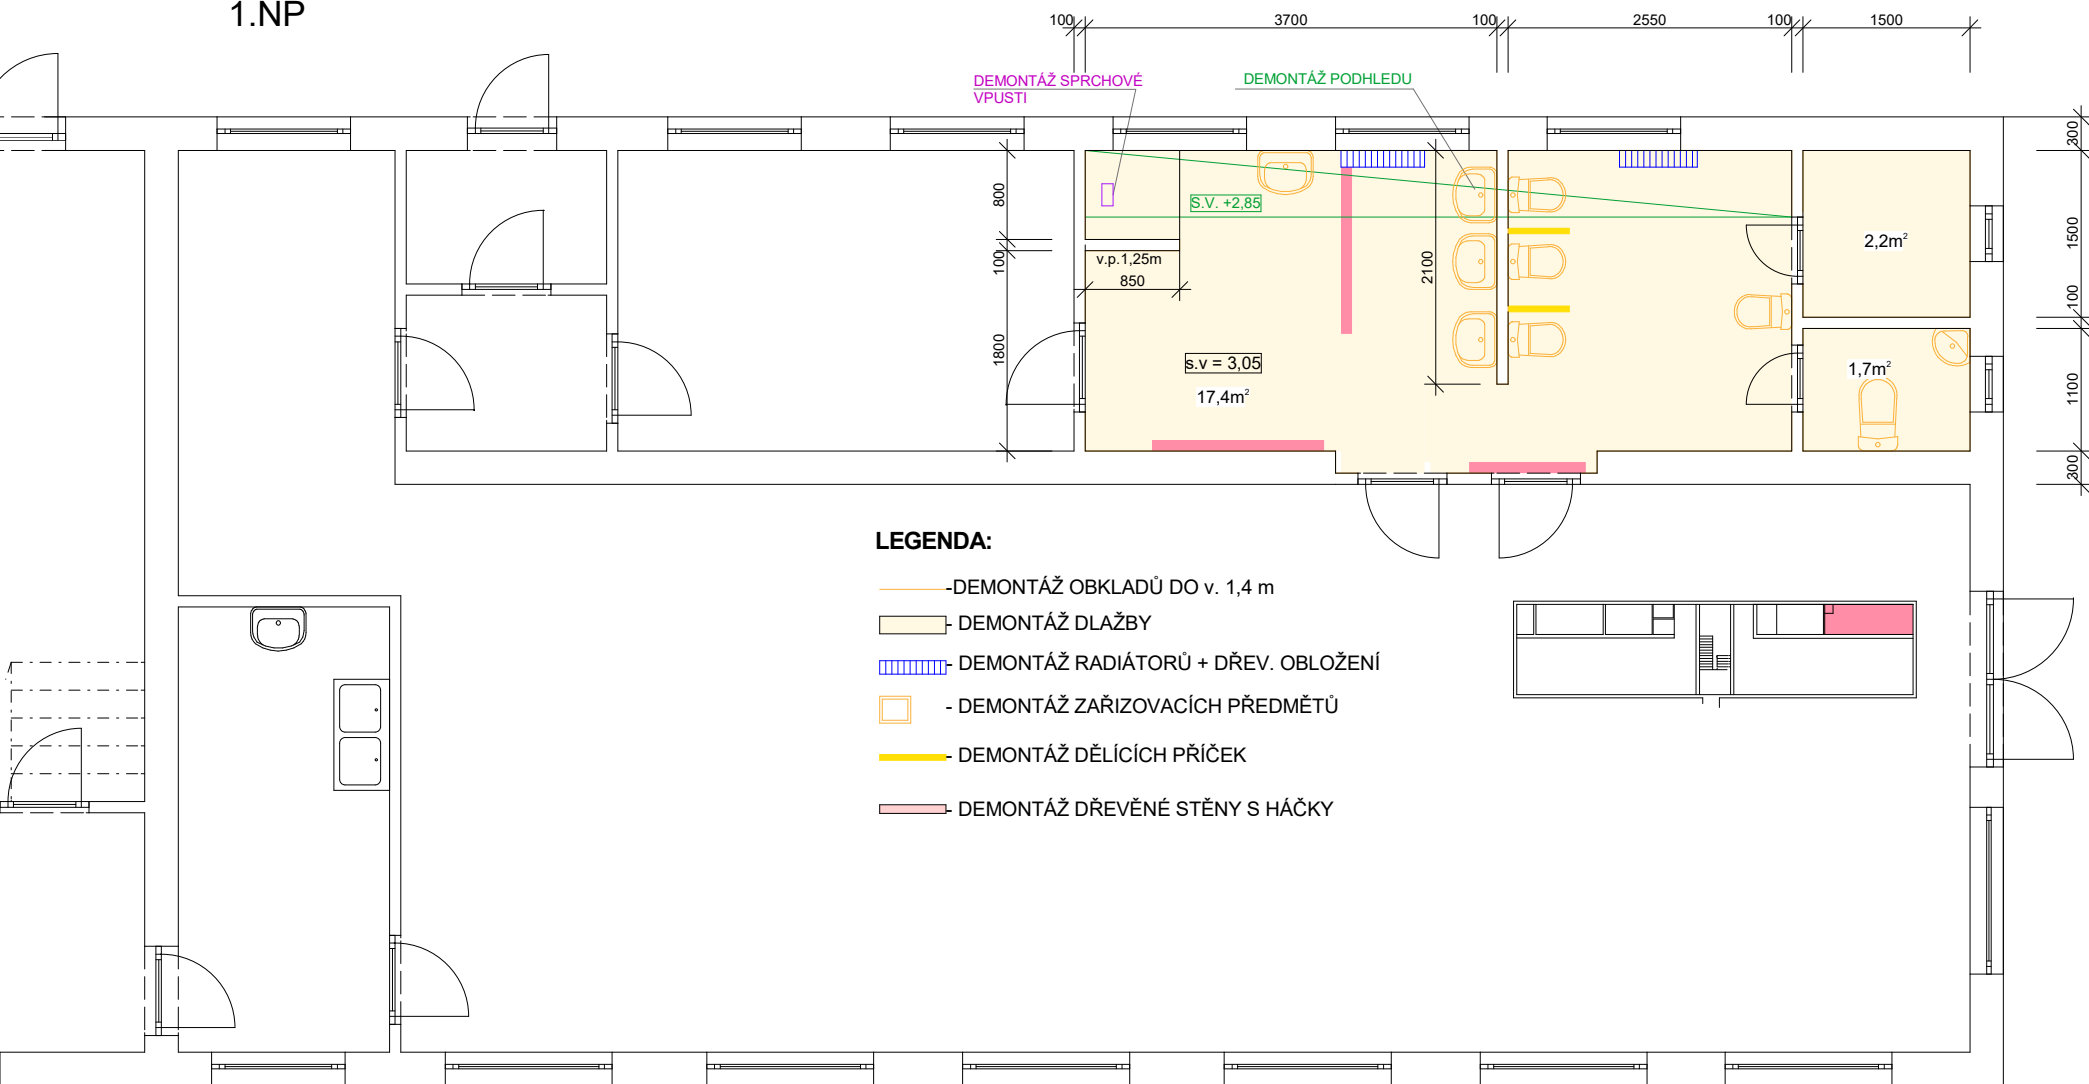

LEGENDA:

- DEMONTÁŽ OBKLADŮ DO v. 1,4 m
- DEMONTÁŽ DLAŽBY
- DEMONTÁŽ RADIÁTORŮ + DŘEV. OBLOŽENÍ
- DEMONTÁŽ ZAŘÍZOVACÍCH PŘEDMĚTŮ
- DEMONTÁŽ DĚLÍCÍCH PŘÍČEK
- DEMONTÁŽ DŘEVĚNÉ STĚNY S HÁČKY