




Půdorys 3.NP - 1:100

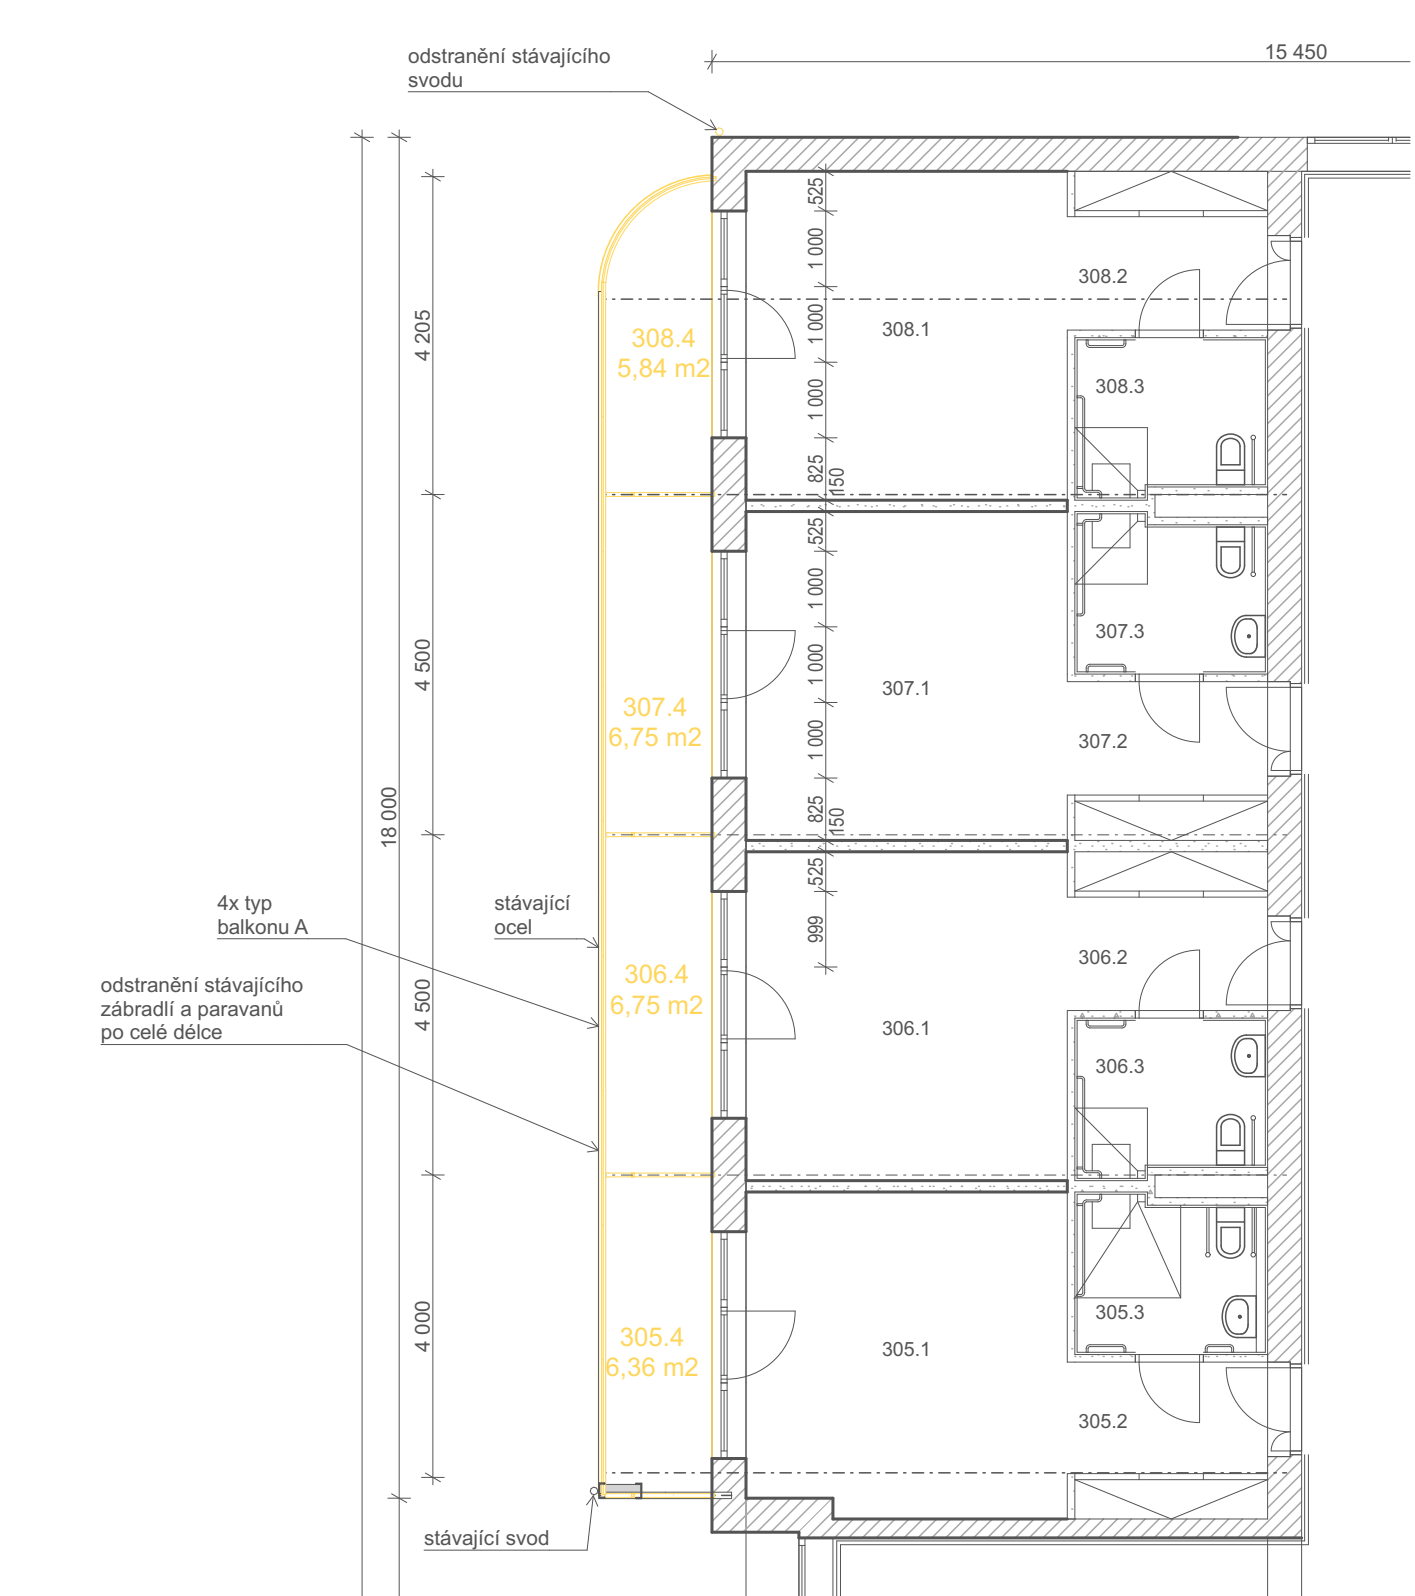

Půdorys 3.NP - 1:100

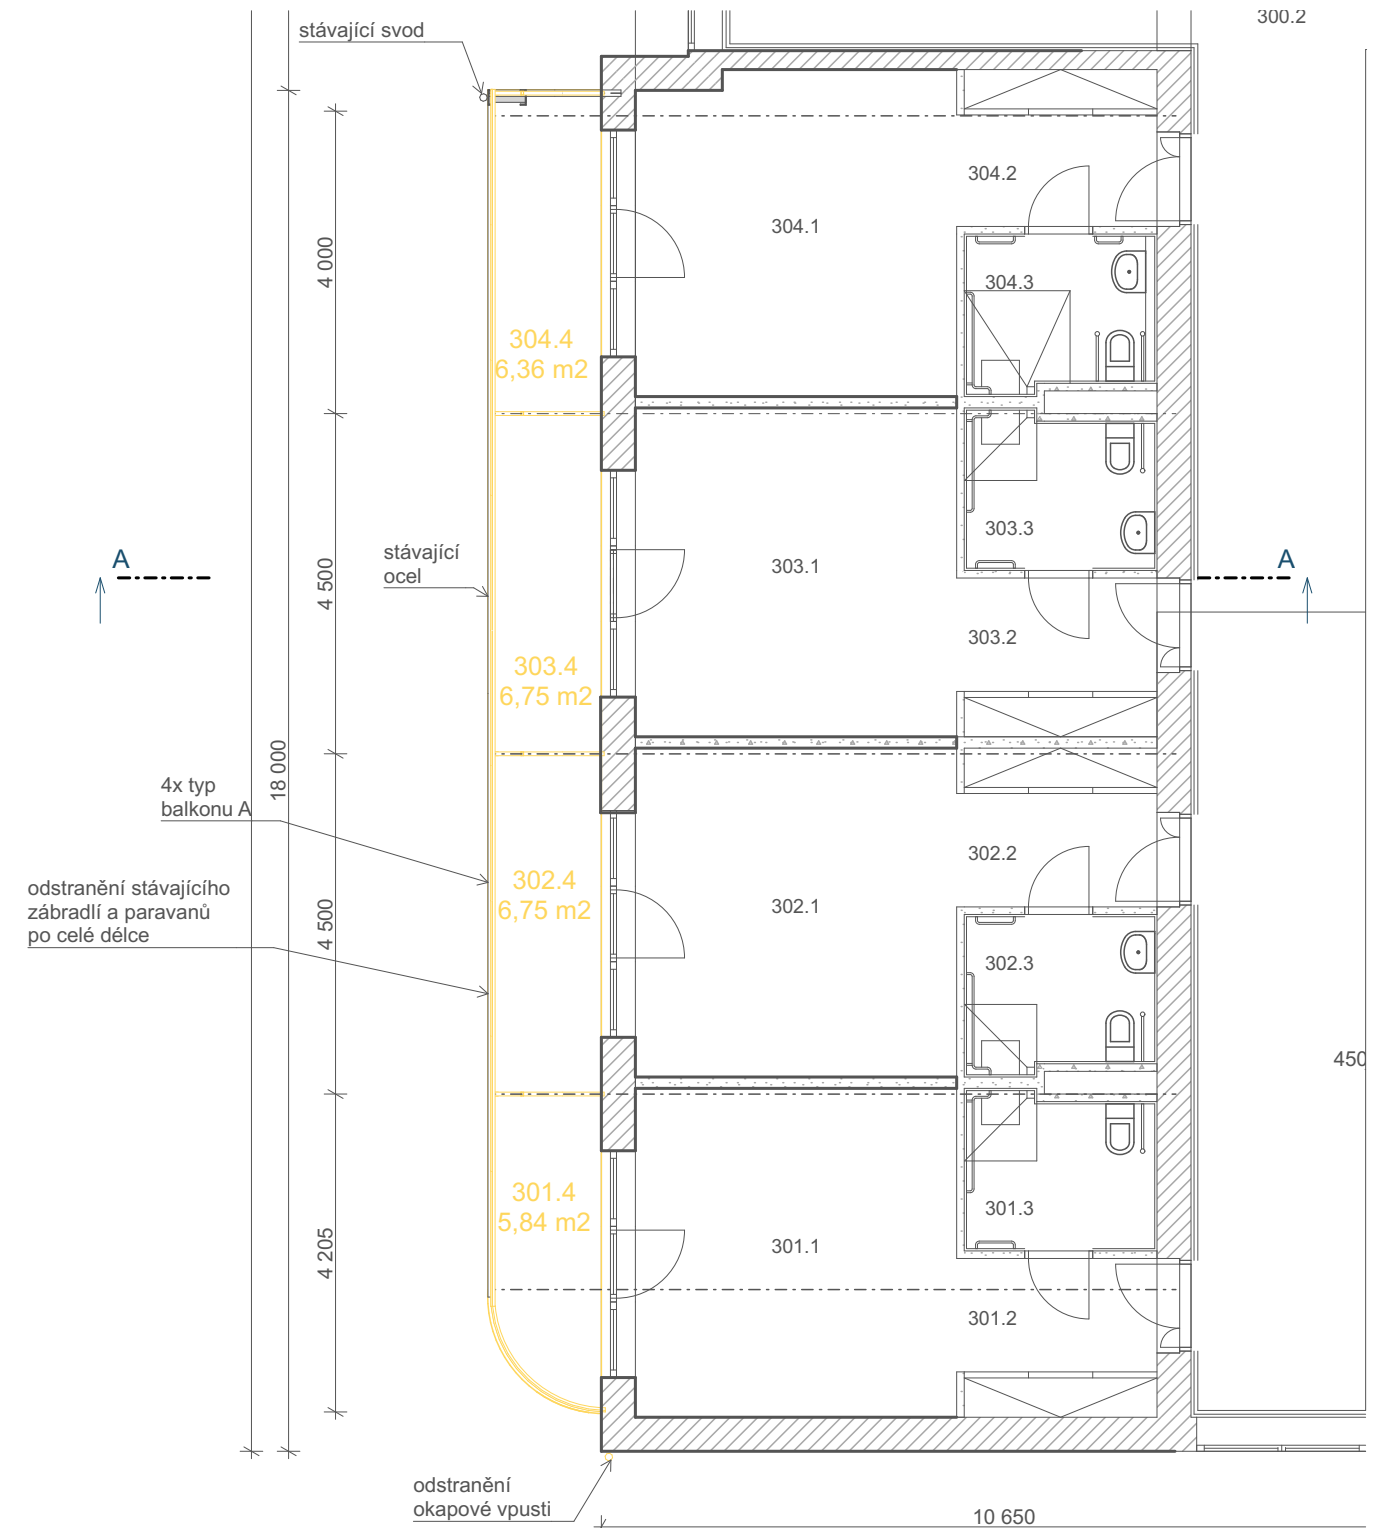

Půdorys 3.NP - 1:100

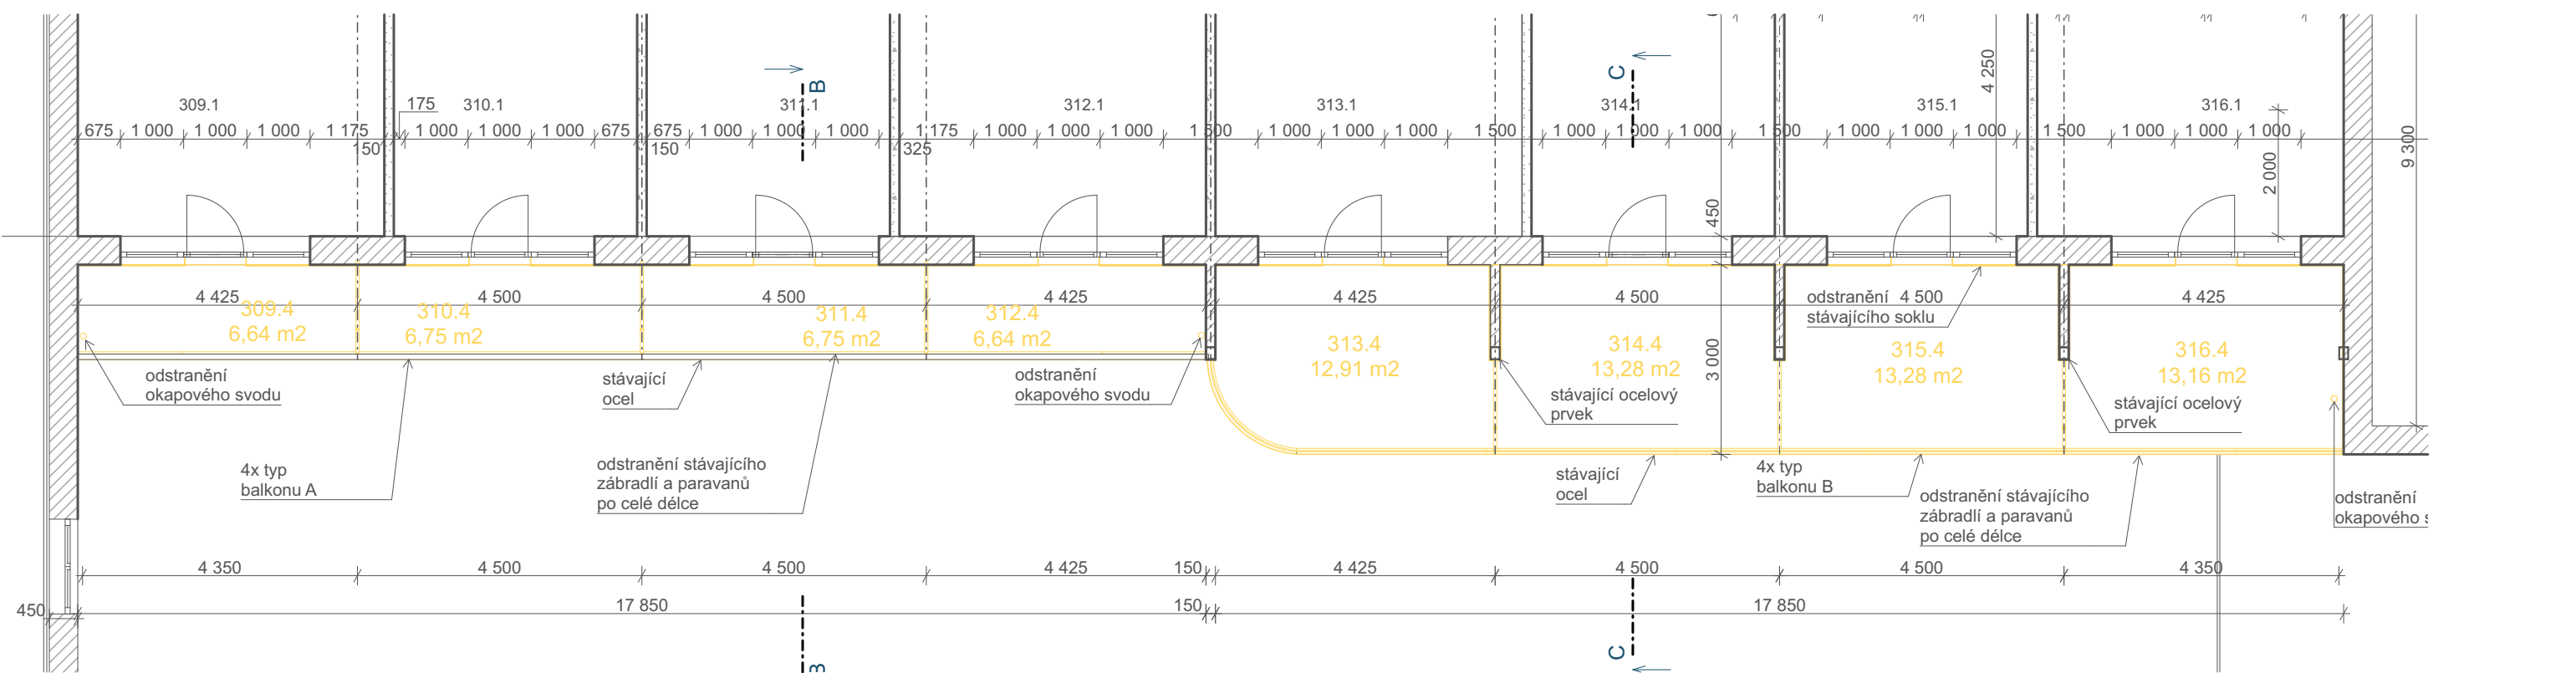


Legenda:

- Stávající konstrukce
- Bourací práce

Legenda stávajícího materiálu:

- Zdivo THERM AKU P20/M10
- Zdivo THERM P15/M10
- Zdivo THERM P10/M5
- Zdivo Ytong nebo Hebel
- Beton vyztučený
- Beton prostý
- Tepelná izolace
- Zemina původní

Tabulka místností 3.NP		
Č.	Název místnosti	Plocha (m2)
301.4	Balkón	5,85
302.4	Balkón	6,75
303.4	Balkón	6,75
304.4	Balkón	6,36
305.4	Balkón	6,36
306.4	Balkón	6,75
307.4	Balkón	6,75
308.4	Balkón	5,84
309.4	Balkón	6,64
310.4	Balkón	6,75
311.4	Balkón	6,75
312.4	Balkón	6,64
313.4	Balkon	12,91
314.4	Balkon	13,28
315.4	Balkon	13,28
316.4	Balkon	13,16
		130,80 m²

Název stavby: Rekonstrukce balkonů, domov pro seniory Česká Třebová		
Místo stavby: p.č. st. 1829, k.ú.: Česká Třebová [621757]		
Objednatel: Město Česká Třebová, Staré Náměstí 78, 560 02 Česká Třebová 2		
Autor projektu:	Fplan projekty a stavby s.r.o.	 Fplan projekty a stavby s.r.o. Kroměříž 148 570 01 Litomyšl IČO: 08282765, DIČ: CZ08282765 tel.: +420 737 256 126 email: fplan@fplan.cz web: www.fplan.cz
HIP:	Ing. František Májek	
Vedoucí projektant:	Ing. František Májek	
Vypracoval:	Ivo Dlouhý	
Kraj: Pardubický	M.Ú. : Česká Třebová	
Investor : Město Česká Třebová, Staré Náměstí 78, 560 02 Česká Třebová 2		Číslo zakázky 129-22-11
Objekt:		Stupeň PD DPS
Část : D.1.1 Architektonicko stavební řešení		Datum 12/2022
Výkres : Půdorys 3.NP - bourací práce		Meřítko 1:100
		Formát 4x A4
		Č. Výkresu D.1.1.04