




Řez A, nový stav - 1:50

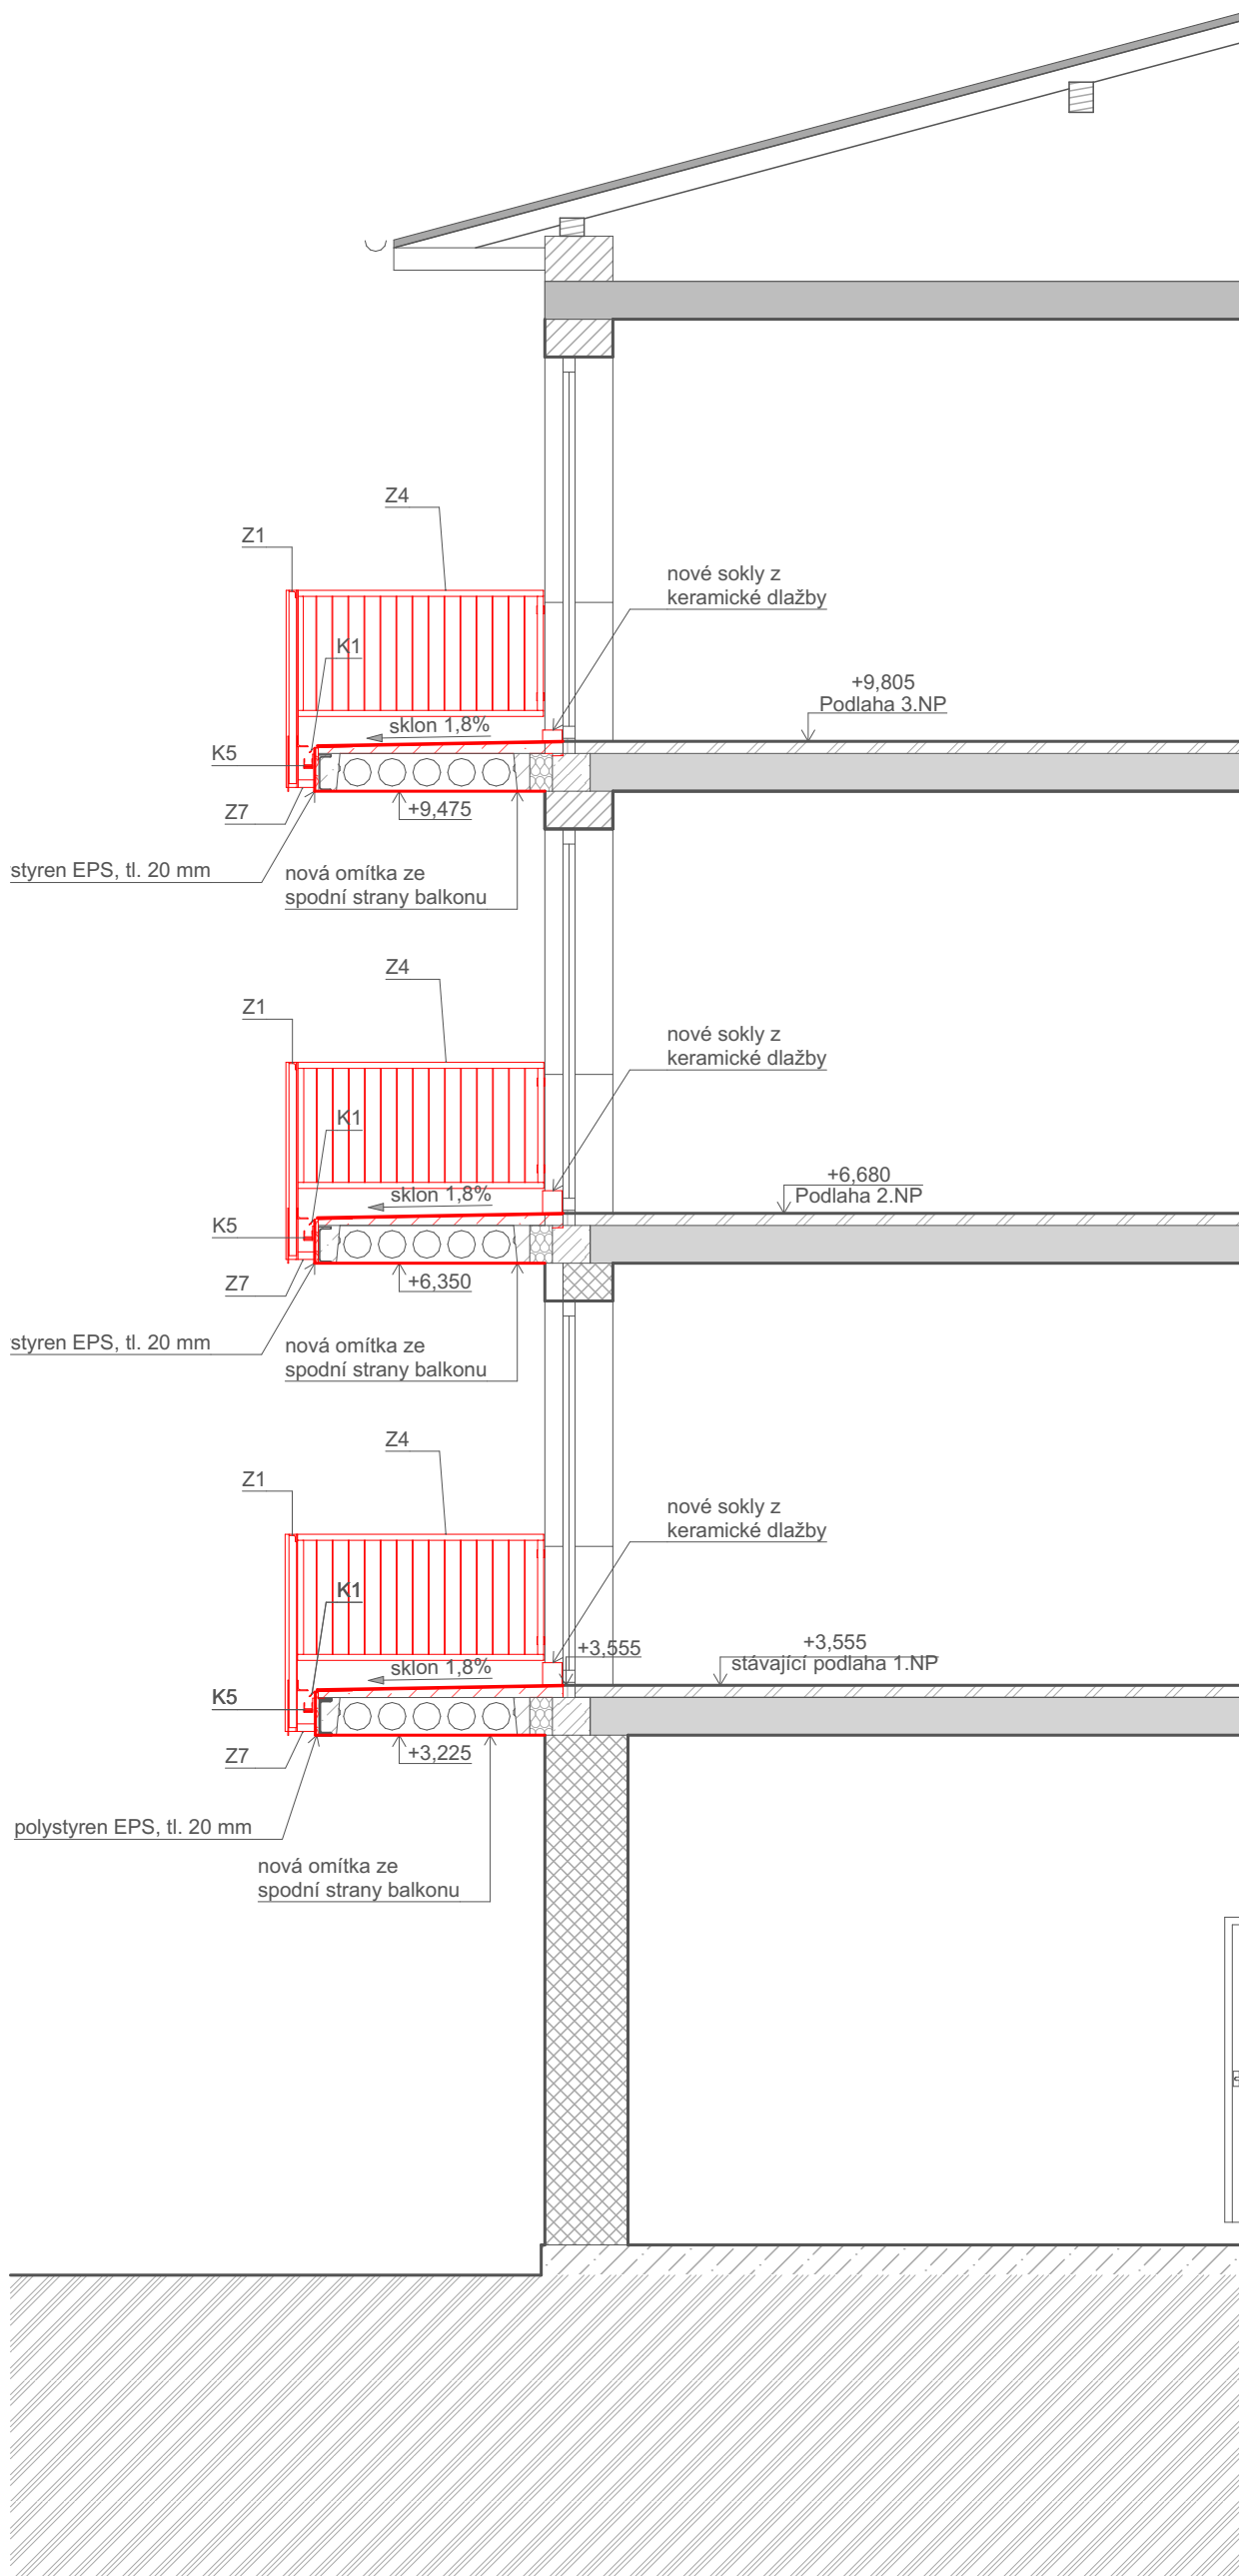

Řez B, nový stav - 1:50

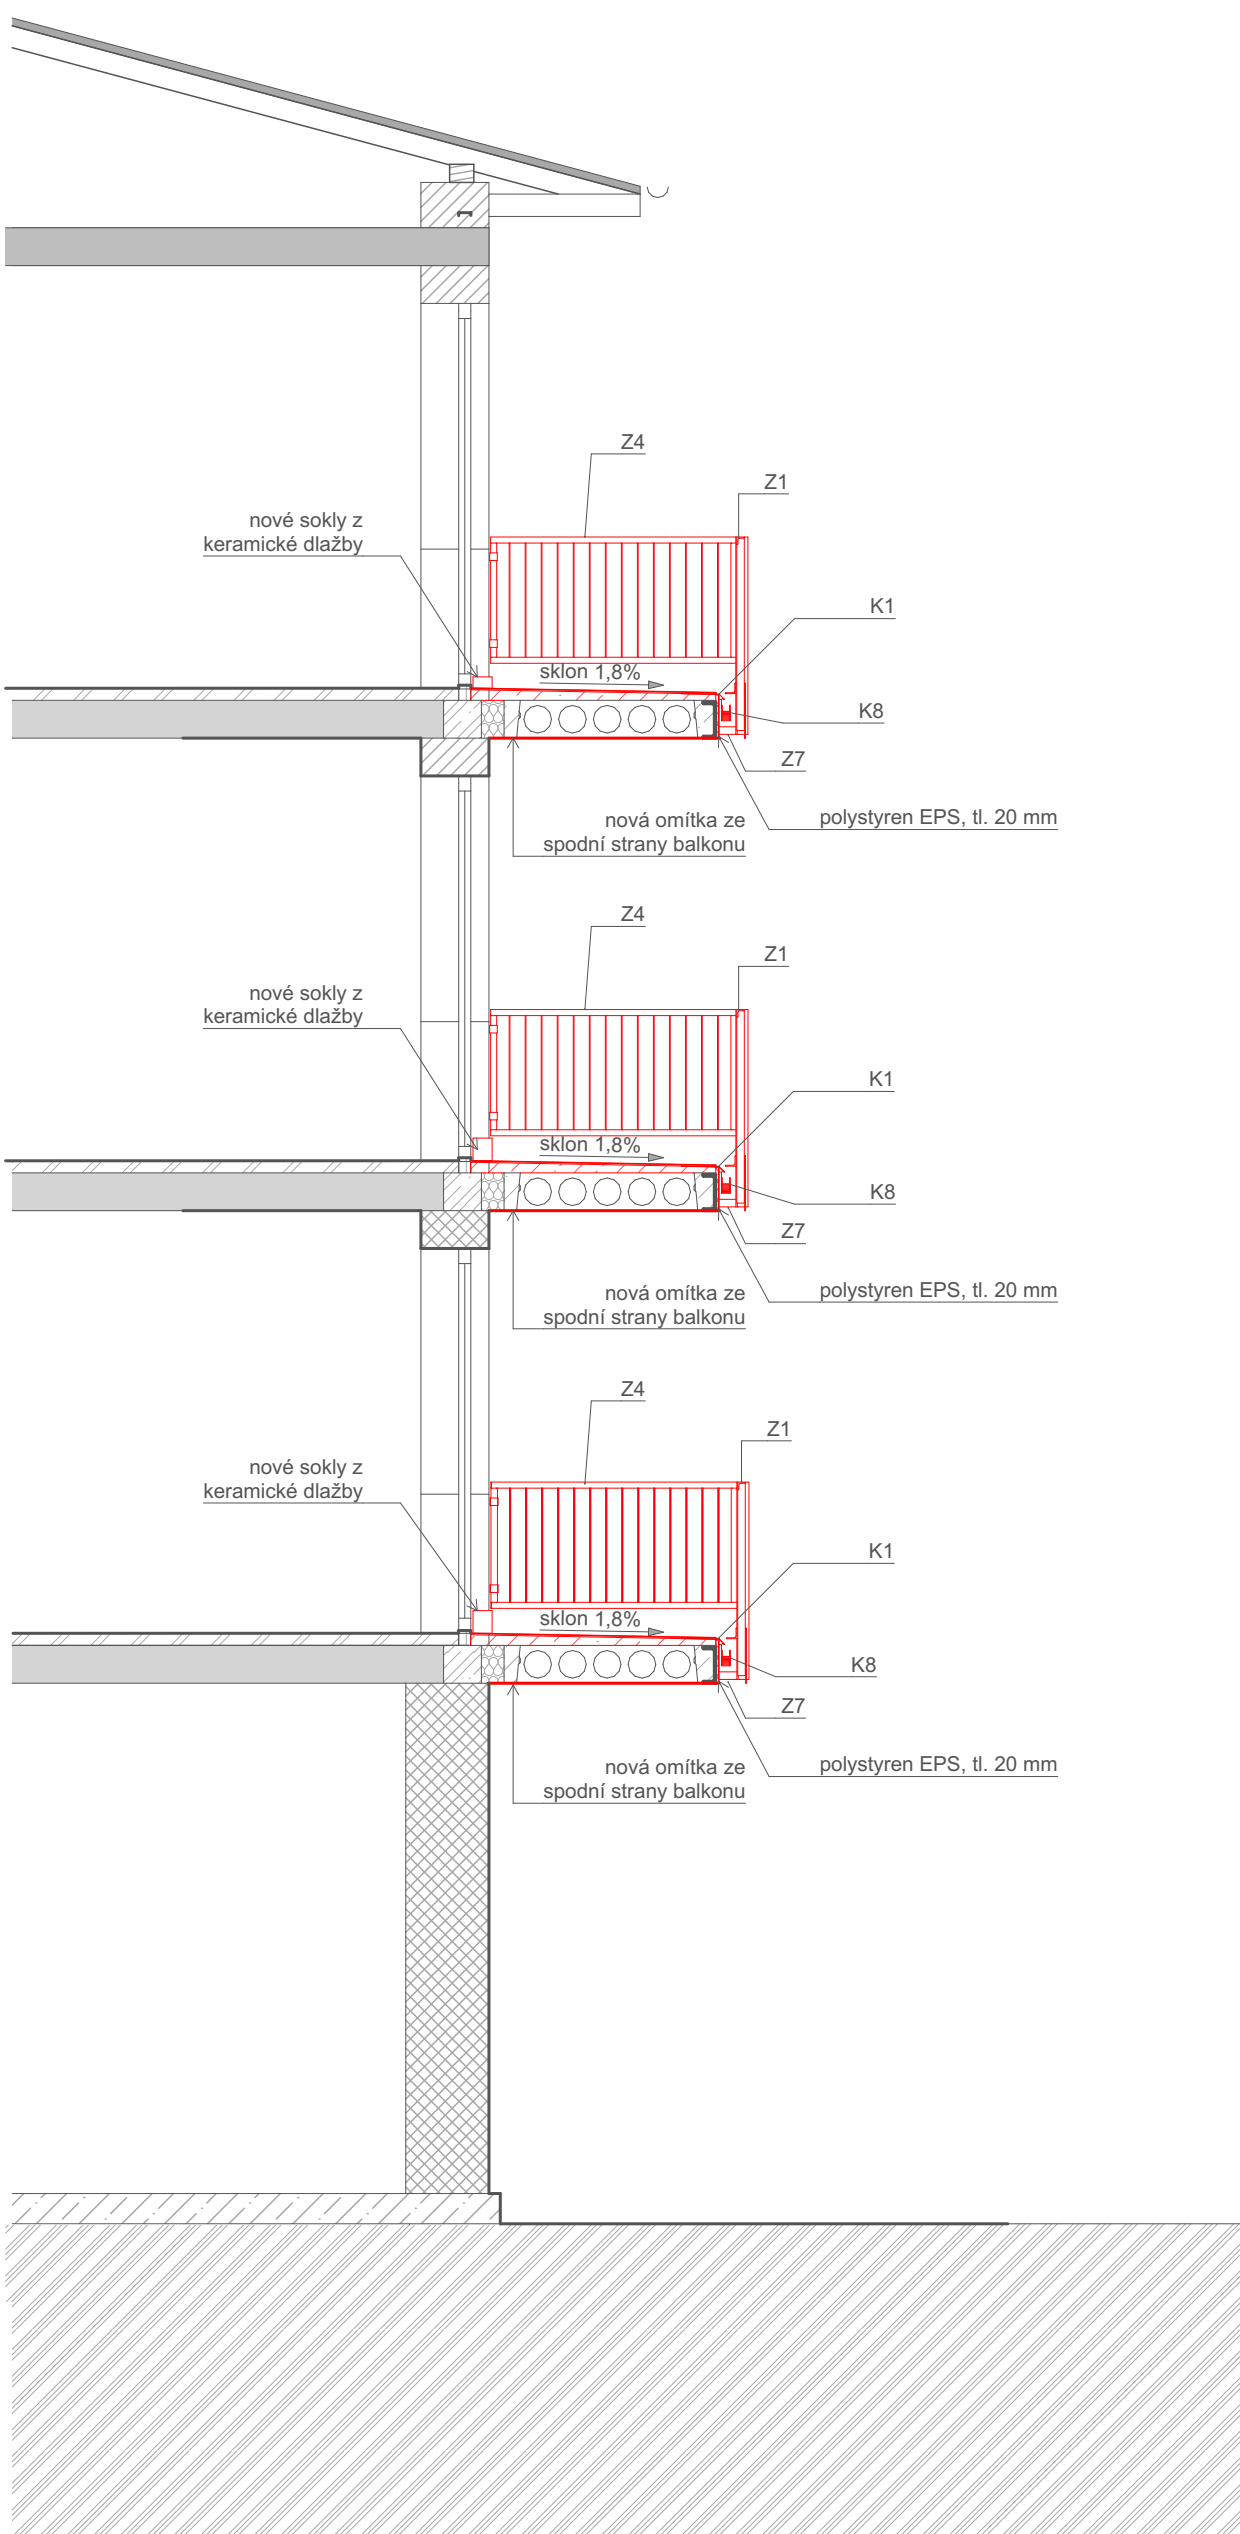

Řez C, nový stav - 1:50

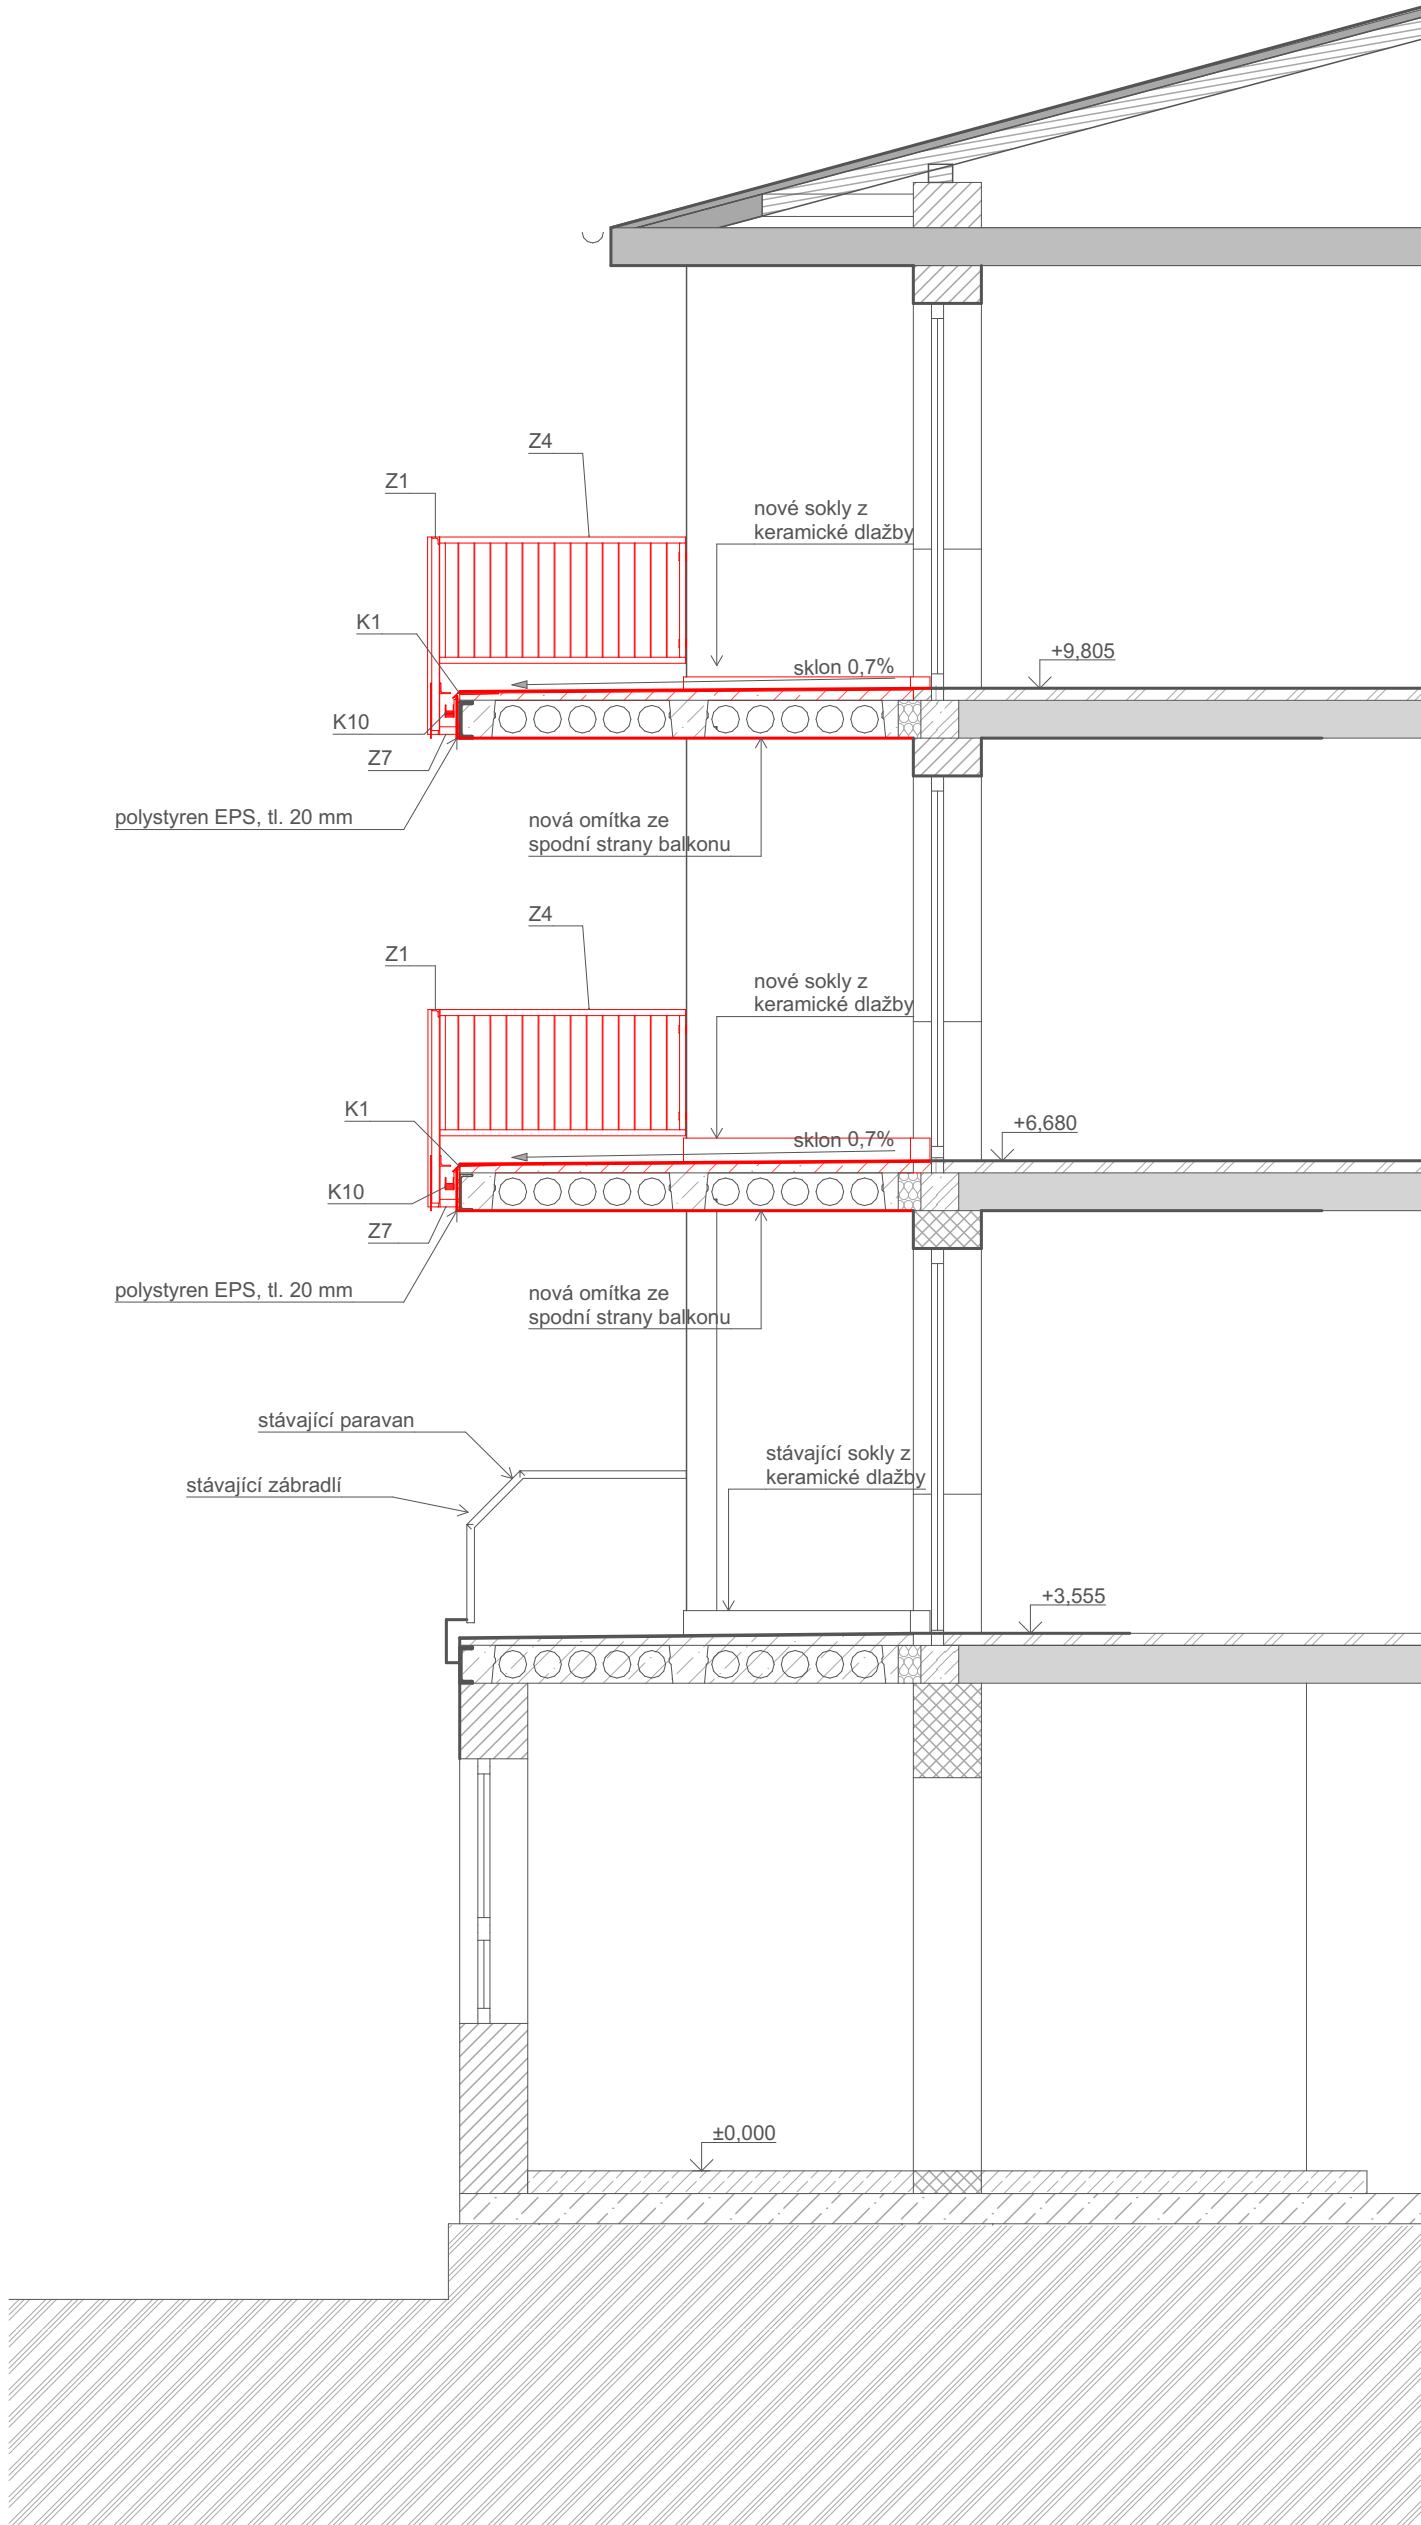

Legenda nového materiálu:

- Beton prostý
- Polystyren XPS, tl. 20 mm

Legenda:


- Stávající konstrukce
- Nové konstrukce

Skladba balkonu- dlažba

- jednosložková cementová lepicí hmota
- dvousložková hydroizolační stěrka svloženou výztuží ze skelné tkaniny
- pentatrační nátěr spádového potěru
- spádový potěr z betonové rychlotuhnoucí směsy vysoké pevnosti a soudržnosti s rozptýlenou výztuží z polymerových vláken. Spádový potěr rozdělit do dilatačních celků
- separační folie
- stávající konstrukce balkonu(stropní panel SPIROLL)

Legenda stávajícího materiálu:

- Zdivo THERM AKU P20/M10
- Zdivo THERM P15/M10
- Zdivo THERM P10/M5
- Zdivo Ytong nebo Hebel
- Beton vyztučený
- Beton prostý
- Tepelná izolace
- Zemina původní

Název stavby: Rekonstrukce balkonů, domov pro seniory Česká Třebová			
Místo stavby: p.č. st. 1829, k.ú.: Česká Třebová [621757]			
Objednatel: Město Česká Třebová, Staré Náměstí 78, 560 02 Česká Třebová 2			
Autor projektu:	Fplan projekty a stavby s.r.o.		Fplan projekty a stavby s.r.o. Kornická 148 570 01 Litomyšl IČO: 08201916 DIČ: CZ08201916 tel.: +420 737 256 526 email: fplan@fplan.cz web: www.fplan.cz
HIP:	Ing. František Májek		
Vedoucí projektant:	Ing. František Májek		
Vypracoval:	Ivo Dlouhý		
Kraj: Pardubický	M.Ú.: Česká Třebová		
Investor : Město Česká Třebová, Staré Náměstí 78, 560 02 Česká Třebová 2		Číslo zakázky	129-22-11
Objekt:		Stupeň PD	DPS
Část :		Datum	12/2022
Výkres :		Meřítko	1:100
Řezy A, B, C		Formát	6x A4
		Č. Výkresu	D.1.1.13