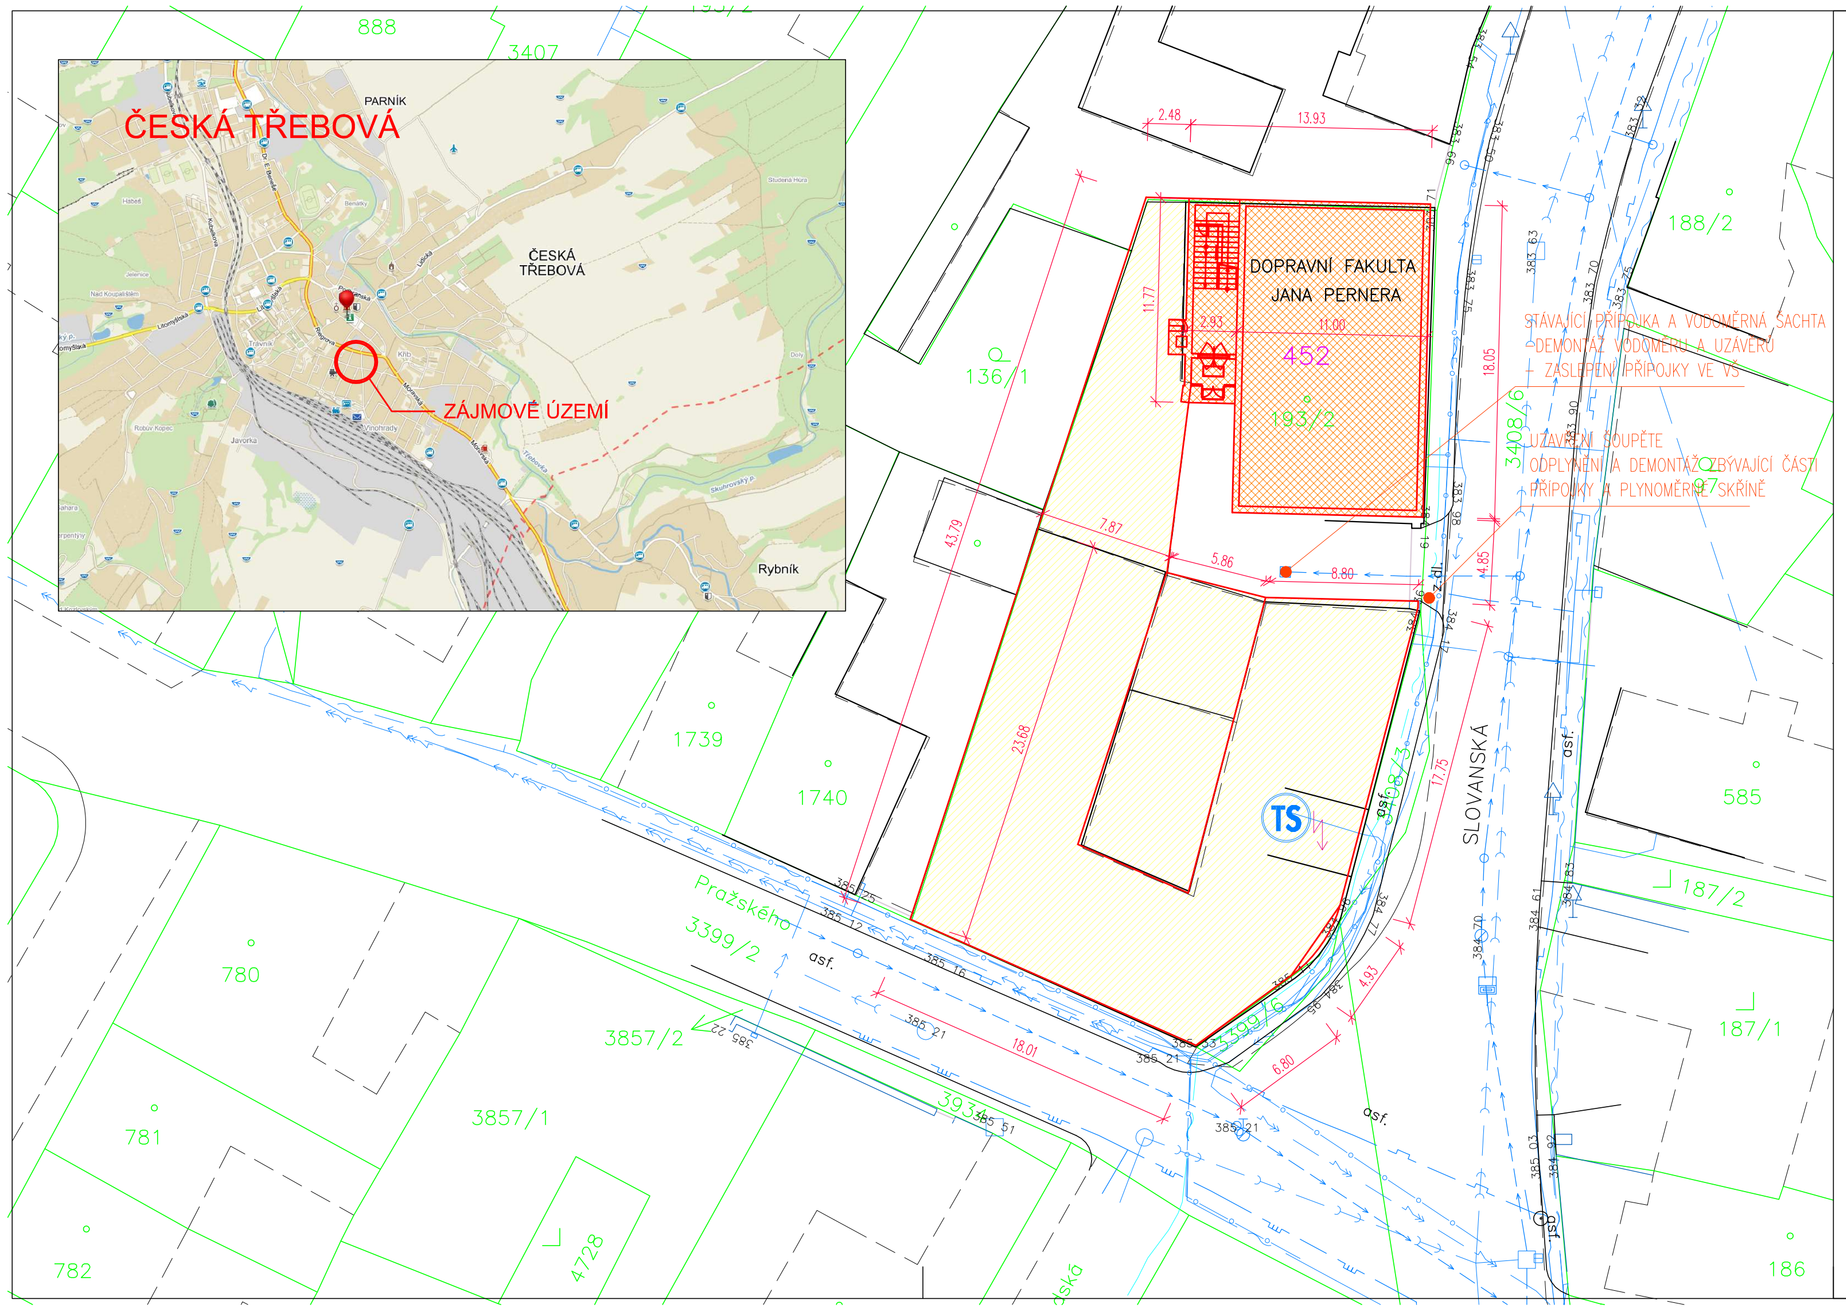

LEGENDA STÁV. INŽENÝRSKÝCH SÍTÍ:

- KABELOVÉ VEDENÍ NN
- VRCHNÍ VEDENÍ NN
- KEBELOVÉ VEDENÍ VN
- SLABOPROUDÉ ROZVODY (CETIN)
- SLABOPROUDÉ ROZVODY (PODA)
- KABELOVÁ TELEVIZE
- VODOVOD
- SPLAŠKOVÁ KANALIZACE
- DEŠŤOVÁ KANALIZACE
- STL PLYNOVOD
- NTL PLYNOVOD

POZNÁMKA:

PŘED ZAHÁJENÍM ZEMNÍCH PRACÍ JE NUTNO VYTÝČIT VŠECHNA PODZEMNÍ VEDENÍ A V PRŮBĚHU PRACÍ DBÁT NA TO, ABY NEDOŠLO K JEJICH POŠKOZENÍ. PŘI STYKU S JINÝM PODZEMNÍM VEDENÍM JE NUTNO DODRŽET VZÁJEMNÉ VZDÁLENOSTI POVRCHŮ VEDENÍ V SOULADU S USTANOVENÍMI ČSN 73 6005 A PODMÍNKY SPRÁVCŮ VEDENÍ.
ZEMNÍ PRÁCE BUDOU PROVEDENY PODLE ČSN 73 3050.

LEGENDA:

- STÁVAJÍCÍ OBJEKTY
- DEMOLOVANÁ ČÁST OBJEKTU č.p. 452
- PONECHANÁ ČÁST OBEJTKU č.p. 452

AKTUALIZACE PD: 01. 2022

Výškový systém Bpv
Souřadnicový systém JTSK

JE-LI V DOKUMENTACI DEFINOVÁN KONKRÉTNÍ VÝROBEK (VÝROBKY) NEBO TECHNOLOGIE, MÁ SE ZA TO, ŽE JE TÍM DEFINOVÁN MINIMÁLNÍ POŽADOVANÝ STANDARD A V NABÍDCE MŮŽE BÝT NAHRAZEN I VÝROBKEM NEBO TECHNOLOGIÍ SROVNATELNOU.

Kreslil:			OPTIMA spol. s r.o. PROJEKTOVÁ, INŽENÝRSKÁ A STAVEBNÍ ČINNOST Žižkova 738, 566 01 Vysoké Mýto, tel.: 465 420 911 www.optima-vm.cz
Zpracoval:	František SKÁLA		
Zodp. projektant:	Ing. Jan SHEJBAL		
Hlavní projektant:	Ing. Jan SHEJBAL		
Technická kontrola:	Ing. Jan SHEJBAL		
Kraj: PARDUBICKÝ	Pov. úřad: ČESKÁ TŘEBOVÁ	Obec: ČESKÁ TŘEBOVÁ	
Investor: MĚSTO ČESKÁ TŘEBOVÁ, STARÉ NÁMĚSTÍ 78, 560 02 ČESKÁ TŘEBOVÁ			Stupeň: DSP
Akce: DOKUMENTACE BOURACÍCH PRACÍ ČÁSTI OBJEKTU č.p. 452, ČESKÁ TŘEBOVÁ			Zak. č.: 4061-15-3
Objekt:			Arch. č.: 3388
Obsah: SITUAČNÍ VÝKRES ŠIRŠÍCH VZTAHŮ			Datum: 01/2022
			Formát: 3xA4
			Měř.: 1:250
			Kóty: M
			Číslo příl. výkresu: C.1