



CELKOVÁ SITUACE
PŘEHLEDNÁ MAPA 1

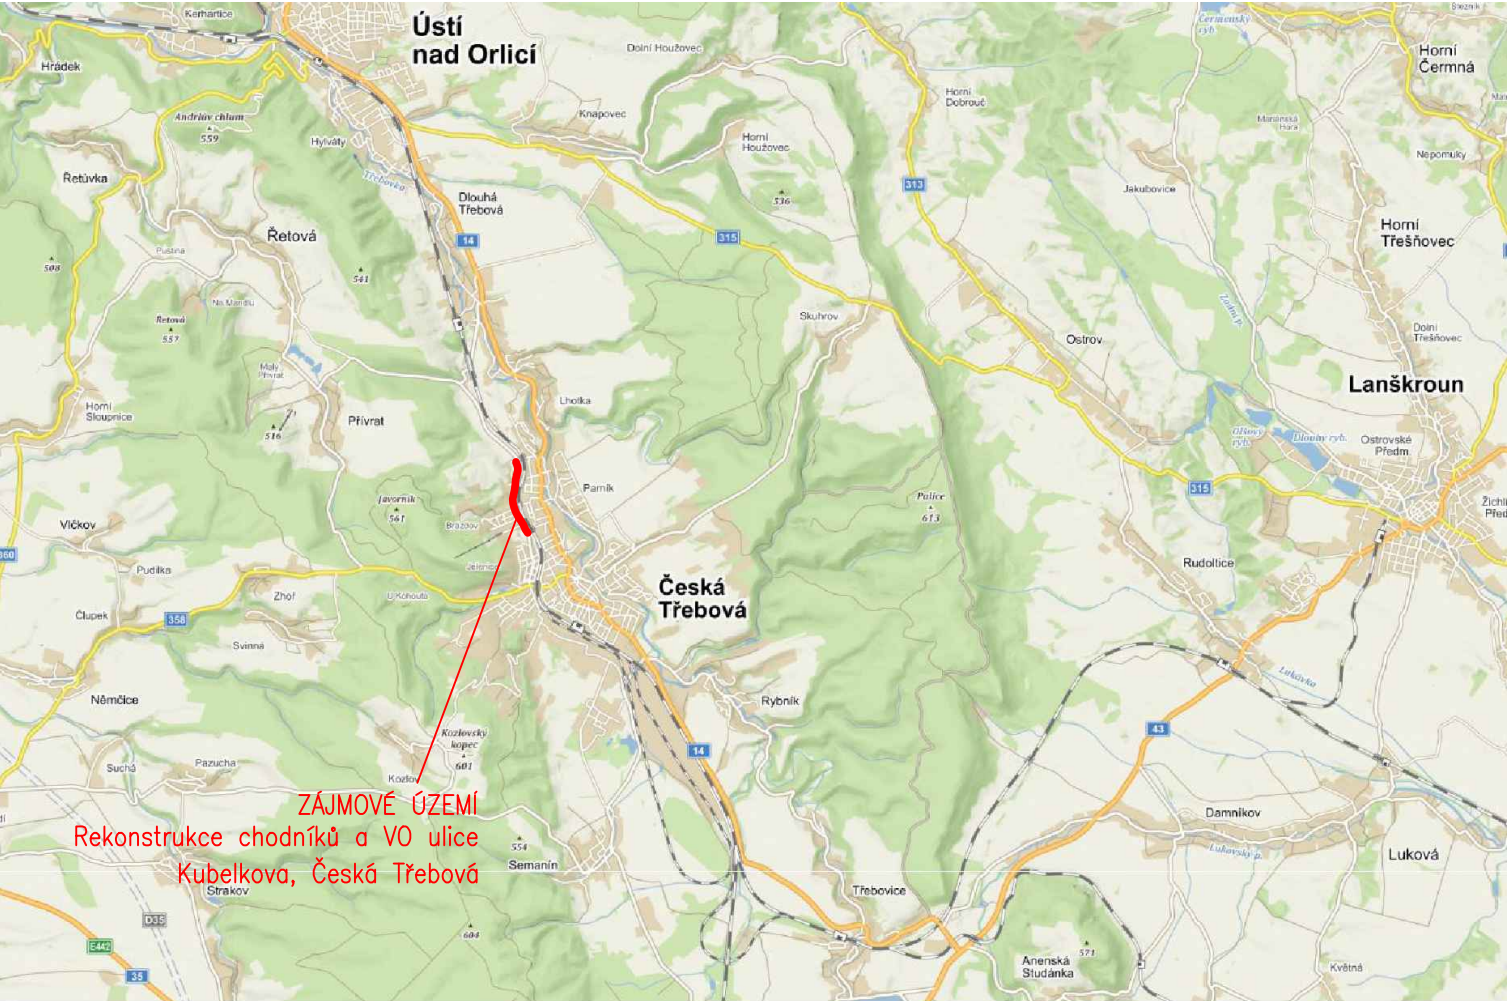

PŘEHLEDNÁ MAPA 2

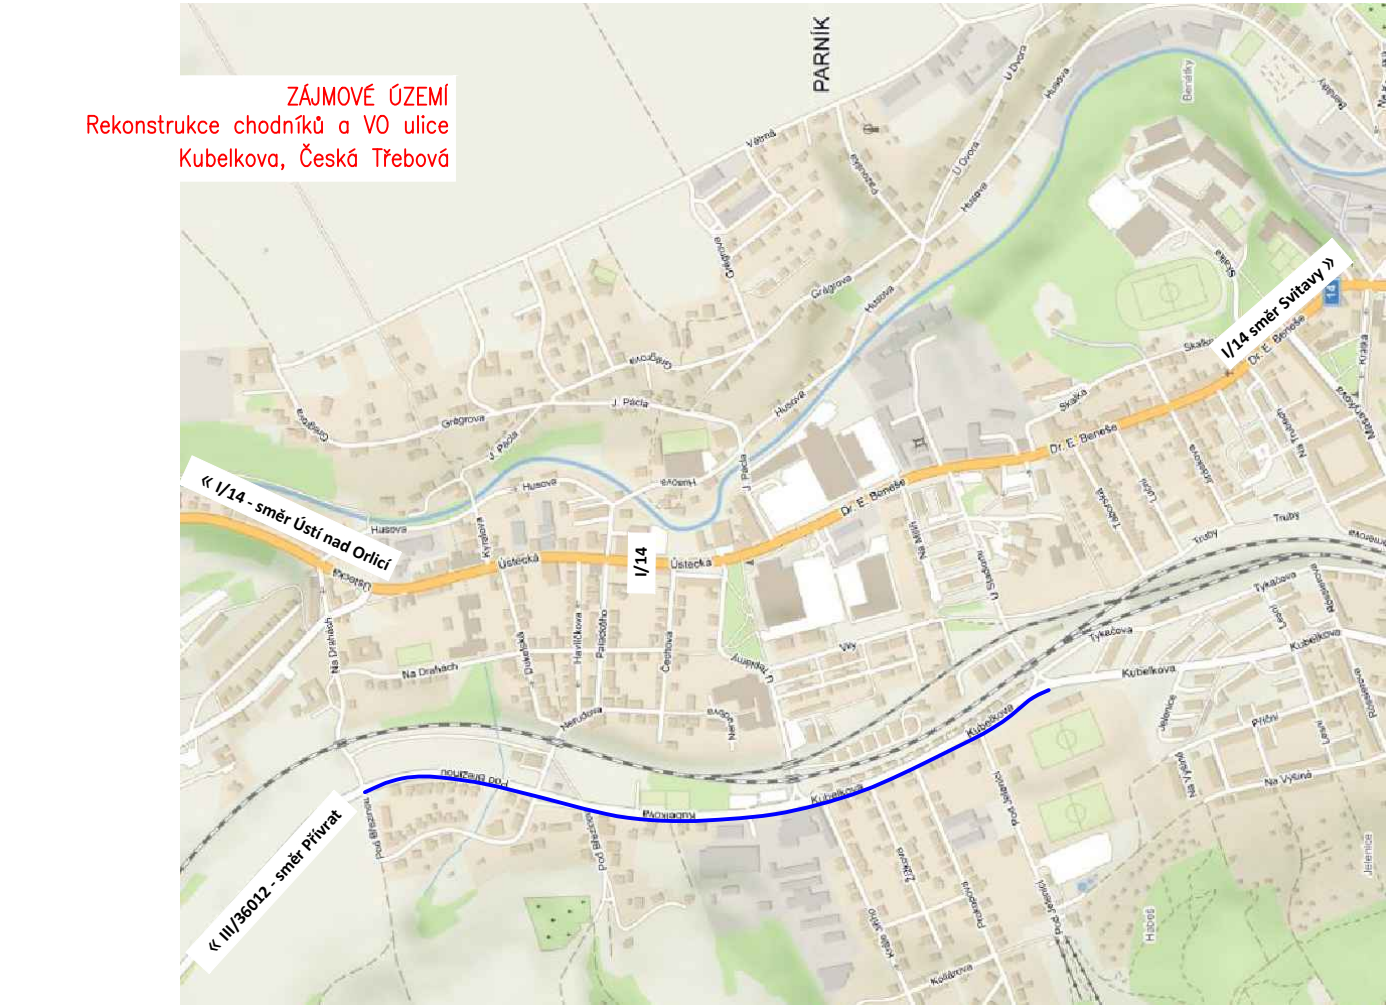

ORTOFOTOMAPA



Generální projektant:



PRODIN A.S.
K VÁPENCE 2745
530 02 PARDUBICE

WWW.PRODIN.CZ
DIČ: CZ25292161
IČO: 25292161

Zpracovatel dílčí části dokumentace:

Vypracoval: Ing. Ondřej Ťupa	Zodp. projektant: Ing. Michal Hornýš	Kontroloval: Ing. Michal Hornýš
Kraj: Pardubický	Traťový úsek/Obec: Česká Třebová	
Investor Město Česká Třebová		

Souřadnicový systém S-JTSK, Výškový systém Bpv



Rekonstrukce chodníků a V0 ulice Kubelkova – 1. etapa Česká Třebová	Formát: 2 A4	
	Datum 03/2023	
	Stupeň PD: PDPS	
	Č. zakázky 3111-22-034	
	Změna	Č. kopie
Obsah výkresu: SITUAČNÍ VÝKRES ŠIRŠÍCH VZTAHŮ	Měřítko	
	Část dokumentace C	Č. výkresu 1