



VZOROVÝ PŘÍČNÝ ŘEZ "A-A", M 1:50

km 0,448 – CHODNÍK V MÍSTĚ KONTAKTU SE STÁVAJÍCÍ PODEZDÍVKOU PLOTU

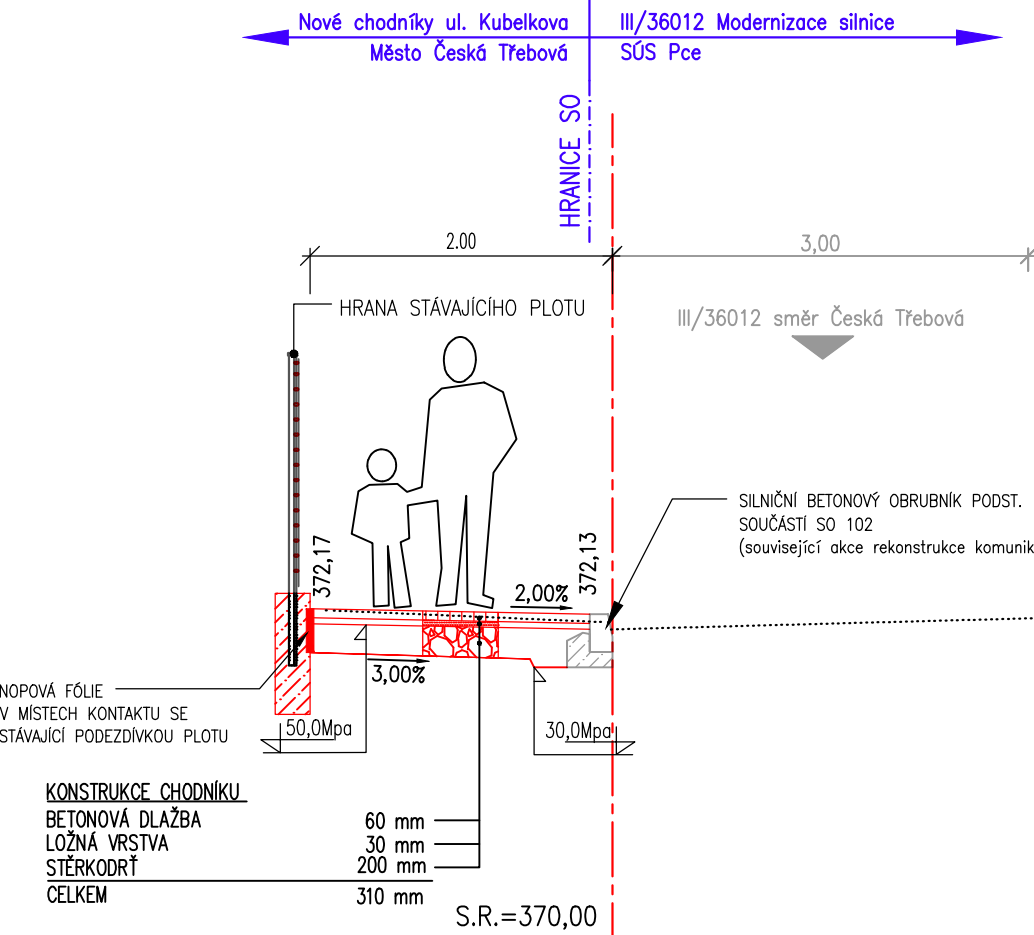


VZOROVÝ PŘÍČNÝ ŘEZ "B-B", M 1:50

km 0,527 41 – CHODNÍK V MÍSTĚ S PALISÁDOU

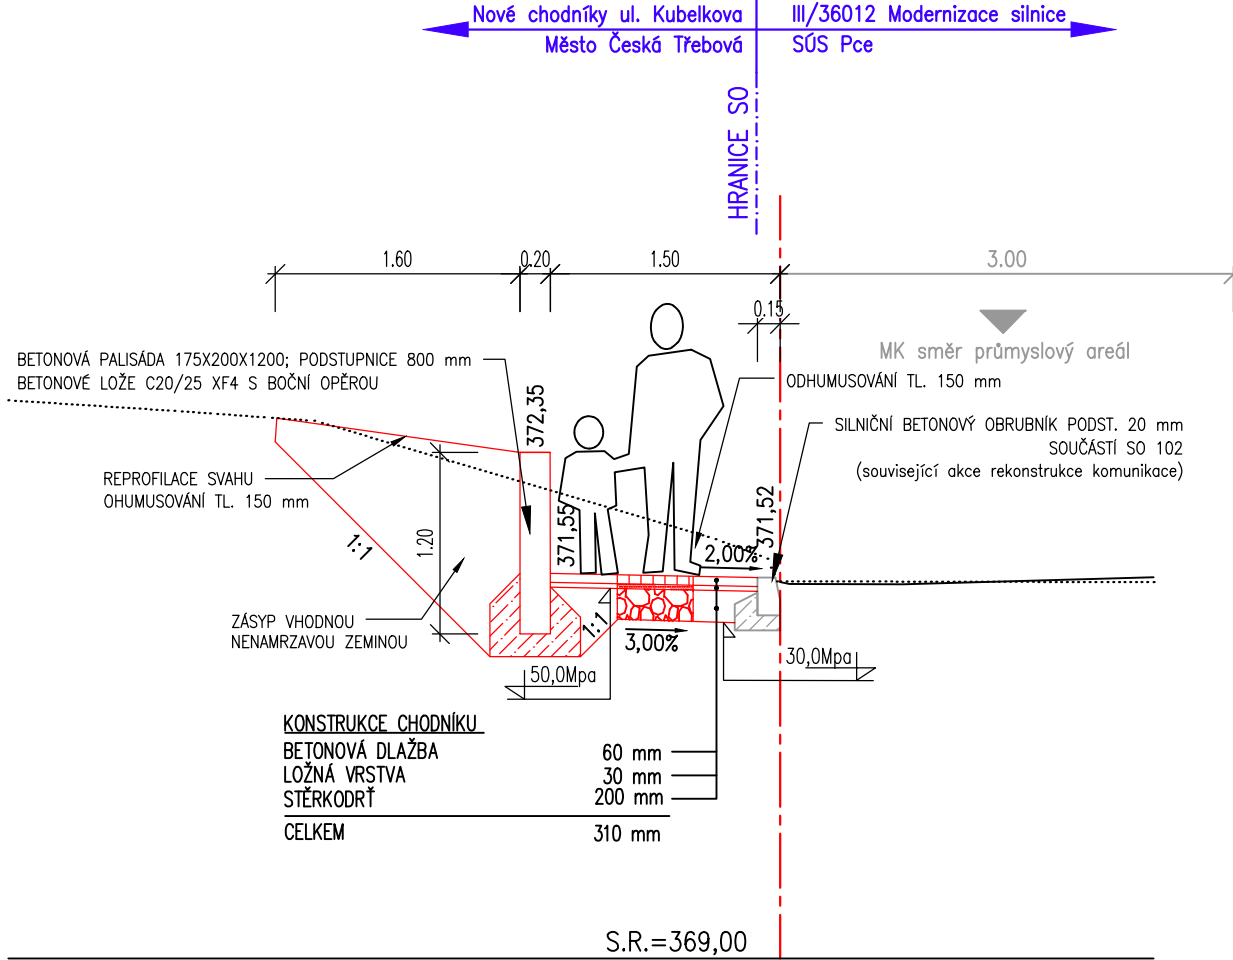


VZOROVÝ PŘÍČNÝ ŘEZ "C-C", M 1:50

km 0,036 CHODNÍK V MÍSTĚ ARETAČNÍHO SYSTÉMU PRO UMÍSTĚNÍ KONTEJNEROVÝCH NÁDOB

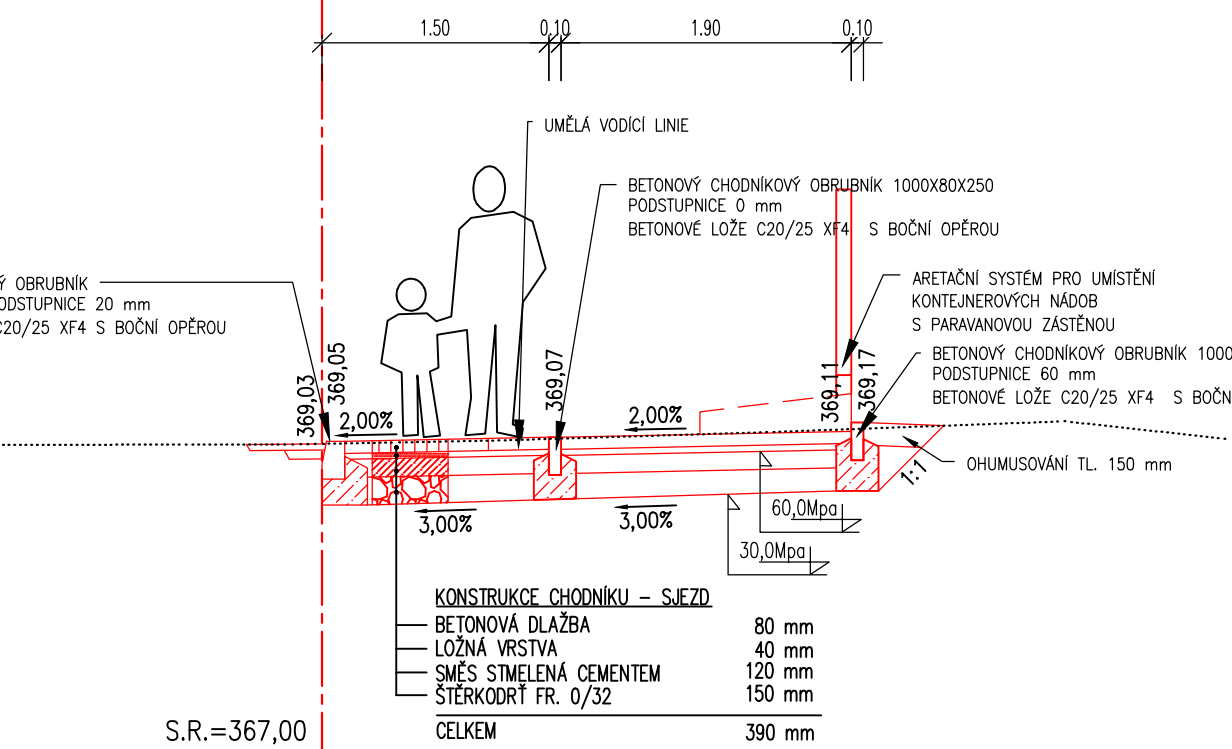


VZOROVÝ PŘÍČNÝ ŘEZ "D-D", M 1:50

km 0,040 – CHODNÍK V MÍSTĚ SJEZDU A LINIOVÉHO ŽLABU

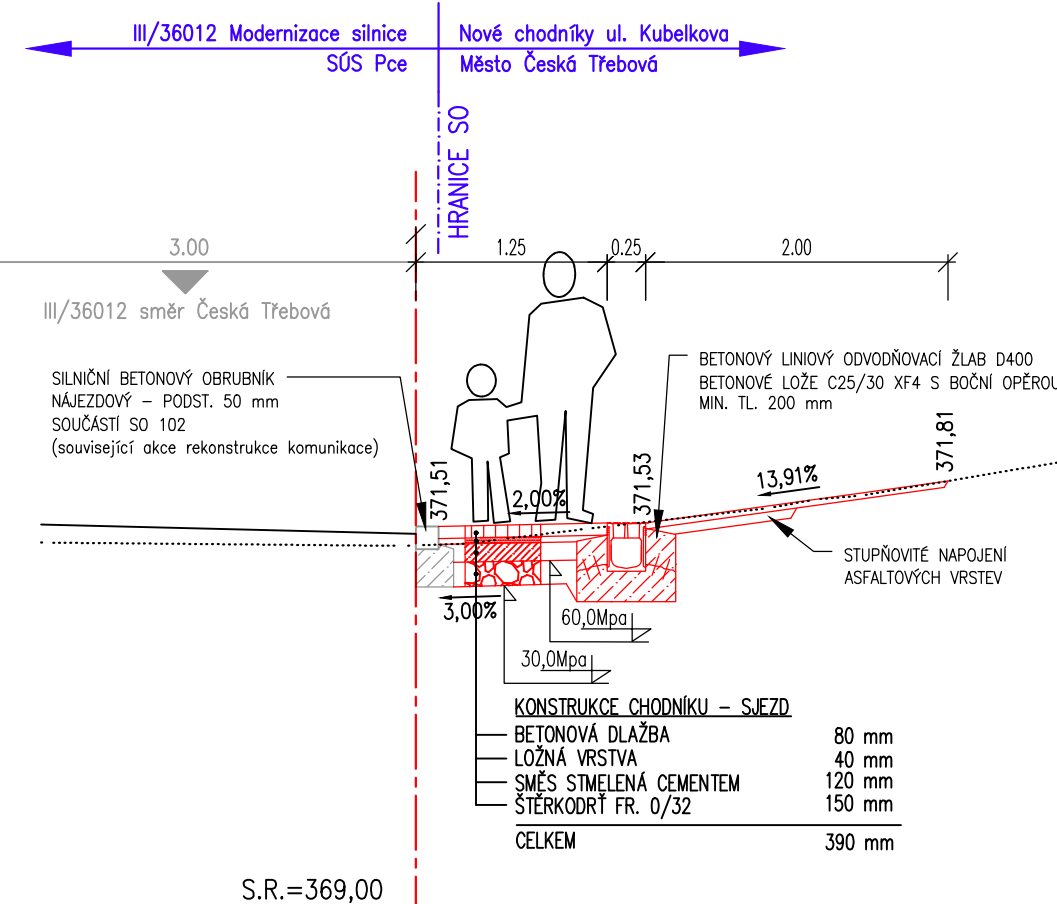


KLADECÍ PLÁN – ŽLAB DL. 7,0 m

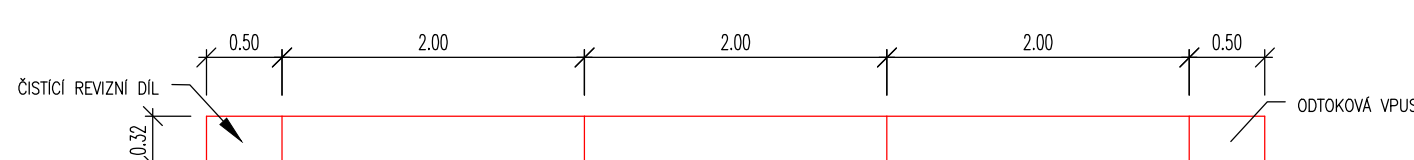


VZOROVÝ PŘÍČNÝ ŘEZ "E-E", M 1:50

km 0,067 – NÁSTUPIŠTĚ AUTOBUSOVÉ ZASTÁVKY

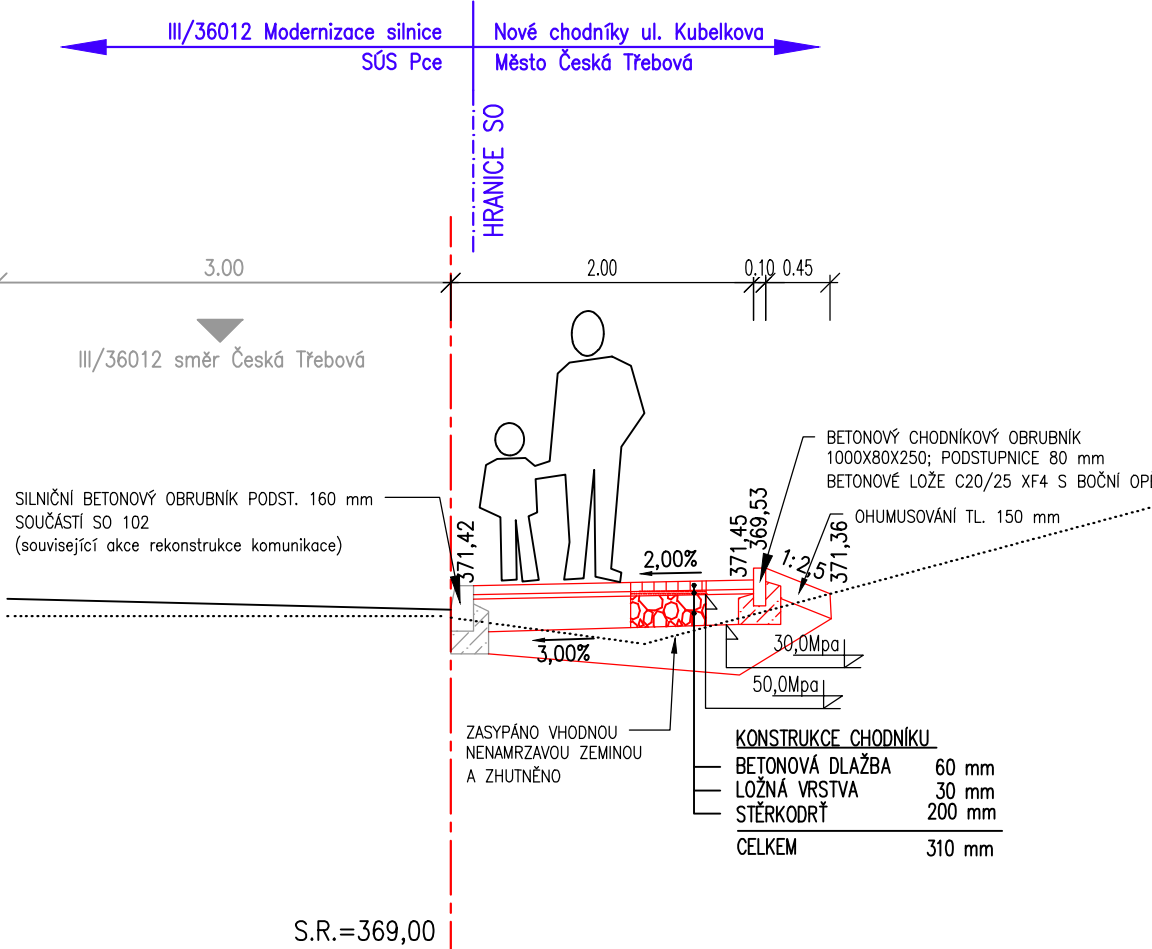


VZOROVÝ PŘÍČNÝ ŘEZ "F-F", M 1:50


km 0,020 – CHODNÍK V MÍSTĚ REPROFILACE SVAHU

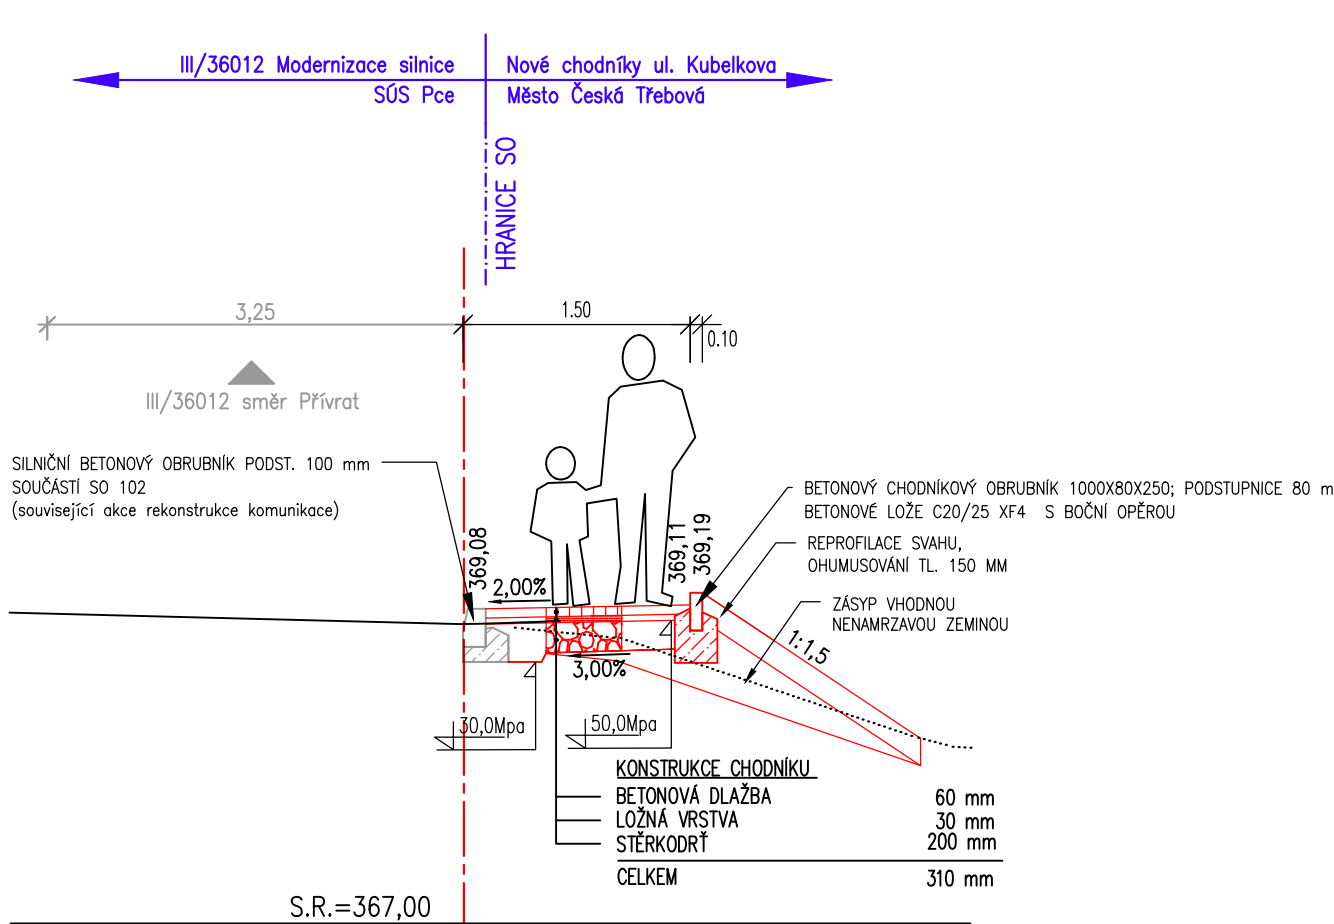


DETAIL RAMPOVÉ ČÁSTI V CELE ŠÍŘCE CHODNÍKOVÉ PLOCHY

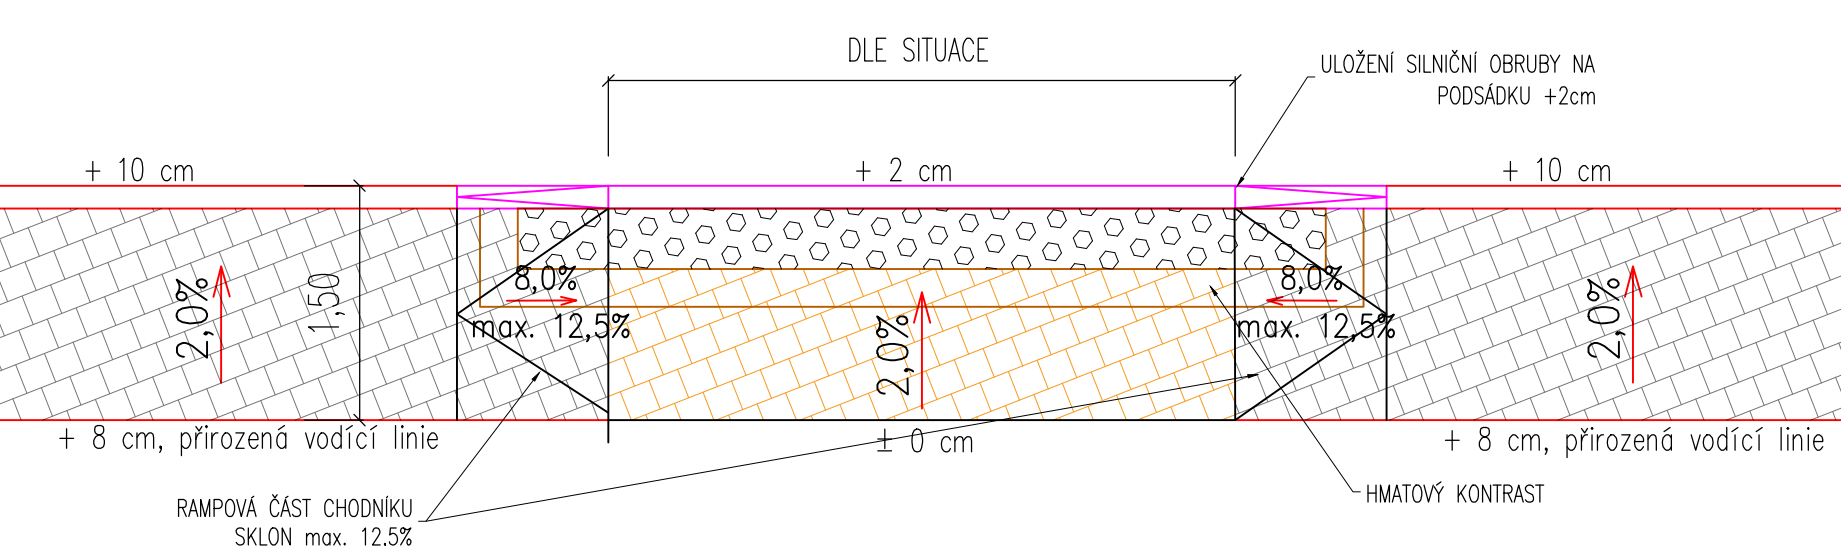


DETAIL LICHOBĚŽNÍKOVÉ RAMPY

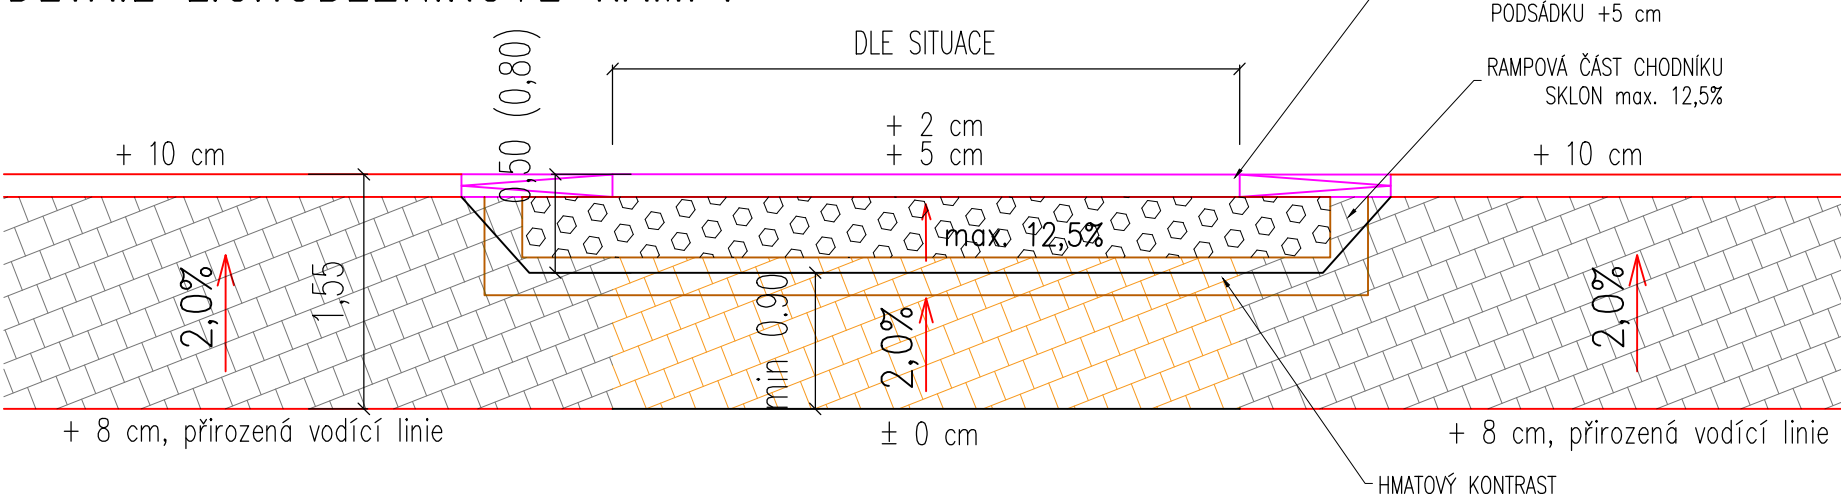


SKLADEBNÍ PLÁN – ZÁBRADLÍ – BEZ VODÍCÍ FUNKCE

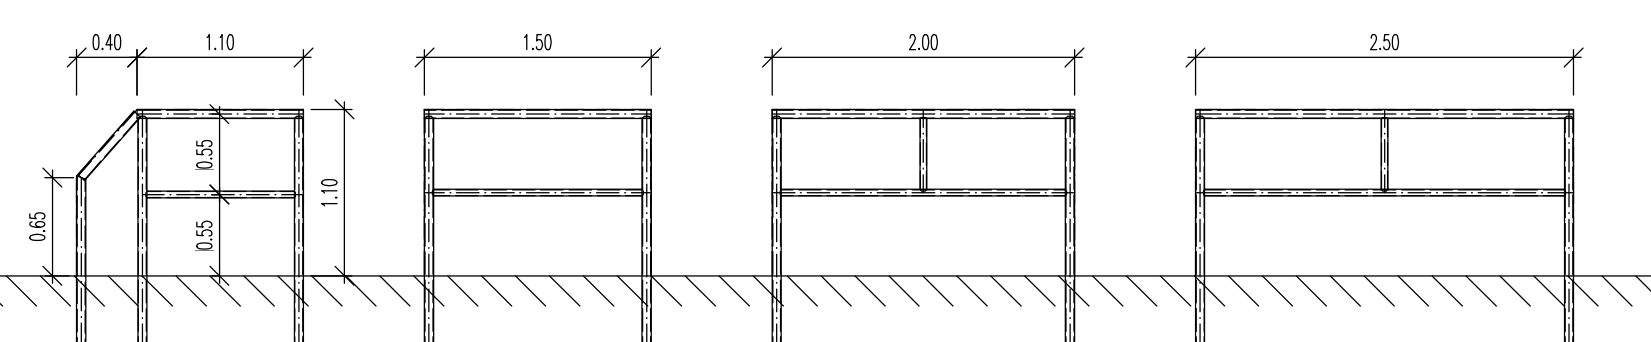


SKLADEBNÍ PLÁN – ZÁBRADLÍ – S VODÍCÍ FUNKCÍ

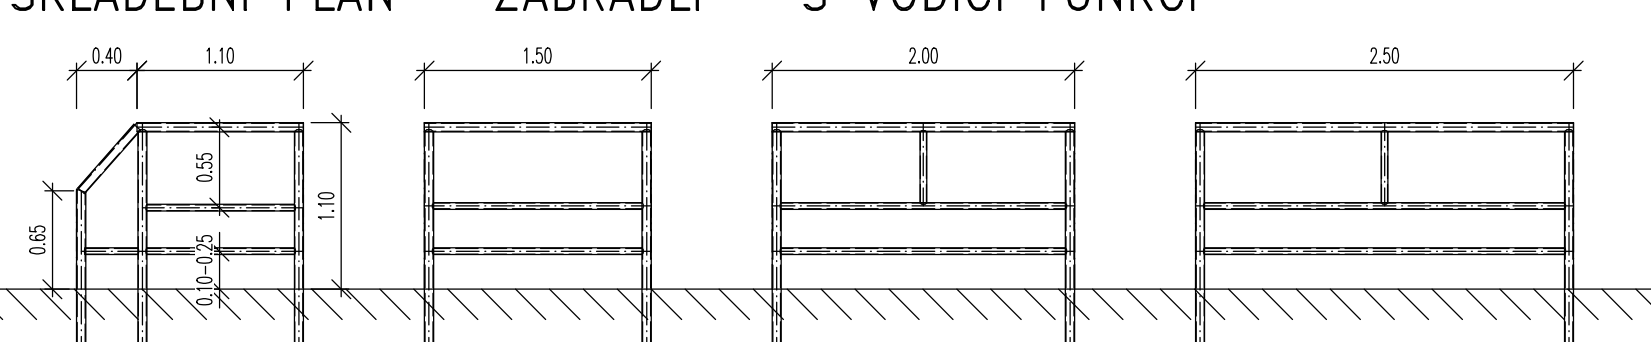

DETAIL SNÍŽENÉ OBRUBY – PŘESAH VAROVNÉHO PÁSU

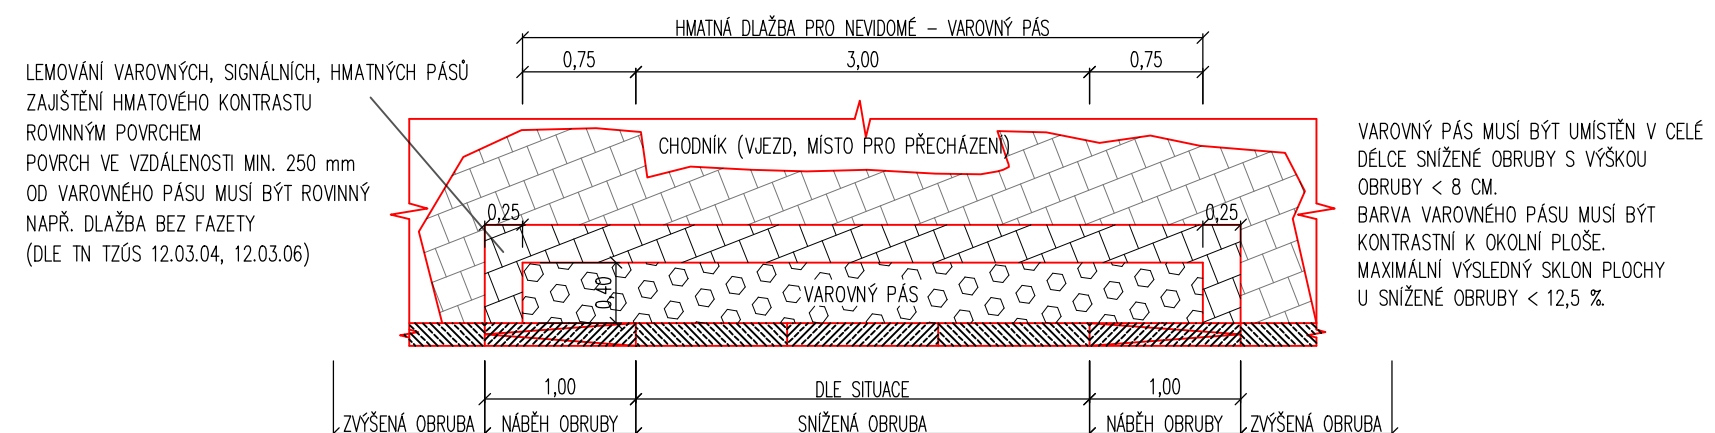

DETAIL PROVEDENÍ PŘECHODU PRO CHODCE

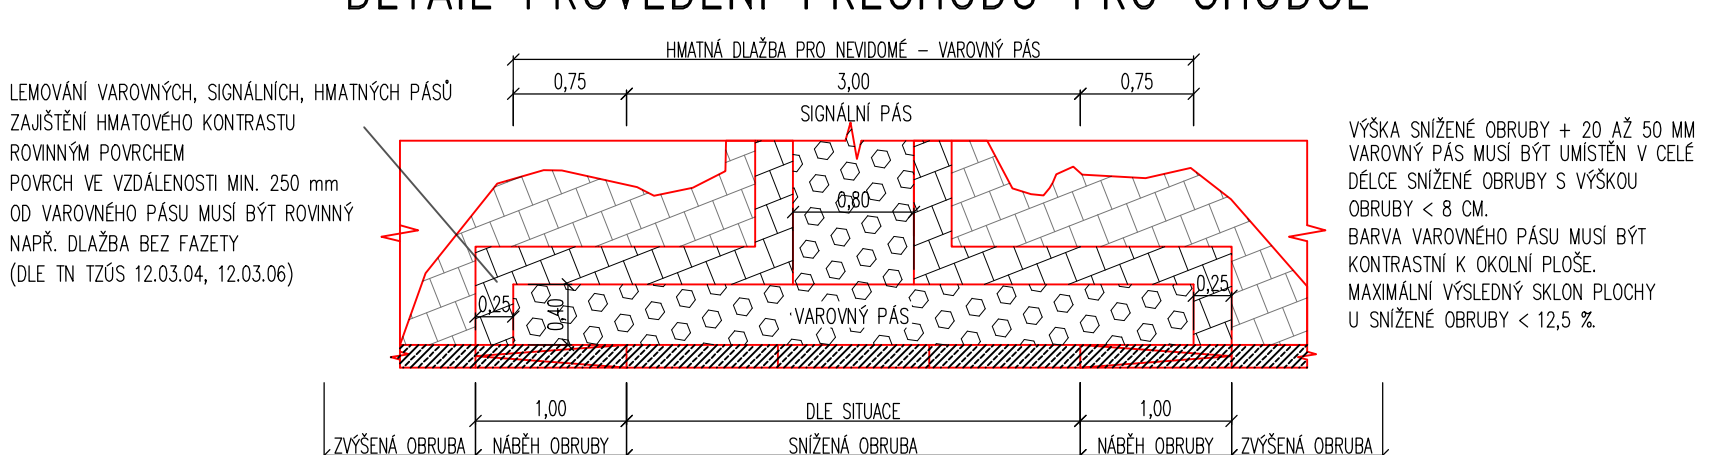

Generální projektant:



PRODIN A.S.
K VÁPENEC 2745
530 02 PARDUBICE
WWW.PRODIN.CZ
DIČ: CZ25292161
IČO: 25292161

Zpracovatel dílčí části dokumentace:

Vypracoval:
Ing. Ondřej Ťupa

Zodp. projektant:
Ing. Michal Hornýš

Kontroloval:
Ing. Michal Hornýš

Kraj:
Pardubický

Třaťový úsek/Obec:
Česká Třebová

Investor:
Město Česká Třebová

Ákce:

Rekonstrukce chodníků a VO

ulice Kubelkova – 1. etapa

Česká Třebová

Obsah výkresu:
VZOROVÉ PŘÍČNÉ ŘEZY

Formát:
5xA4

Datum:
03/2023

Stupeň PD:
PDPS

Č. zakázky:
3111-22-034

Změna:
Č. kopie

Měřítko:
1:50

Část dokumentace:
D.1.1

Č. výkresu:
2.3