KATASTRÁLNÍ SITUACE STAVBY, M 1:250

Rekonstrukce chodníků a VO v ulici Kubelkova

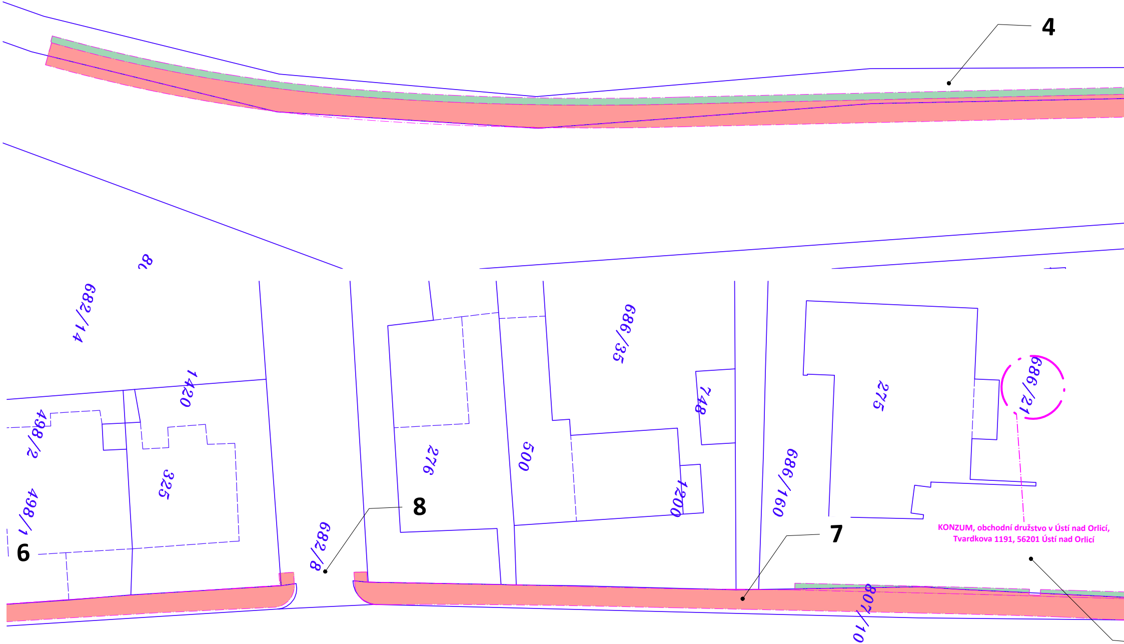
4
682/14
686/35
748
275
686/21
1420
498/2
276
500
1200
686/160
325
498/1
8
682/8
7
6
807/10
KONZUM, obchodní družstvo v Ústí nad Orlicí,
Tvardkova 1191, 56201 Ústí nad Orlicí

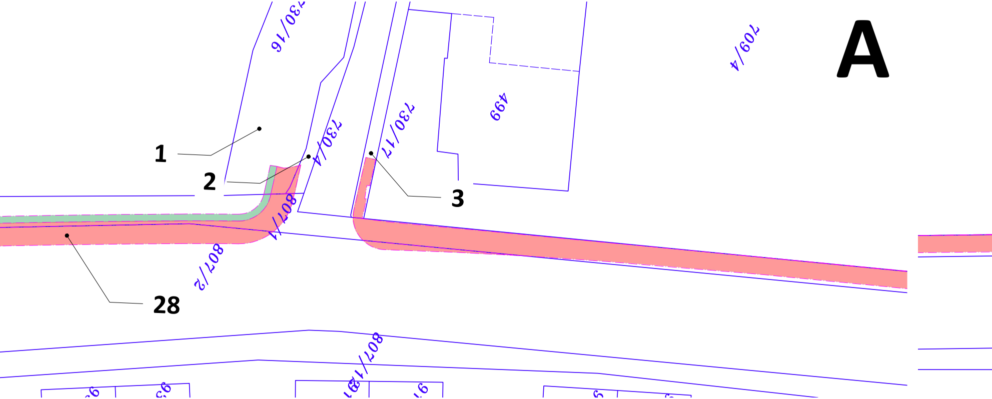

A

730/16
730/4
730/17
499
709/4
807/1
807/2
807/12
1
2
3
28

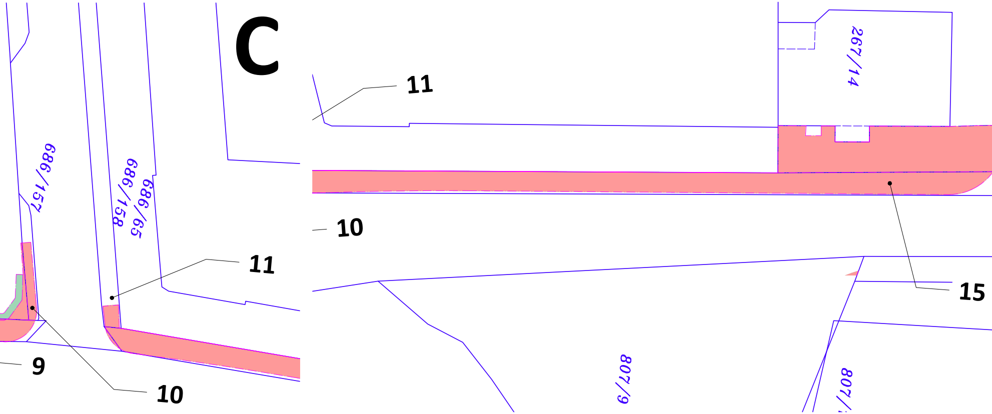

C

686/157
686/158
686/65
267/14
807/9
807/
11
10
9
10
11
15

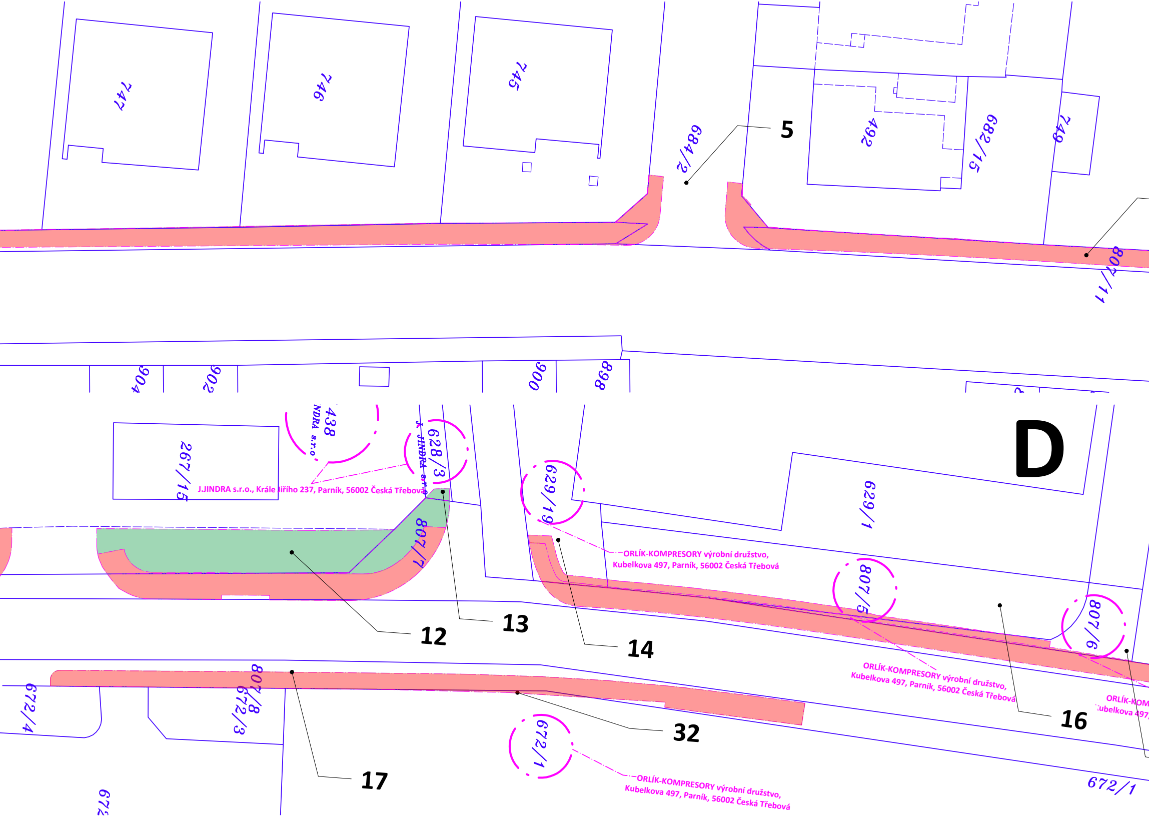

747
746
745
684/2
5
492
682/15
749
807/11
904
902
900
898
438
NDRA s.r.o.
J. JINDRA s.r.o.
628/3
267/15
J.JINDRA s.r.o., Krále Jiřího 237, Parník, 56002 Česká Třebová
D
629/19
629/1
807/7
ORLÍK-KOMPRESORY výrobní družstvo, Kubelkova 497, Parník, 56002 Česká Třebová
807/5
807/6
12
13
14
ORLÍK-KOMPRESORY výrobní družstvo, Kubelkova 497, Parník, 56002 Česká Třebová
ORLÍK-KOM
ubelkova 497,
16
807/8
672/3
672/4
32
672/1
ORLÍK-KOMPRESORY výrobní družstvo, Kubelkova 497, Parník, 56002 Česká Třebová
17
672/1
672

B

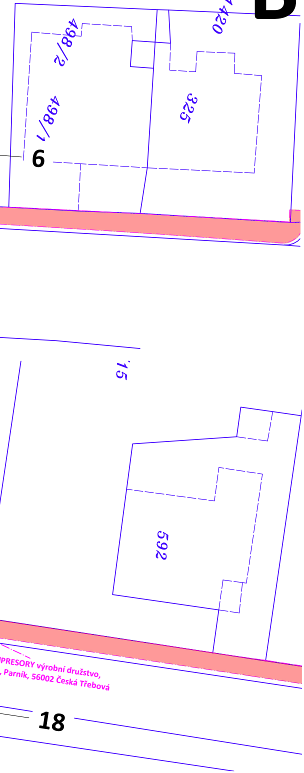
1420
498/2
325
498/1
6
15
592
PRESORY výrobní družstvo,
, Parník, 56002 Česká Třebová
18

I

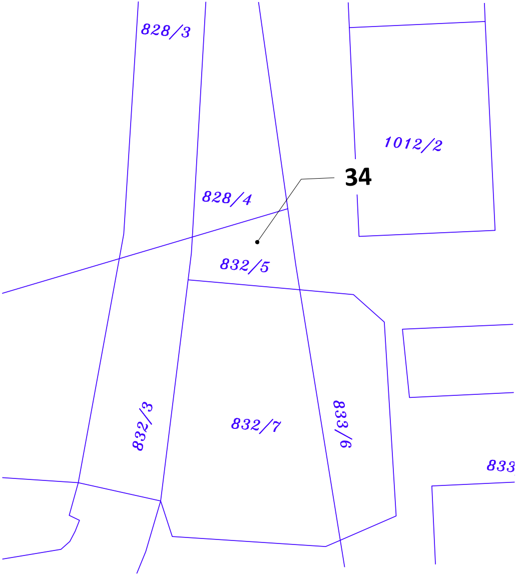
828/3
1012/2
34
828/4
832/5
832/3
832/7
833/6
833

Seznam dotčených pozemků

pol. č.	KN	kód parc.*	druh pozemku*	výměra [m2]	LV	nacionále vlastníků	ZPF / PUPF	poznámka	zábor [m^2]	
Katastrální území: **Parník [621820]**									TRVALÝ	DOČASNÝ
1	**730/16**	2	ostatní plocha	266	10001	Město Česká Třebová, Staré náměstí 78, 56002 Česká Třebová		ostatní komunikace	3	2
2	**730/2**	2	ostatní plocha	660	10001	Město Česká Třebová, Staré náměstí 78, 56002 Česká Třebová		ostatní komunikace	1	
3	**730/17**	2	ostatní plocha	49	10001	Město Česká Třebová, Staré náměstí 78, 56002 Česká Třebová		ostatní komunikace	4	
4	**807/1**	2	ostatní plocha	1113	10001	Město Česká Třebová, Staré náměstí 78, 56002 Česká Třebová		ostatní komunikace	297	71
5	**684/2**	2	ostatní plocha	2834	10001	Město Česká Třebová, Staré náměstí 78, 56002 Česká Třebová		ostatní komunikace	24	
6	**807/11**	2	ostatní plocha	118	10001	Město Česká Třebová, Staré náměstí 78, 56002 Česká Třebová		jiná plocha	98	
7	**807/10**	2	ostatní plocha	154	10001	Město Česká Třebová, Staré náměstí 78, 56002 Česká Třebová		jiná plocha	131	
8	**682/8**	2	ostatní plocha	2944	10001	Město Česká Třebová, Staré náměstí 78, 56002 Česká Třebová		ostatní komunikace	2	
9	**686/21**	2	zahrada	770	5705	KONZUM, obchodní družstvo v Ústí nad Orlicí, Tvardkova 1191, 56201 Ústí nad Orlicí	ZPF		14	
10	**686/157**	2	ostatní plocha	10	10001	Město Česká Třebová, Staré náměstí 78, 56002 Česká Třebová		ostatní komunikace	5	
11	**686/158**	2	ostatní plocha	501	10001	Město Česká Třebová, Staré náměstí 78, 56002 Česká Třebová		ostatní komunikace	2	
12	**1438**	2	ostatní plocha	2404	5069	J. JINDRA s.r.o., Krále Jiřího 237, Parník, 56002 Česká Třebová		jiná plocha	80	85
13	**628/3**	2	ostatní plocha	109	5069	J. JINDRA s.r.o., Krále Jiřího 237, Parník, 56002 Česká Třebová		manipulační plocha	0	2
14	**629/19**	2	ostatní plocha	422	5699	ORLÍK-KOMPRESORY výrobní družstvo, Kubelkova 497, Parník, 56002 Česká Třebová		manipulační plocha	12	
15	**807/7**	2	ostatní plocha	740	10001	Město Česká Třebová, Staré náměstí 78, 56002 Česká Třebová		jiná plocha	518	21
16	**807/5**	2	ostatní plocha	227	5699	ORLÍK-KOMPRESORY výrobní družstvo, Kubelkova 497, Parník, 56002 Česká Třebová		ostatní komunikace	18	
17	**807/8**	2	ostatní plocha	594	10001	Město Česká Třebová, Staré náměstí 78, 56002 Česká Třebová		jiná plocha	65	
18	**807/6**	2	ostatní plocha	48	5699	ORLÍK-KOMPRESORY výrobní družstvo, Kubelkova 497, Parník, 56002 Česká Třebová		ostatní komunikace	13	
19	**807/3**	2	ostatní plocha	438	10001	Město Česká Třebová, Staré náměstí 78, 56002 Česká Třebová		ostatní komunikace	7	
20	**794/1**	2	ostatní plocha	1582	10001	Město Česká Třebová, Staré náměstí 78, 56002 Česká Třebová		ostatní komunikace	15	
32	**672/1**	2	zahrada	3650	5699	ORLÍK-KOMPRESORY výrobní družstvo, Kubelkova 497, Parník, 56002 Česká Třebová	ZPF		3	
34	**832/5**	2	zahrada	49	10001	Město Česká Třebová, Staré náměstí 78, 56002 Česká Třebová	ZPF	SO 801		

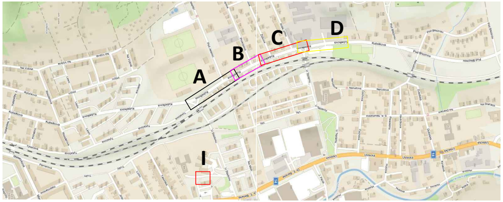

Generální projektant:

PRODIN

PRODIN a.s.
k Vápence 2745
530 02 Pardubice

www.prodin.cz
DIČ: CZ25292161
IČO: 25292161

Zpracovatel dílčí části dokumentace:

Souřadnicový systém S-JTSK, Výškový systém Bpv

Vypracoval: Ing. Ondřej Ťupa	Zodp. projektant: Ing. Michal Hornýš	Kontroloval: Ing. Michal Hornýš
Kraj: Pardubický	Traťový úsek/Obec: Česká Třebová	
Investor Město Česká Třebová		

Akce:

Rekonstrukce chodníků a VO
ulice Kubelkova - 1. etapa
Česká Třebová

Formát:	9x A4
Datum	03/2023
Stupeň PD:	PDPS
Č. zakázky	3111-22-034
Změna	Č. kopie
Měřítko 1:250	
Část dokumentace C.	Č. výkresu 2.1

Obsah výkresu:

KATASTRÁLNÍ SITUAČNÍ VÝKRES KM 0,000 - 0,570