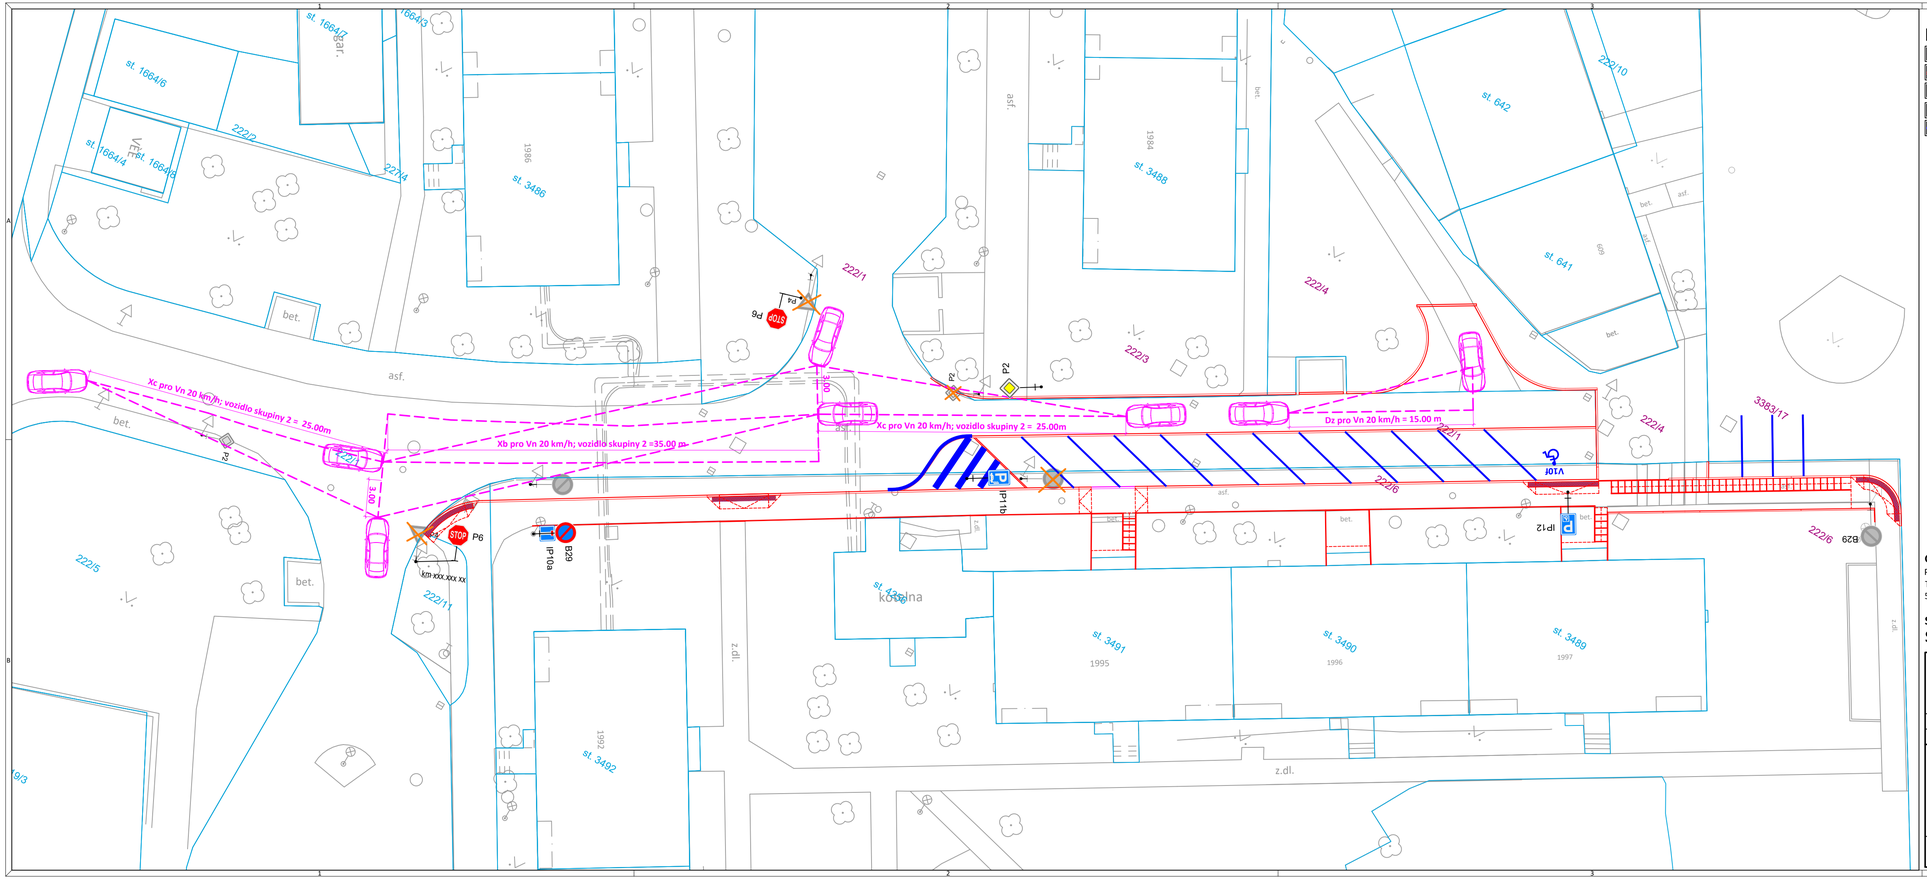

LEGENDA

- ROZHLEDOVÉ TROJÚHELNÍKY KŘIŽOVATEK; SJEZDŮ
- HRANY DLAŽBY/OBRUBNÍKŮ
- ZAMĚŘENÍ TERÉNU
- STÁVAJÍCÍ KATASTR
- NOVÉ VODOROVNÉ DOPRAVNÍ ZNAČENÍ BARVOU, PŘÍP. BAREVNOU DLAŽBOU V MÍSTECH PARK. STÁNÍ
- P6 NOVÉ SVISLÉ DOPRAVNÍ ZNAČENÍ
- P6 ZRUŠENÍ STÁVAJÍCÍHO DOPRAVNÍHO ZNAČENÍ

GENERÁLNÍ PROJEKTANT
PČDP s.r.o.
TRSTĚNICKÁ 532
570 01 LITOMYŠL

IČO: 08905738
ID SCHRÁNKY: 9yypxpx
PCDP.PROJEKCE@GMAIL.COM

ZPRACOVATEL SO
PČDP

VÝŠKOVÝ SYSTÉM: BPV
SOUŘADNICOVÝ SYSTÉM: S-JTSK

AUTORIZAČNÍ RAZÍTKO

STAVEBNÍ OBJEKT
SO 101

VYPRACOVAL	KONTROLOVAL	ZODPOVĚDNÝ PROJEKTANT
Ing. MICHAL STŘEŠTÍK	Ing. MARTIN DLABÁČ	Ing. MICHAL STŘEŠTÍK

TRATOVÝ ÚSEK	ČESKÁ TŘEBOVÁ
OBJEDNATEL	MĚSTO ČESKÁ TŘEBOVÁ

AKCE
ČESKÁ TŘEBOVÁ - ZMĚNA USPOŘÁDÁNÍ HLAVNÍHO DOPRAVNÍHO PROSTORU NA MÍSTNÍ KOMUNIKACI, SÍDLIŠTĚ TRÁVNÍK

FORMÁT	4 A4
DATUM	04/2023
Č. ZAKÁZKY	04/2021
STUPEŇ	PDPS
ČÍSLO KOPIE	
MĚŘÍTKO	1:250
PŘÍLOHA Č.	**D.7**

PŘÍLOHA
SITUACE ROZHLEDOVÝCH POMĚRŮ