



KANALIZAČNÍ ŠACHTA DN600

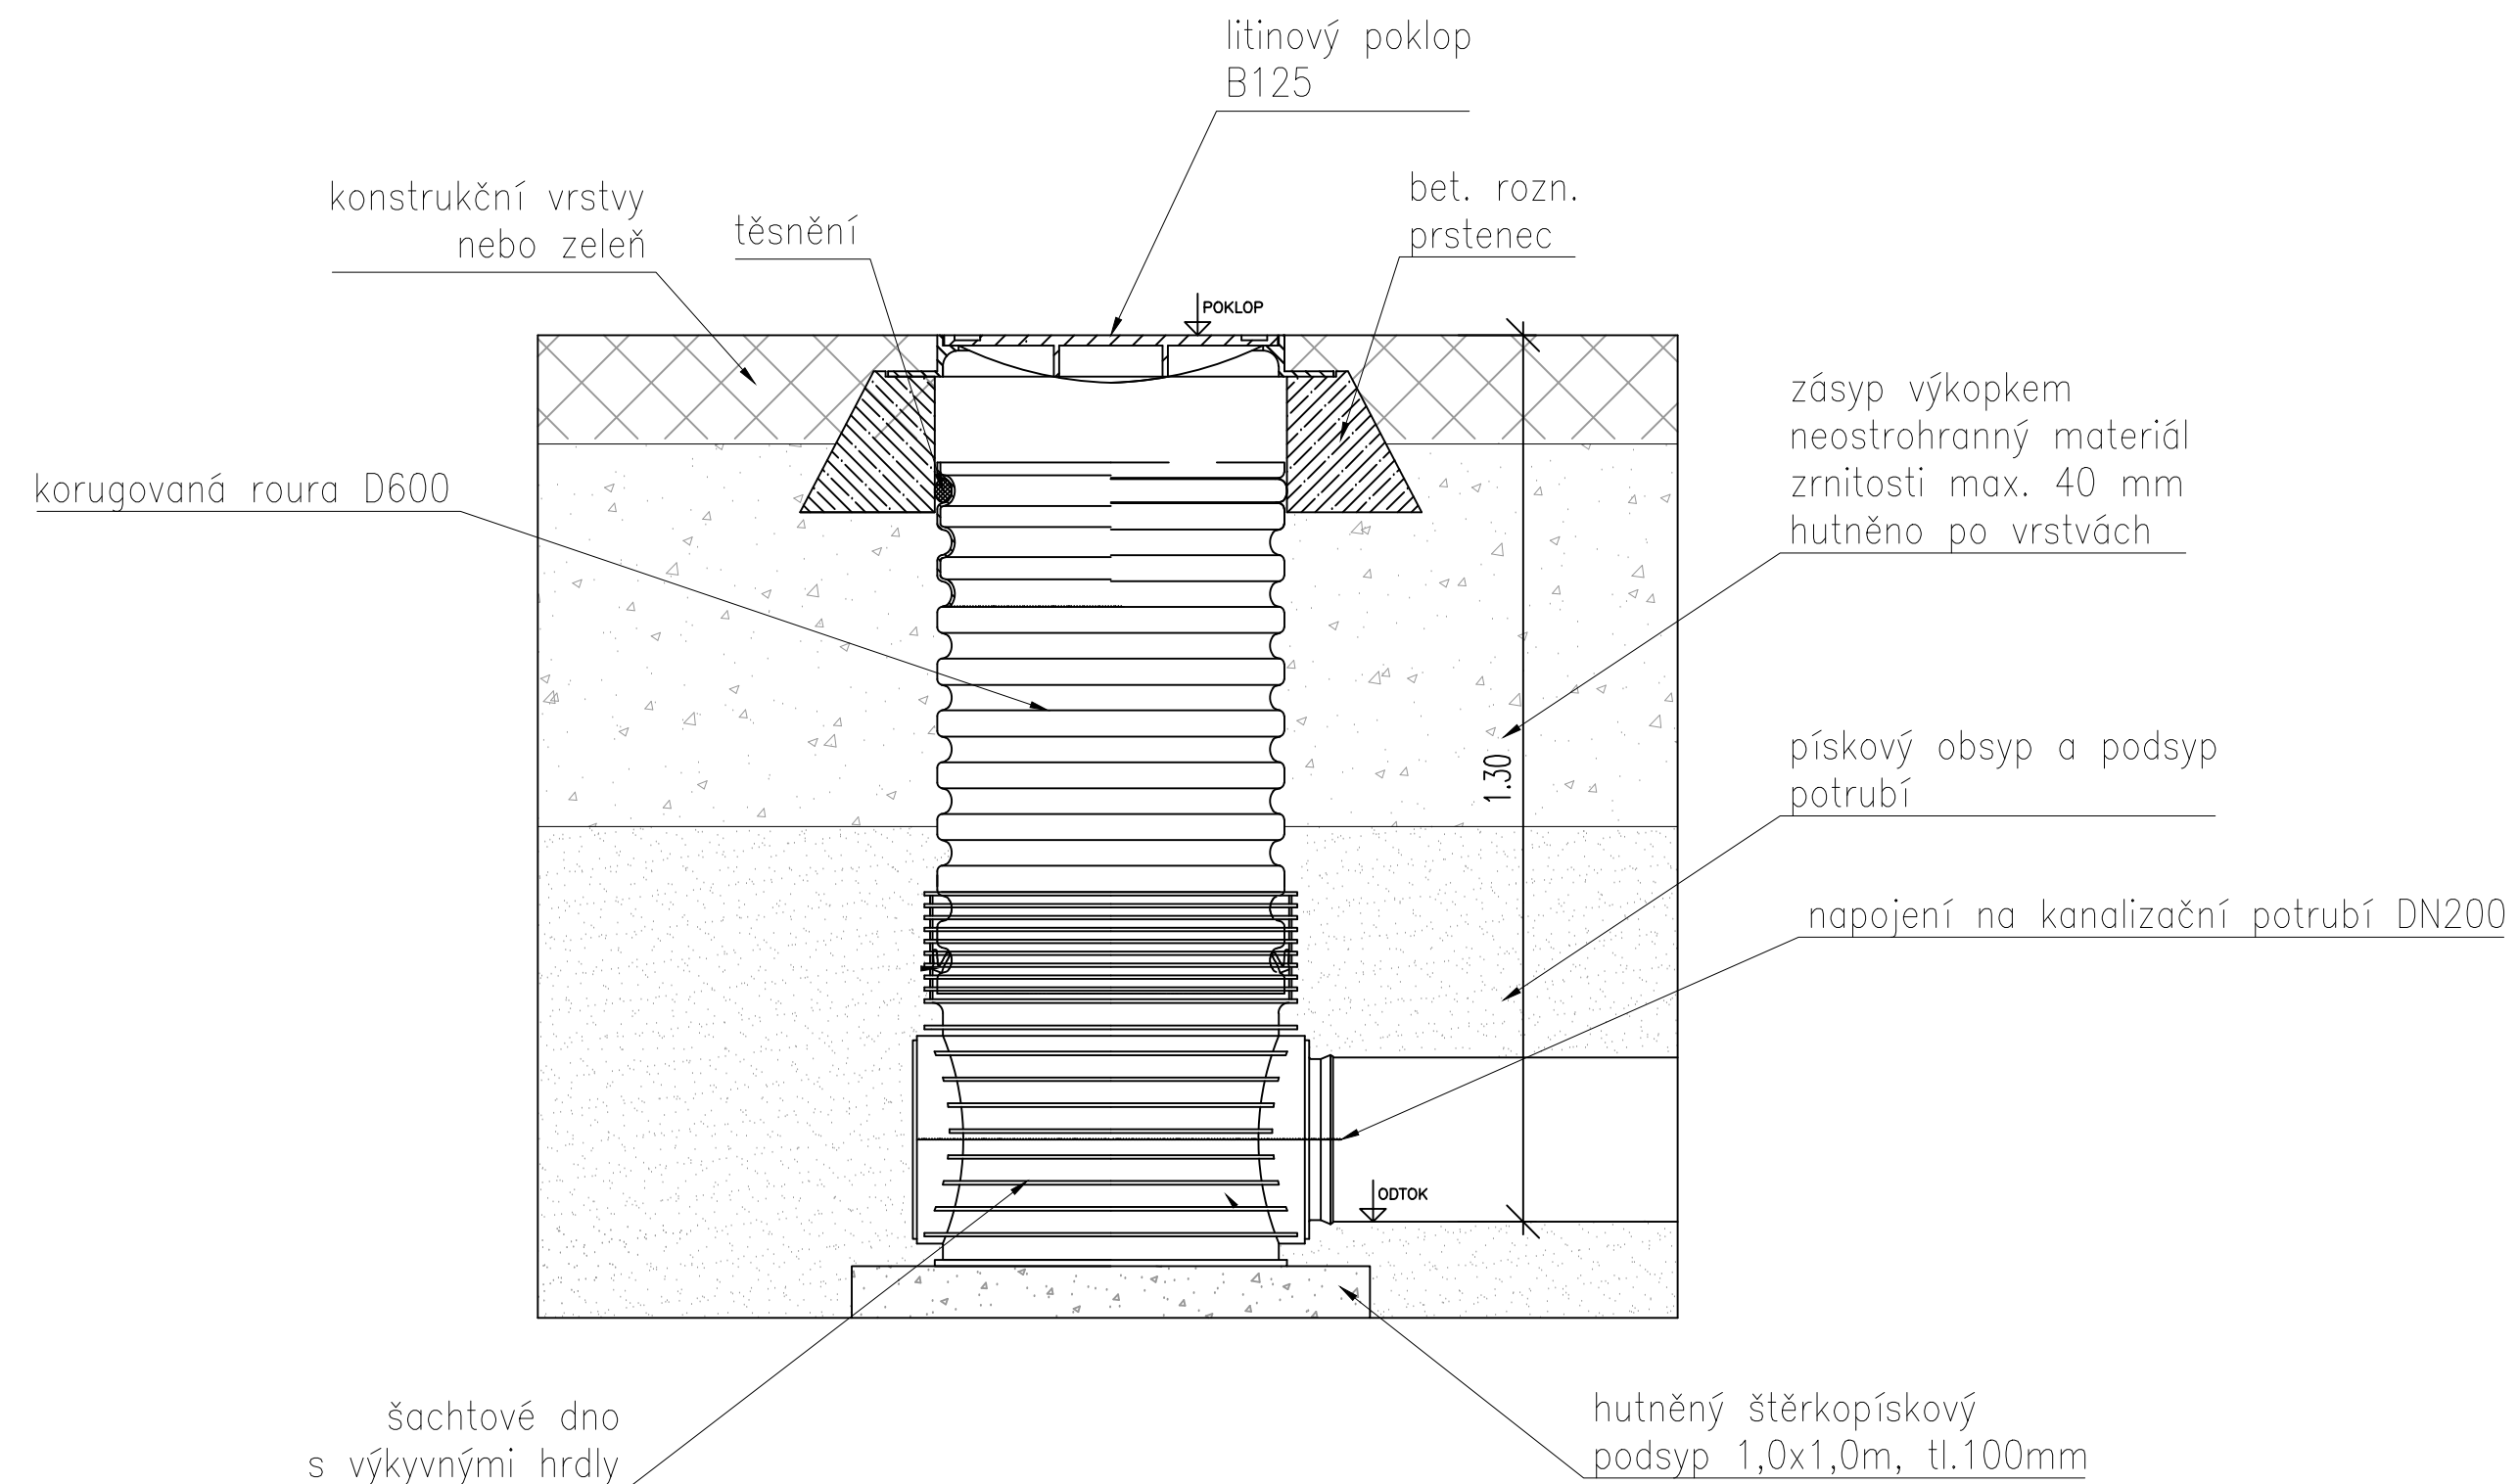

ULIČNÍ VPUST S KALOVOU PROHLUBNÍ

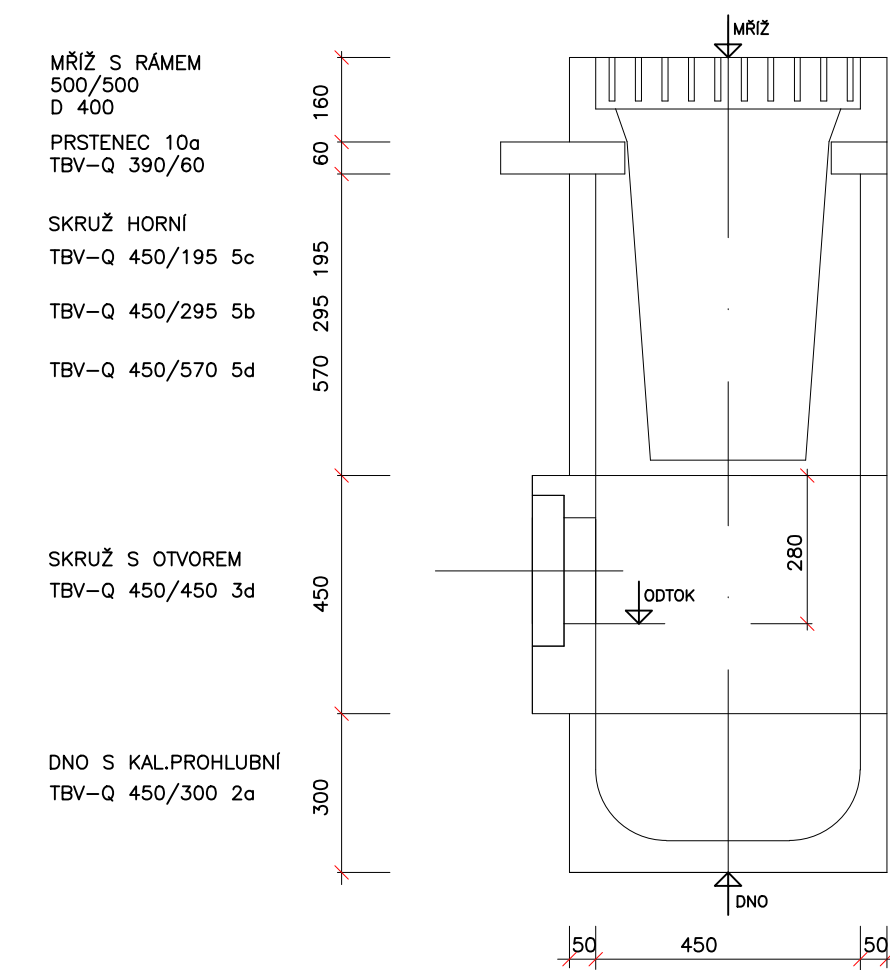

VÝKAZ VPUSTÍ

OZNAČ. VPUSTI	KÓTA MŘIŽE	KÓTA ODTOKU	DNO	5c	5b	5d	3d	2a
UV1	368,83	367,76	367,29	-	-	1	1	1
UV2	369,00	367,93	367,46	-	-	1	1	1
CELKEM				-	-	2	2	2

Generální projektant:



PRODIN A.S.
K VÁPENCE 2745
530 02 PARDUBICE

WWW.PRODIN.CZ
DIČ: CZ25292161
IČO: 25292161

Zpracovatel dílčí části dokumentace:

Vypracoval:

Ing. Ondřej Ťupa

Zodp. projektant:

Ing. Michal Hornýš

Kontroloval:

Ing. Michal Hornýš

Souřadnicový systém S-JTSK, Výškový systém BpV

Kraj:
Pardubický

Traťový úsek/Obec:
Česká Třebová

Investor

Město Česká Třebová

Akce:

Rekonstrukce chodníků a VO

ulice Kubelkova - 1. etapa

Česká Třebová

Obsah výkresu:

PRVKY ODVODNĚNÍ



Formát: 4x4

Datum: 03/2023

Stupeň PD: PDPS

Č. zakázky: 3111-22-034

Změna: Č. kopie

Měřítko

Část dokumentace

Č. výkresu

doplnění