




PŮDORYS DOSKOČIŠTĚ 1:150

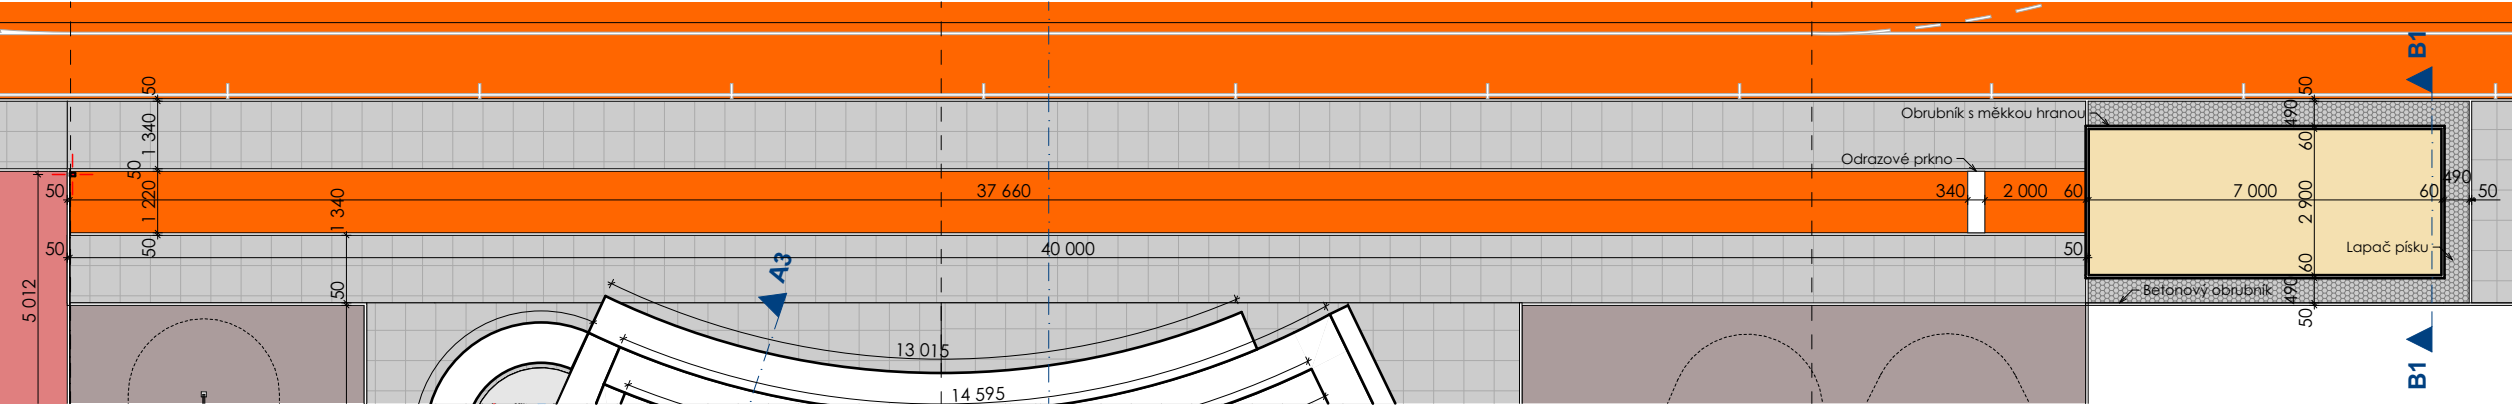

ŘEZ B1 1:20

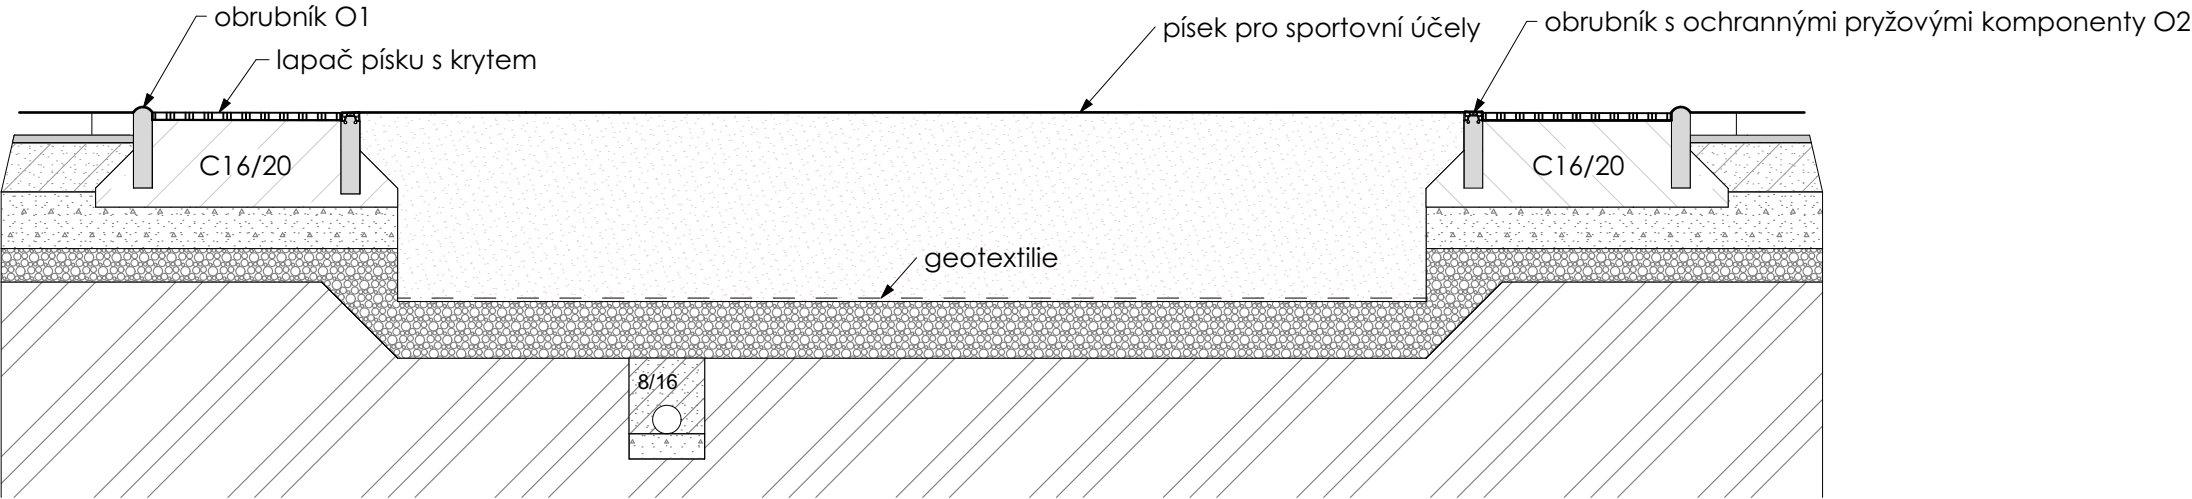

DETAIL ULOŽENÍ LAPAČE PÍSKU 1:10

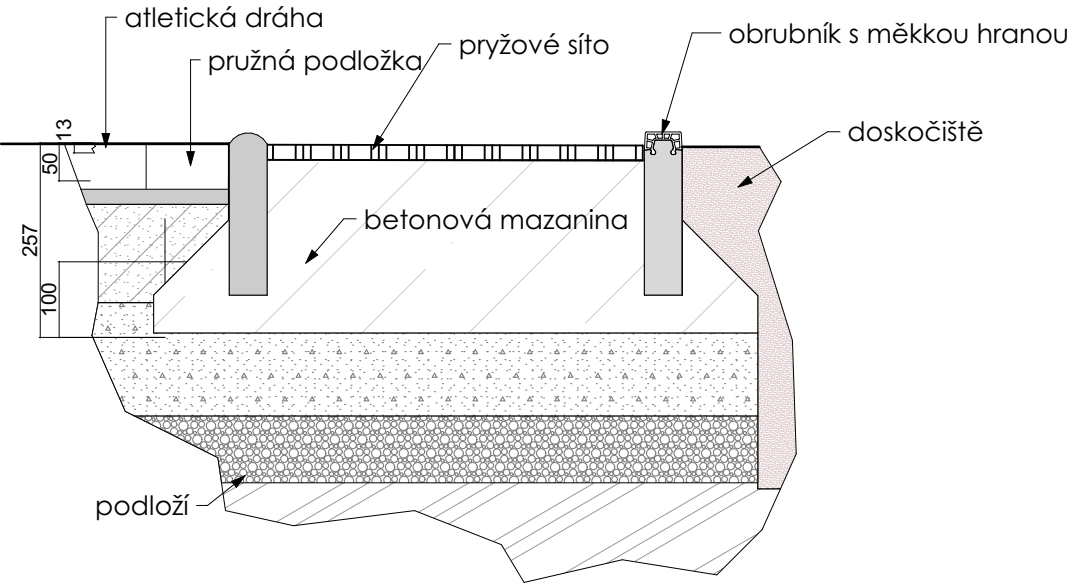

akce

**REKONSTRUKCE
SPORTOVIŠTĚ, ČESKÁ
TŘBOVÁ**

stupeň dokumentace
DPS

místo
Česká Třebová
k.ú. Parník [621820]

stavebník
Město Česká Třebová

projektant
MOTION CONSTRUCTION s.r.o.
Na Petynce 123/47
Praha - Břevnov 169 00




odpovědný projektant
Ing. Jiří Dvořák
ČKAIT: 0013777

vypracoval
Ing. Jiří Dvořák
Petr Jandák

část projektové dokumentace

**DOKUMENTACE
STAVEBNÍCH OBJEKTŮ**

autorizační razítko

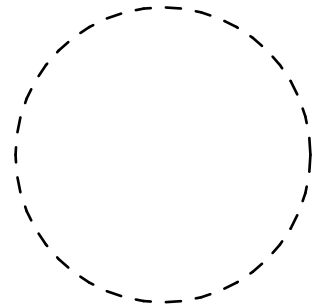

výkres

SKOK DO DÁLKY	
datum	revize
25.09.2023	
formát	měřítko
A3	1:150
číslo výkresu	paré
D.1.11	