



ŘEZ A1

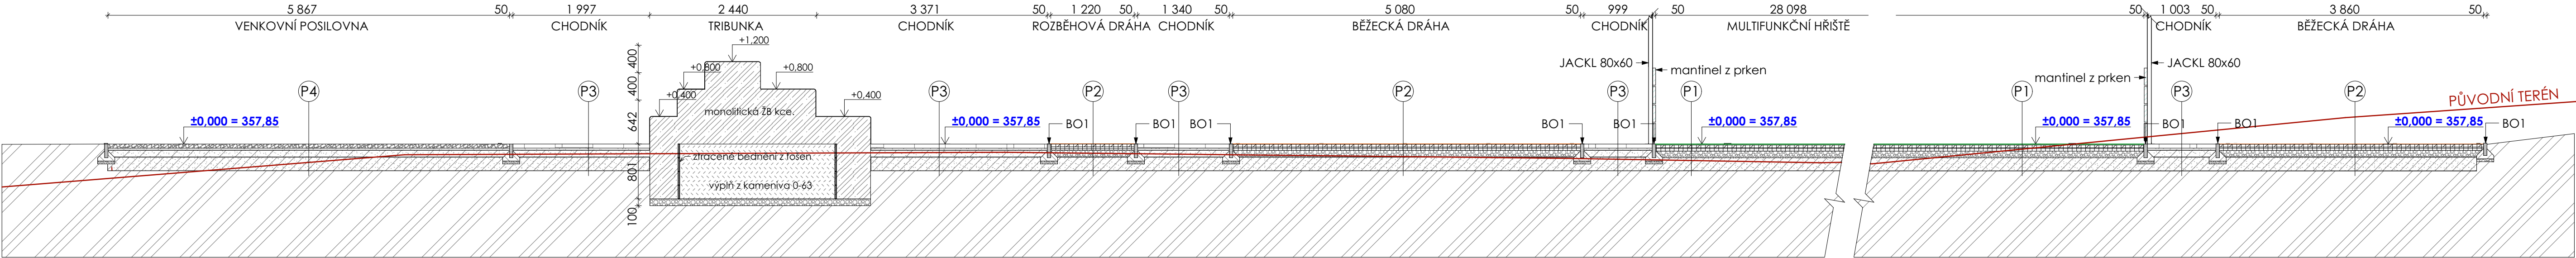

ŘEZ A2

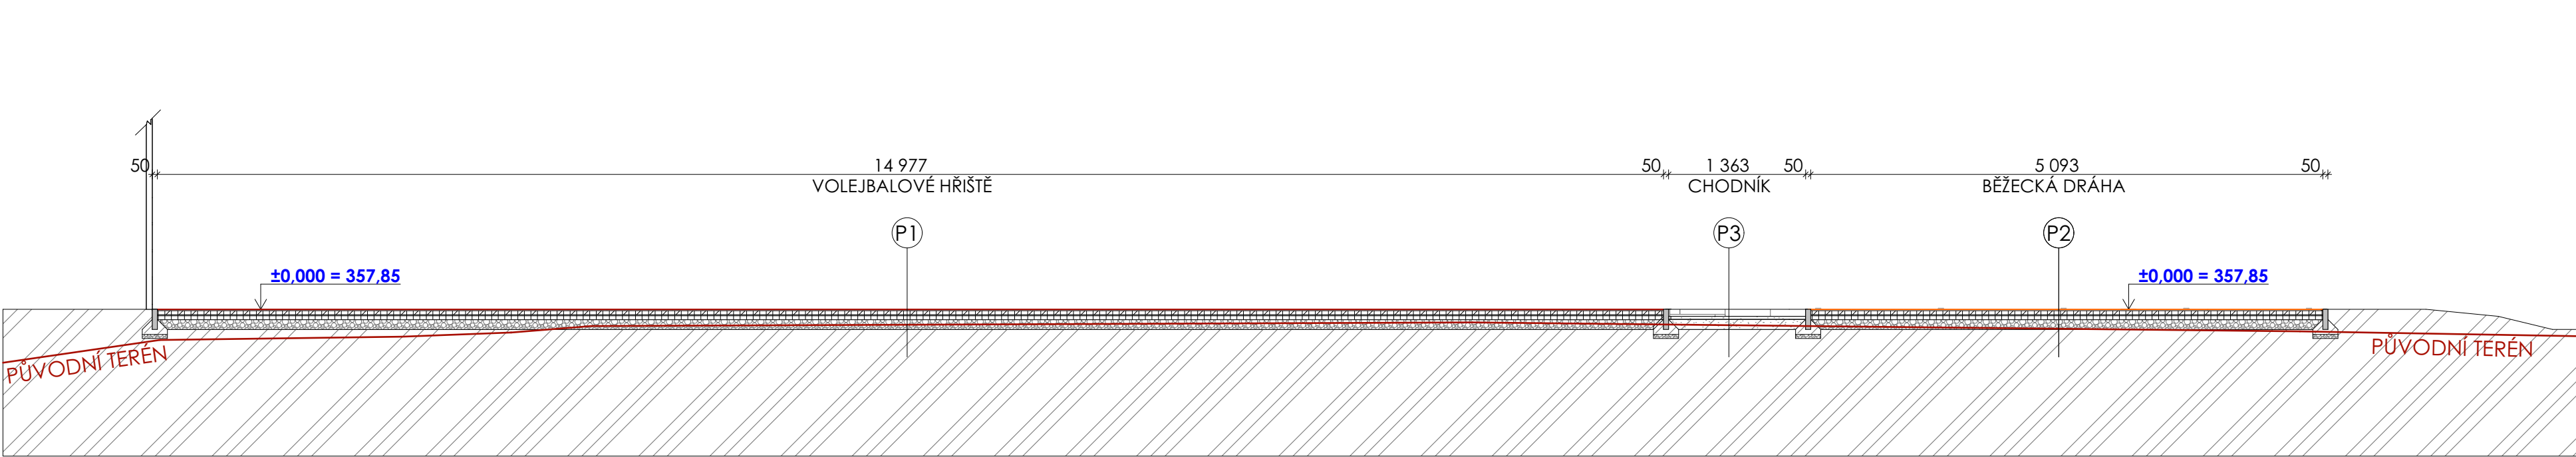

LEGENDA PRVKŮ

- BO1 Betonový obrubník 50x250x1000 mm, rovná horní hrana
- BO2 Betonový obrubník 60x400x1000 s měkou horní hranou
- Poznámka:**
Betonový obrubník musí být kladen tak, aby jeho vrchní hrana byla ve stejné výšce jako vrchní hrana sportovního povrchu.
Důvodem je umožnění odhmování sněhu ze sportovních ploch.

akce	
REKONSTRUKCE SPORTOVIŠTĚ, ČESKÁ TŘEBOVÁ	
stupeň dokumentace	
DPS	
místo	
Česká Třebová k.ú. Parník [621820]	
stavebník	
Město Česká Třebová	
projektant	
MOTION CONSTRUCTION s.r.o. Na Pelynce 123/47 Praha - Břevnov 169 00	
odpovědný projektant	
Ing. Jiří Dvořák ČKAIT: 0013777	
vypracoval	
Ing. Jiří Dvořák Petr Jandák	
část projektové dokumentace	
DOKUMENTACE STAVEBNÍCH OBJEKTŮ	
autorizační razítko	
výkres	
ŘEZY A1, A2	
datum	revize
25.09.2023	
formát	měřítko
A2	1:50
číslo výkresu	paré
D.1.6	