




POHLED P5 JIŽNÍ

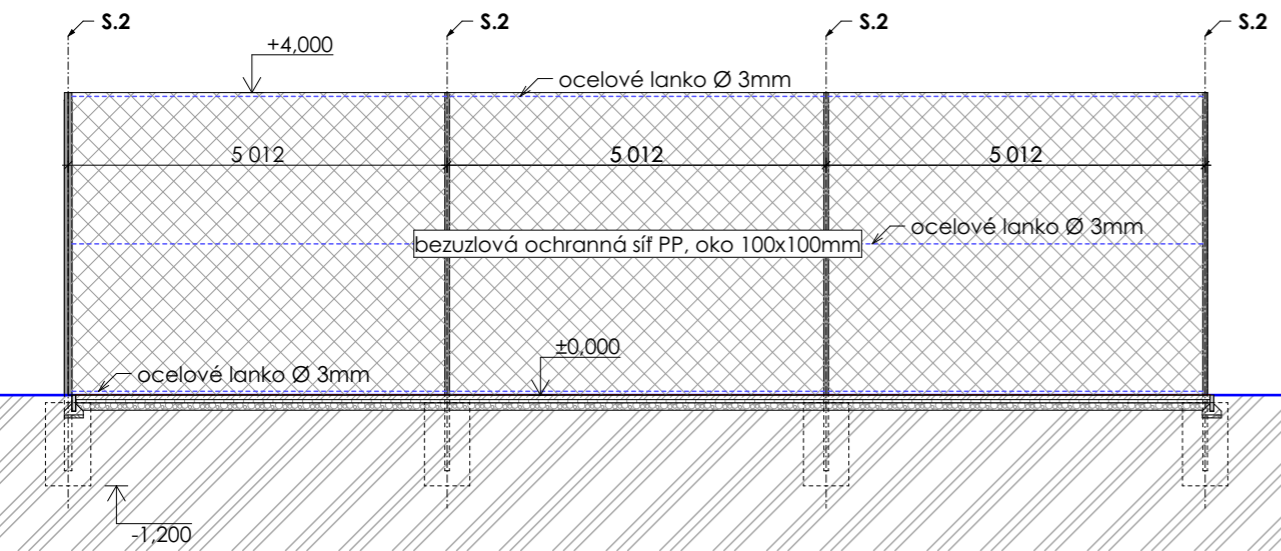

POHLED P6 VÝCHODNÍ

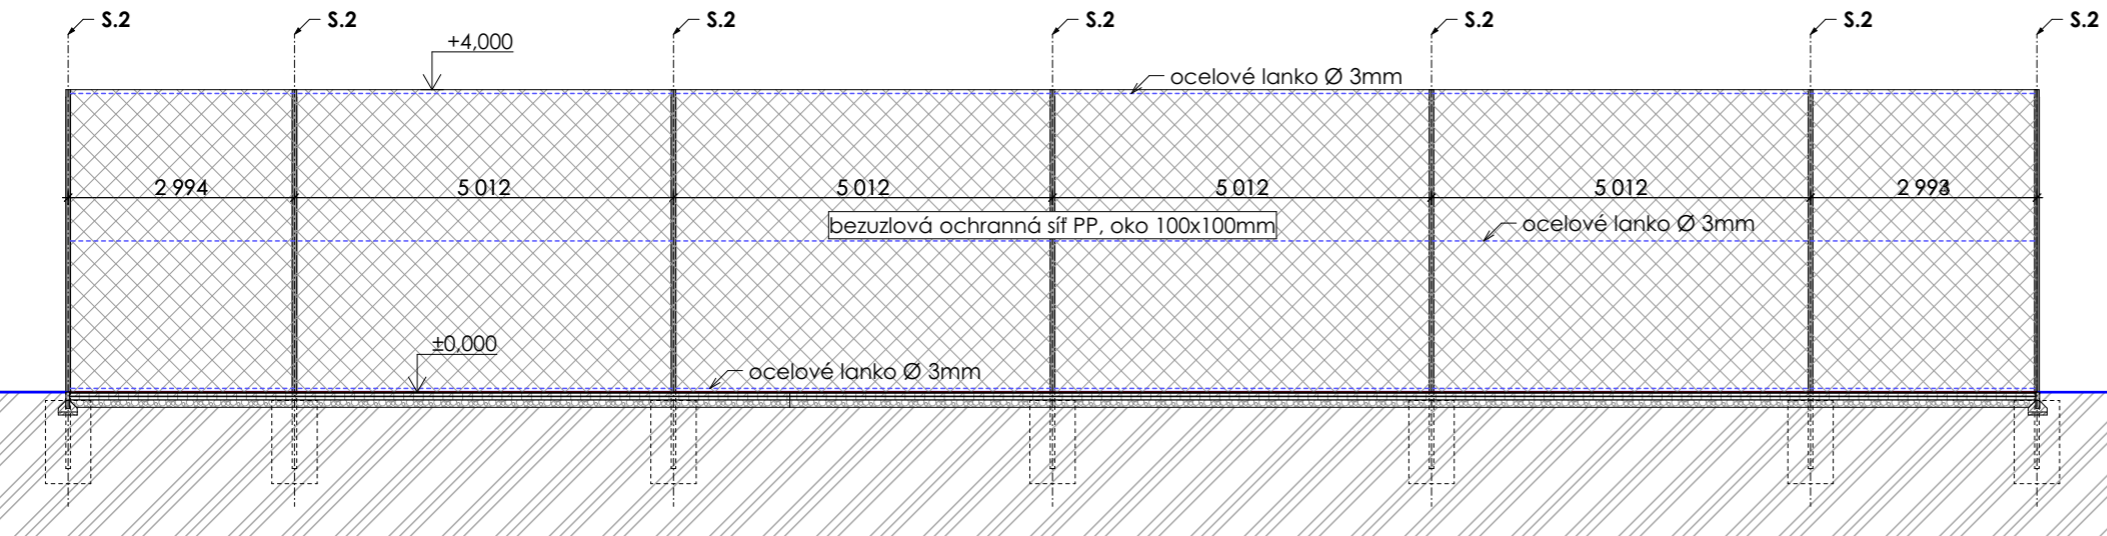

POHLED P7 SEVERNÍ

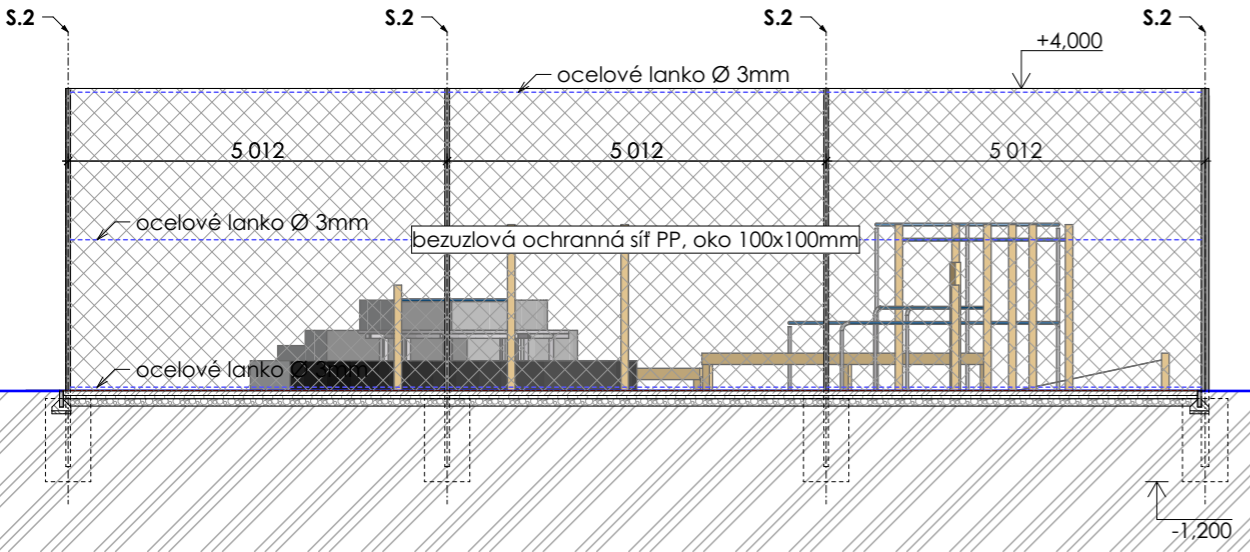

MATERIÁL: Ocel: S235J0
Beton: C16/20 XC1
povrchová úprava sloupů žárovým zinkováním

akce	
REKONSTRUKCE SPORTOVIŠTĚ, ČESKÁ TŘBOVÁ	
stupeň dokumentace DPS	
místo Česká Třebová k.ú. Parník [621820]	
stavebník Město Česká Třebová	
projektant MOTION CONSTRUCTION s.r.o. Na Petynce 123/47 Praha - Břevnov 169 00	
odpovědný projektant Ing. Jiří Dvořák ČKAIT: 0013777	
vypracoval Ing. Jiří Dvořák Petr Jandák	
část projektové dokumentace	
DOKUMENTACE STAVEBNÍCH OBJEKTŮ	
autorizační razítko	
výkres	
POHLEDY VOLEJBALOVÉ HŘIŠTĚ	
datum	revize
25.09.2023	
formát	měřítko
A3	1:100
číslo výkresu	paré
D.1.17	