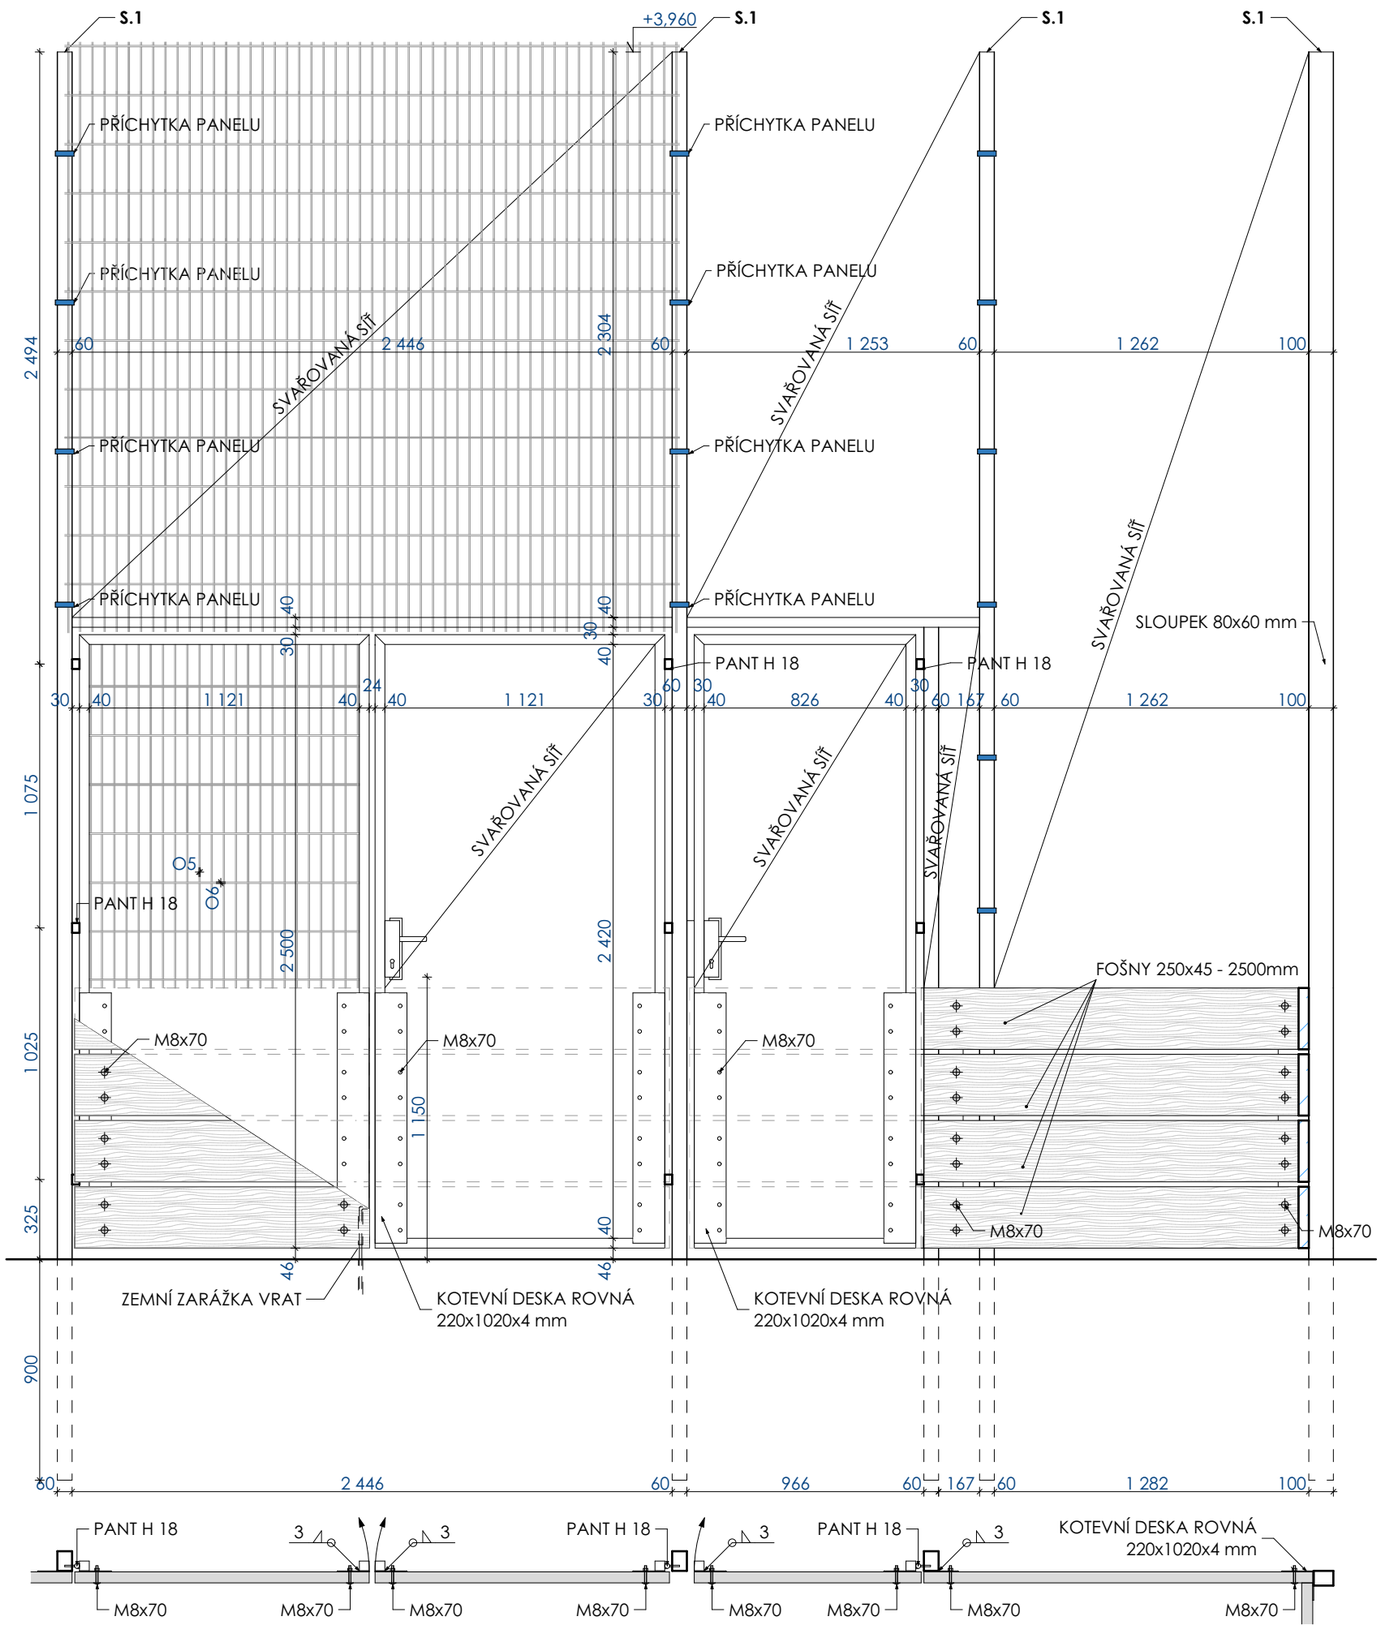

Univerzální příchytka samořezná

Tato příchytka bude používána na zbývající sloupy.

Vratový šroub M8x70 mm
Třída pevnosti: 4,6
Povrchová úprava: zinek
tvar hlavy: zaoblená se čtyřhranem
Norma ČSN: 021319

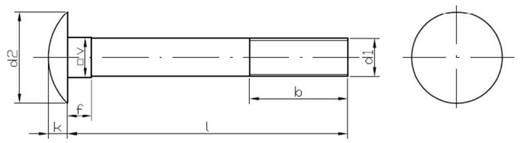

Materiál:
konstrukce S 235 JR
svary fu=360 MPa
1) Stupeň jakosti pro svařované spoje dle ČSN EN ISO 5817 "C"
2) Doporučená lomová houževnatost (jakost) - JR - vnější konstrukce
Povrchová úprava:
Žárové zinkování dle EN ISO 14713-1, životnost 80 let
Ochrana proti korozi na úrovni - C3
Celková tl. zinku min. 85 µm

Pant křídlové brány H 18
Nastavitelný pant 42-68 mm
Úprava chemické zinkování

akce

REKONSTRUKCE SPORTOVIŠTĚ, ČESKÁ TŘEBOVÁ

stupeň dokumentace
DPS

místo
Česká Třebová
k.ú. Parník [621820]

stavebník
Město Česká Třebová

projektant
MOTION CONSTRUCTION s.r.o.
Na Petynce 123/47
Praha - Břevnov 169 00

odpovědný projektant
Ing. Jiří Dvořák
ČKAIT: 0013777

vypracoval
Ing. Jiří Dvořák
Petr Jandák

část projektové dokumentace

DOKUMENTACE STAVEBNÍCH OBJEKTŮ

autorizační razítko

výkres

VÝKRES VSTUPNÍ BRÁNY S.1

datum	revize
25.09.2023	
formát	měřítko
A3	1:25
číslo výkresu	paré
D.1.14	