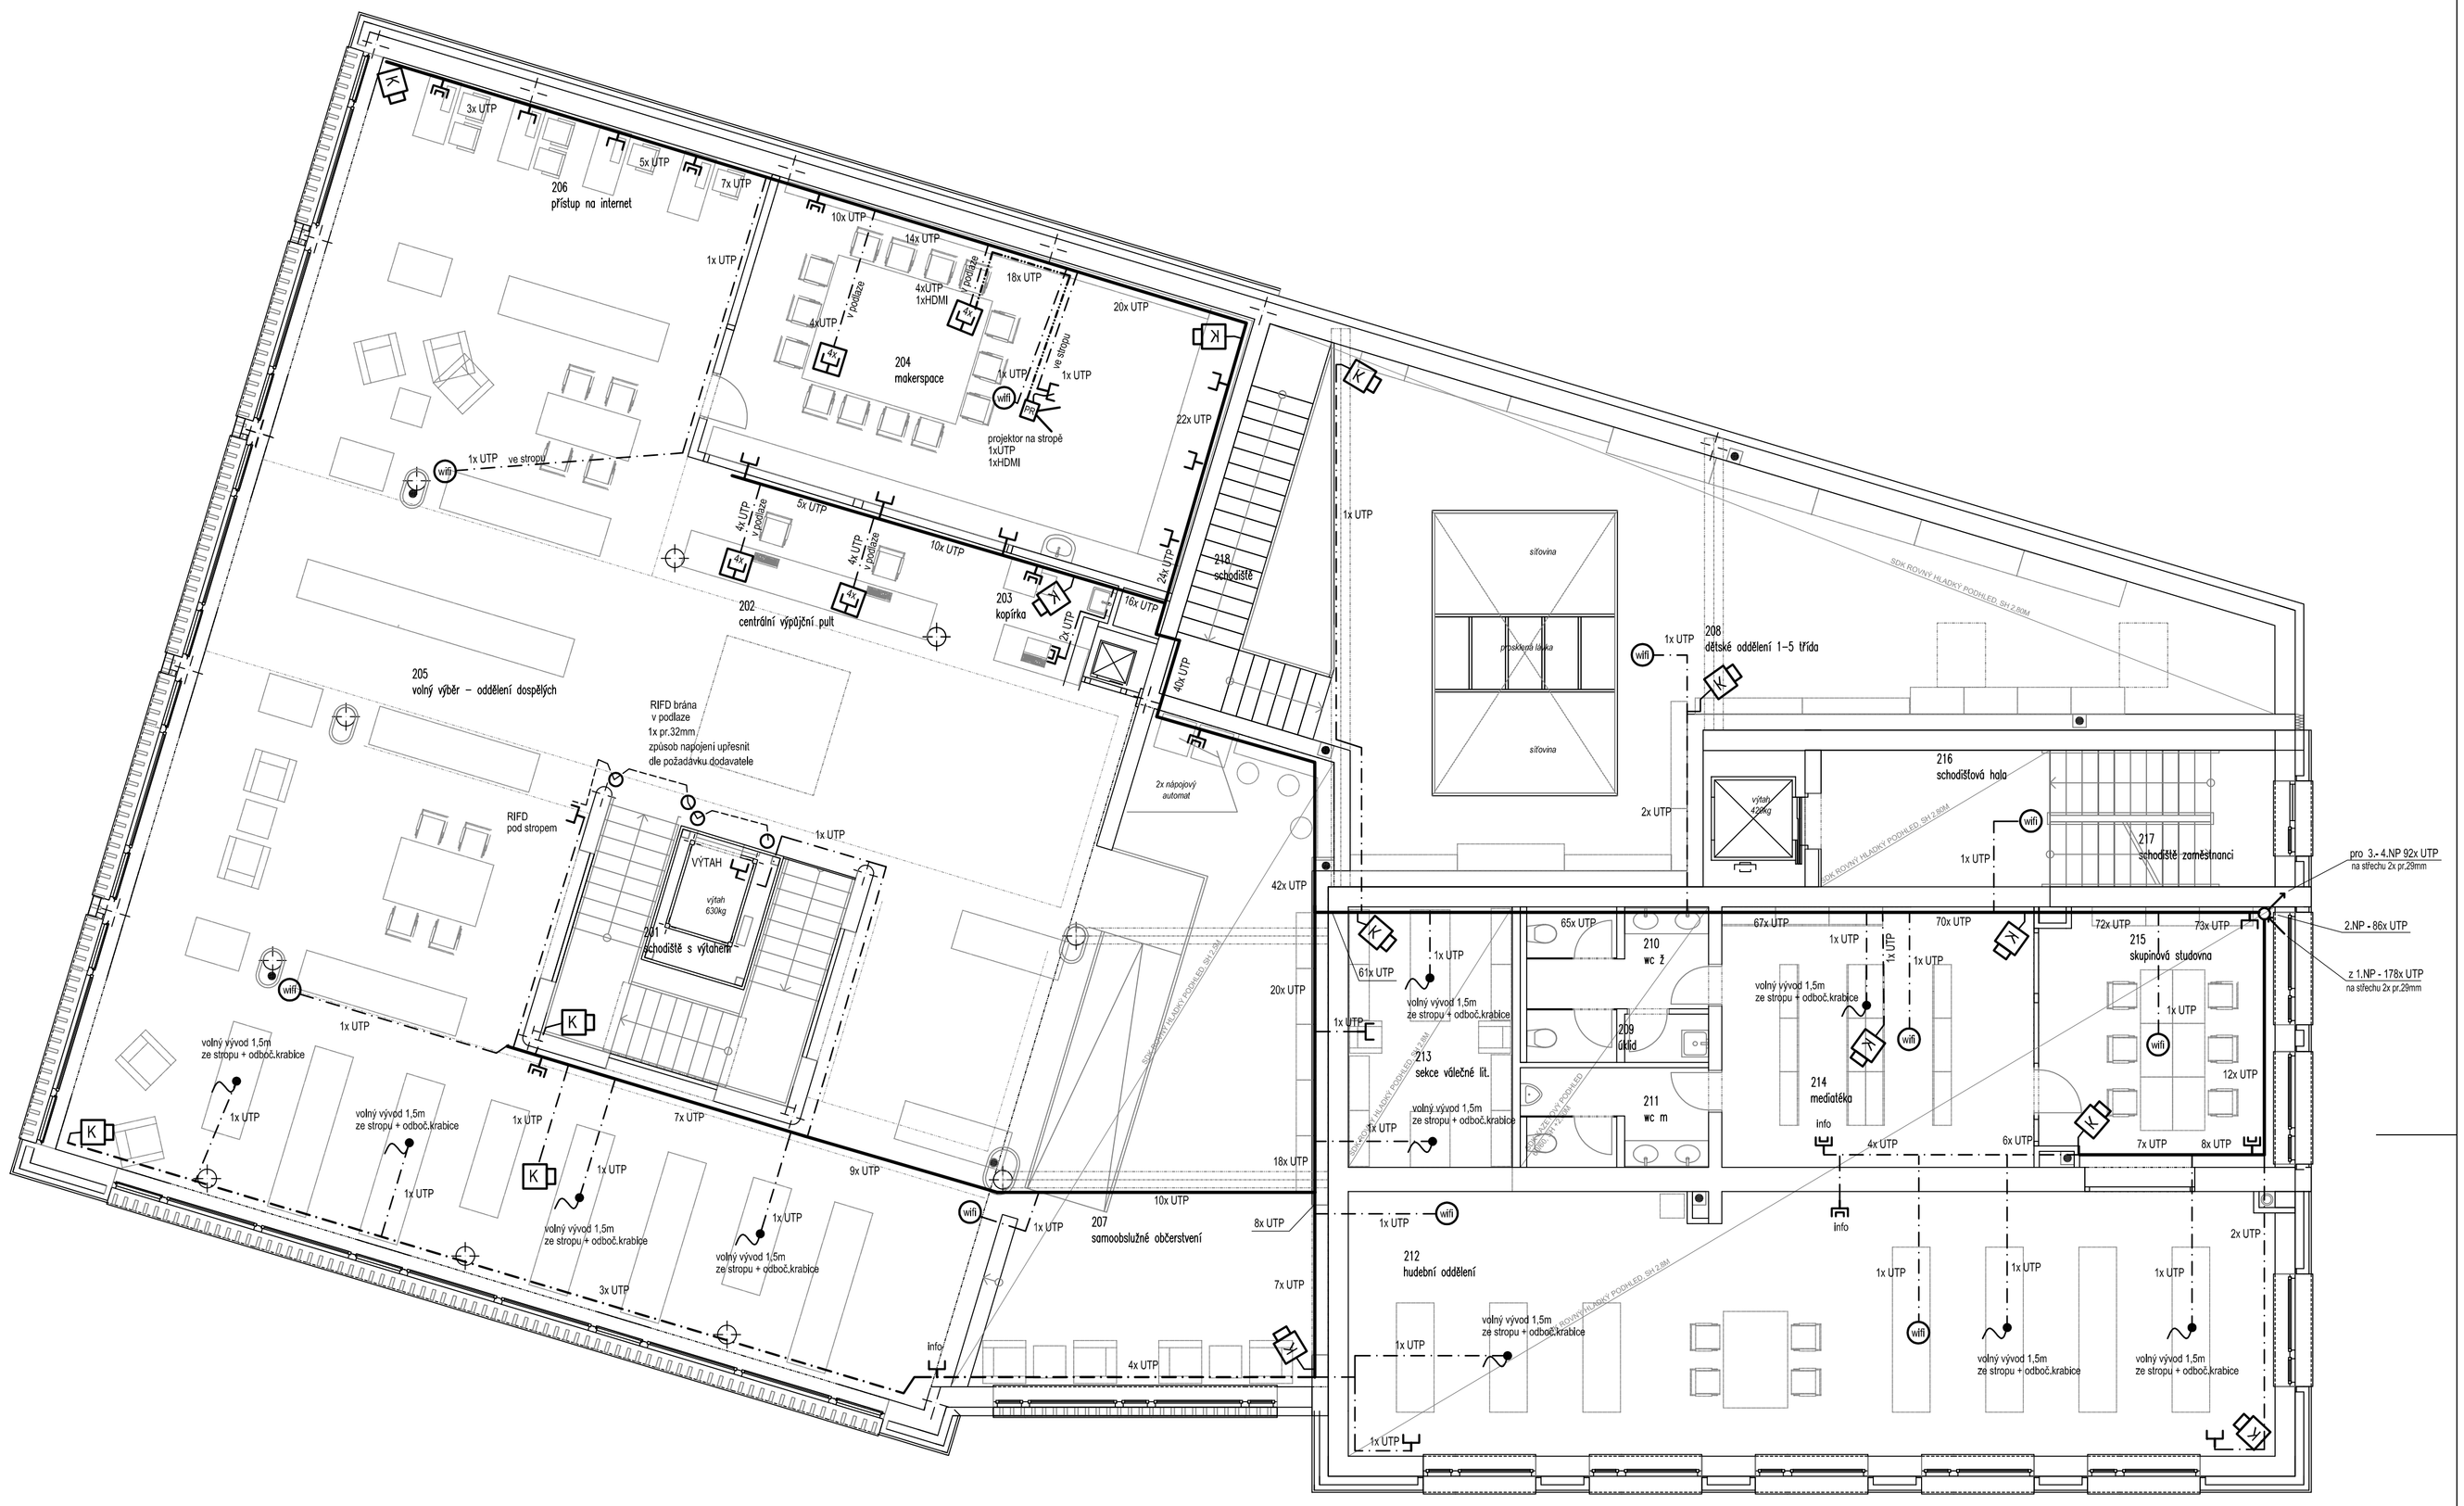

LEGENDA viz výkres: PŮDORYS 1NP - SDĚL.ROZVODY

KABELOVÉ ROZVODY BUDOU ULOŽENY:
nad podhledem v kabelovém žlabu, mimo podhled
budou kabely uloženy v trubkách pod omítkou,
případně v trubkách v podlaze
v místnostech bez podhledu bude kabelový žlab
zakrytý sádrokartonem - viz stavební část

DATOVÉ ZÁSUVKY VE VÝŠCE 0,4m
(pokud není na výkrese uvedeno jinak)
(vývod pro kameru u stropu - volný vývod 1,5m)
(vývod pro wifi ze stropu - volný vývod 1,5m)
(vývod pro regály knih ze stropu - volný vývod 1,5m)
(vývod pro reklamu u okna ze stropu - volný vývod 1,5m)

SO-01

JE-LI V DOKUMENTACI DEFINOVÁN KONKRÉTNÍ VÝROBEK (VÝROBKY) NEBO TECHNOLOGIE, MÁ SE ZA TO, ŽE JE TÍM DEFINOVÁN MINIMÁLNÍ POŽADOVANÝ STANDARD A V NABÍDCE MŮŽE BÝT NAHRAZEN I VÝROBKEM NEBO TECHNOLOGIÍ SROVNATELNOU.

ČÁST DÍLA:	ARCHITEKTONICKÉ ŘEŠENÍ	ATELIER urbanismus, architektura, interiéry, design
ZODPOVĚDNÝ PROJEKTANT:	VYPRACOVAL:	Nerudova 205/44, 500 02 Hradec Králové tel.: 603 310 003 | 776 462 742 e-mail: m_hajek@volny.cz web: www.ateliermhajek.cz
Ing. arch. Martin Hájek	Ing. arch. Václav Hájek	

+/- 0,000=99,700 m n.m.B.p.v.

Kreslil:	PAVEL FARNÍK		OPTIMA spol. s r.o. PROJEKTOVÁ, INŽENÝRSKÁ A STAVEBNÍ ČINNOST Žižkova 738, 566 01 Vysoké Mýto tel.: 465 420 911 e-mail: info@optima-vm.cz
Zpracoval:	ING.VLASTIMIL ŠAFÁŘ		
Zodp. projektant:	ING.JAN SHEJBAL		
Hlavní projektant:	ING.JAN SHEJBAL		
Technická kontrola:	ING.JAN SHEJBAL		
Kraj: PARDUBICKÝ	Okres: ČESKÁ TŘEBOVÁ	Obec: ČESKÁ TŘEBOVÁ	

Investor: MĚSTO ČESKÁ TŘEBOVÁ		Stupeň:	DPS
Akce: MĚSTSKÁ KNIHOVNA Česká Třebová č.p. 452		Zak. č.:	4710 - 22 - 3
		Arch. č.:	4042
Objekt: SO-01 KNIHOVNA		Datum:	07/2023
		Formát:	
Obsah: D.1.4.5. SLABOPROUDÉ ROZVODY PŮDORYS 2NP - DATOVÉ ROZVODY		Měřítko: 1:75 Kóty:	Číslo příl. výkresu: D.1.4.5.3.