



Půdorys 1.NP, 1:200 - nový stav

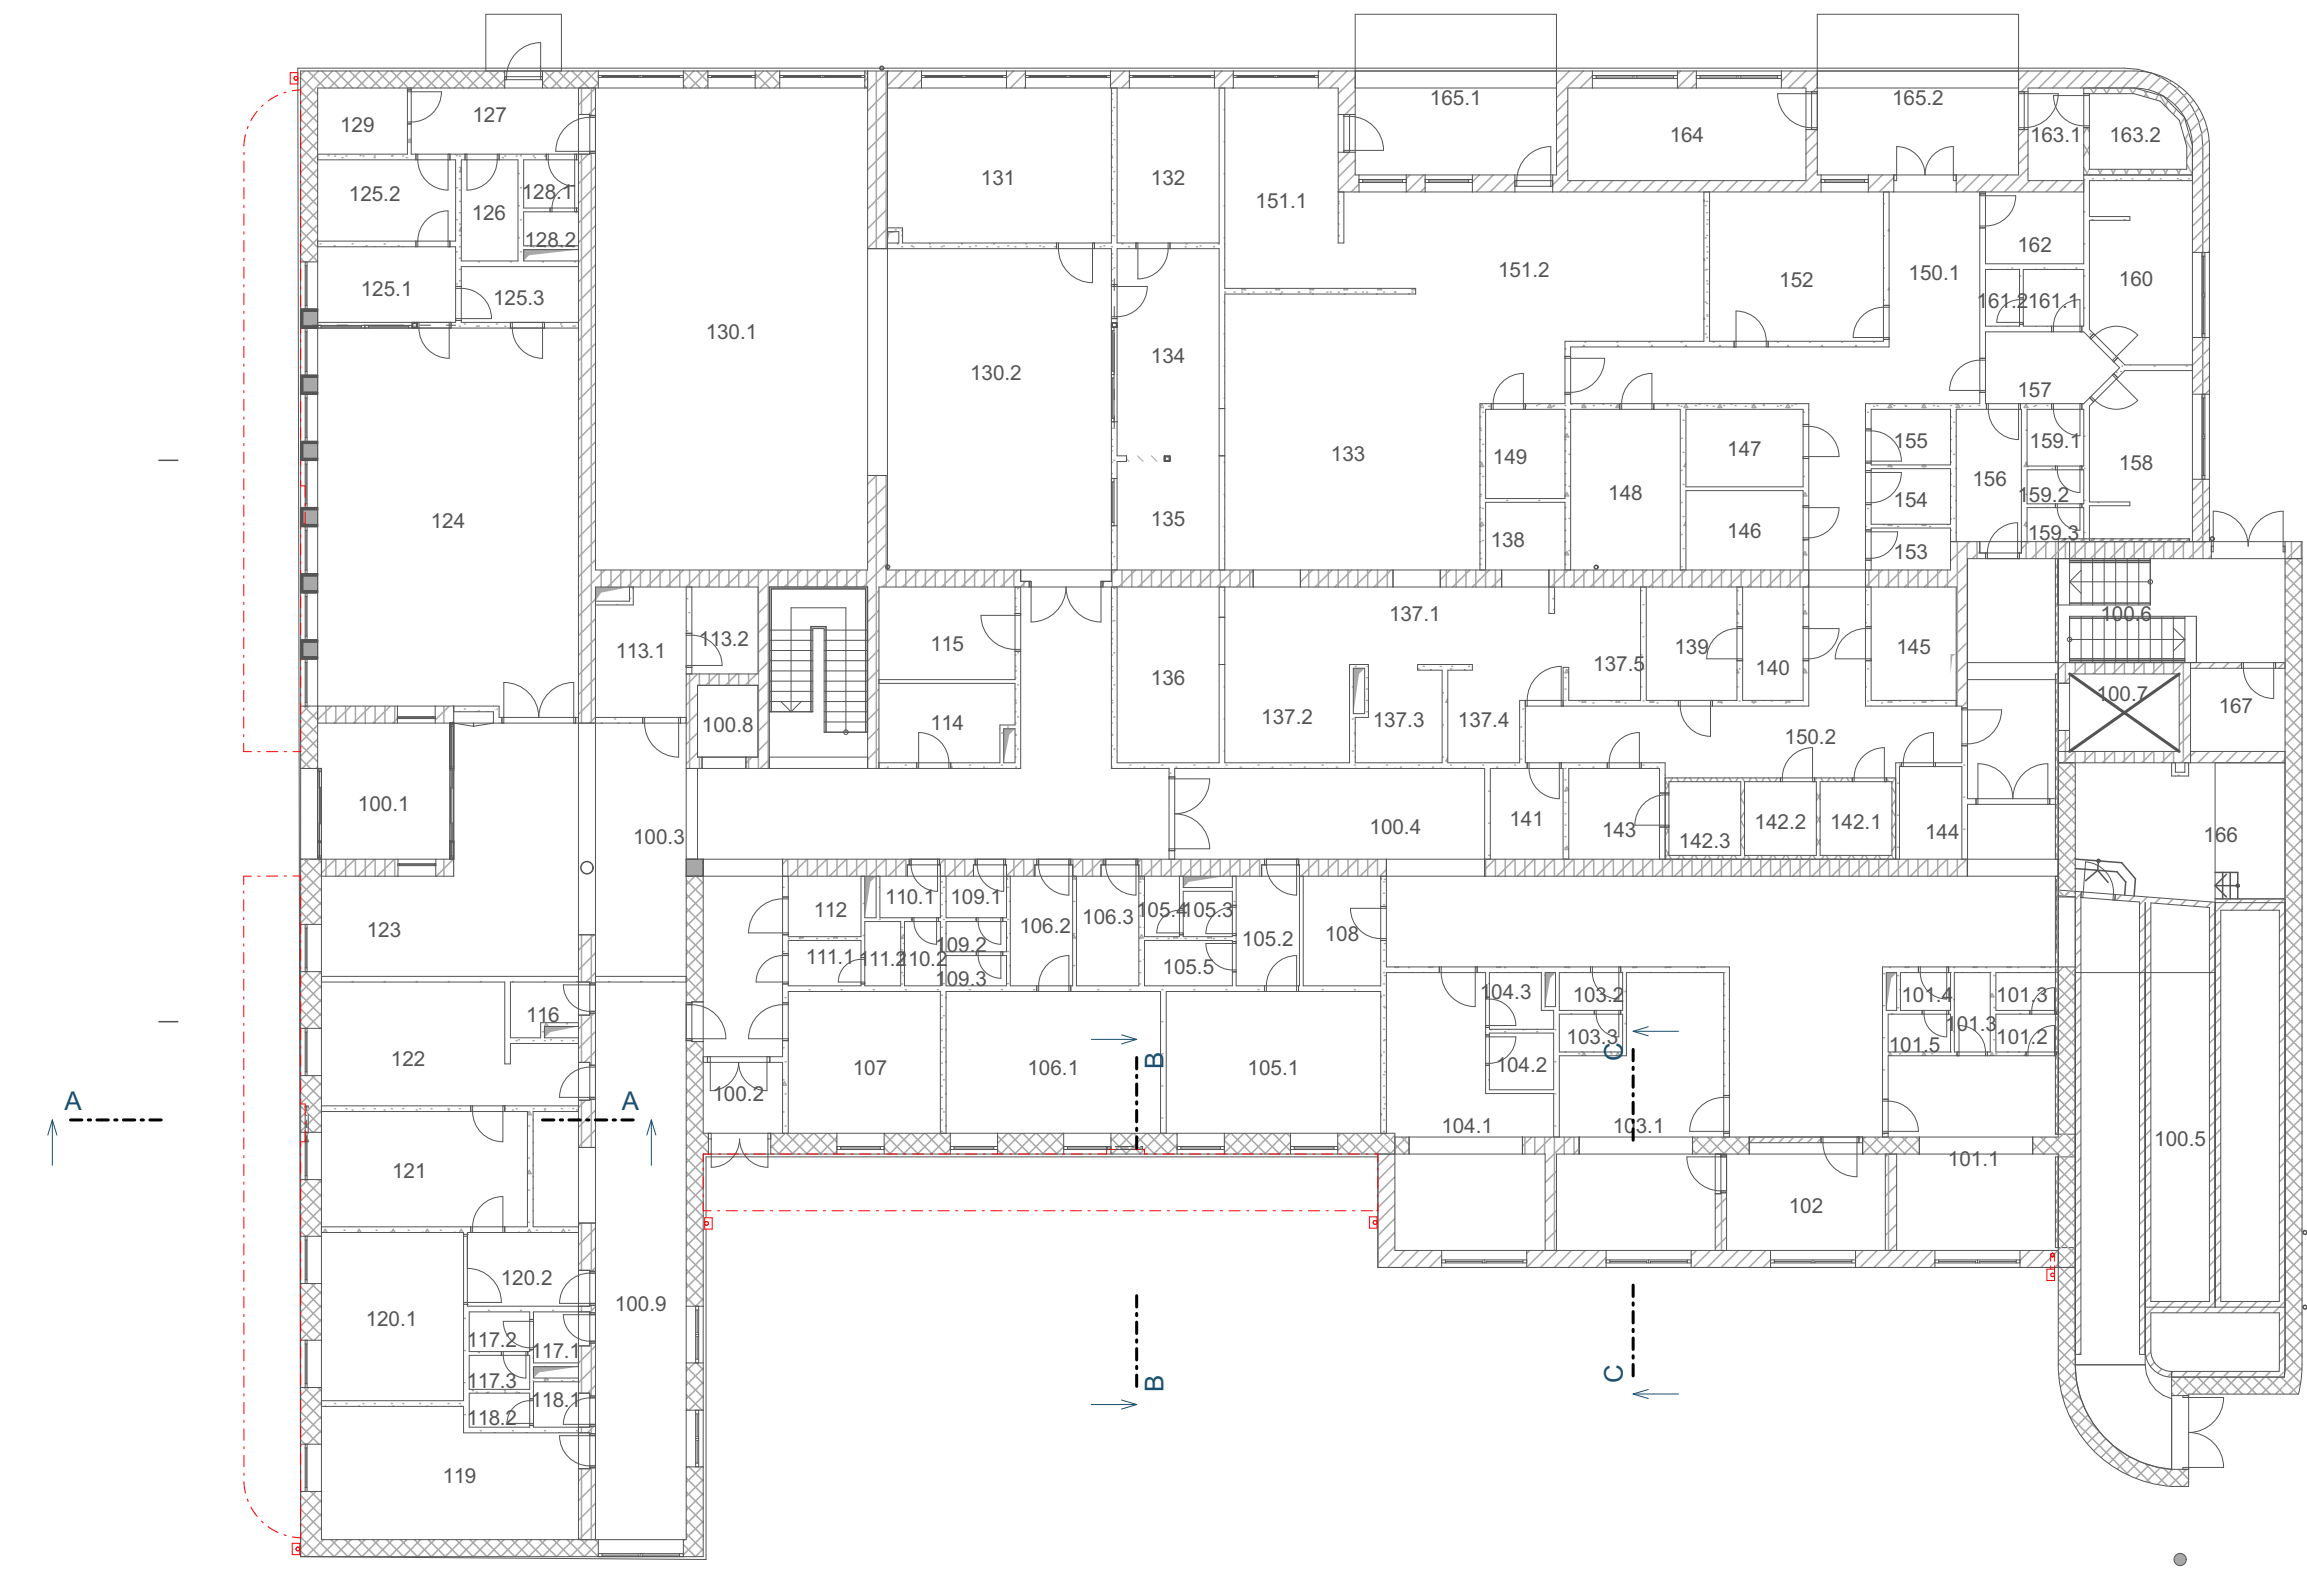

Půdorys 3.NP, 1:200 - nový stav

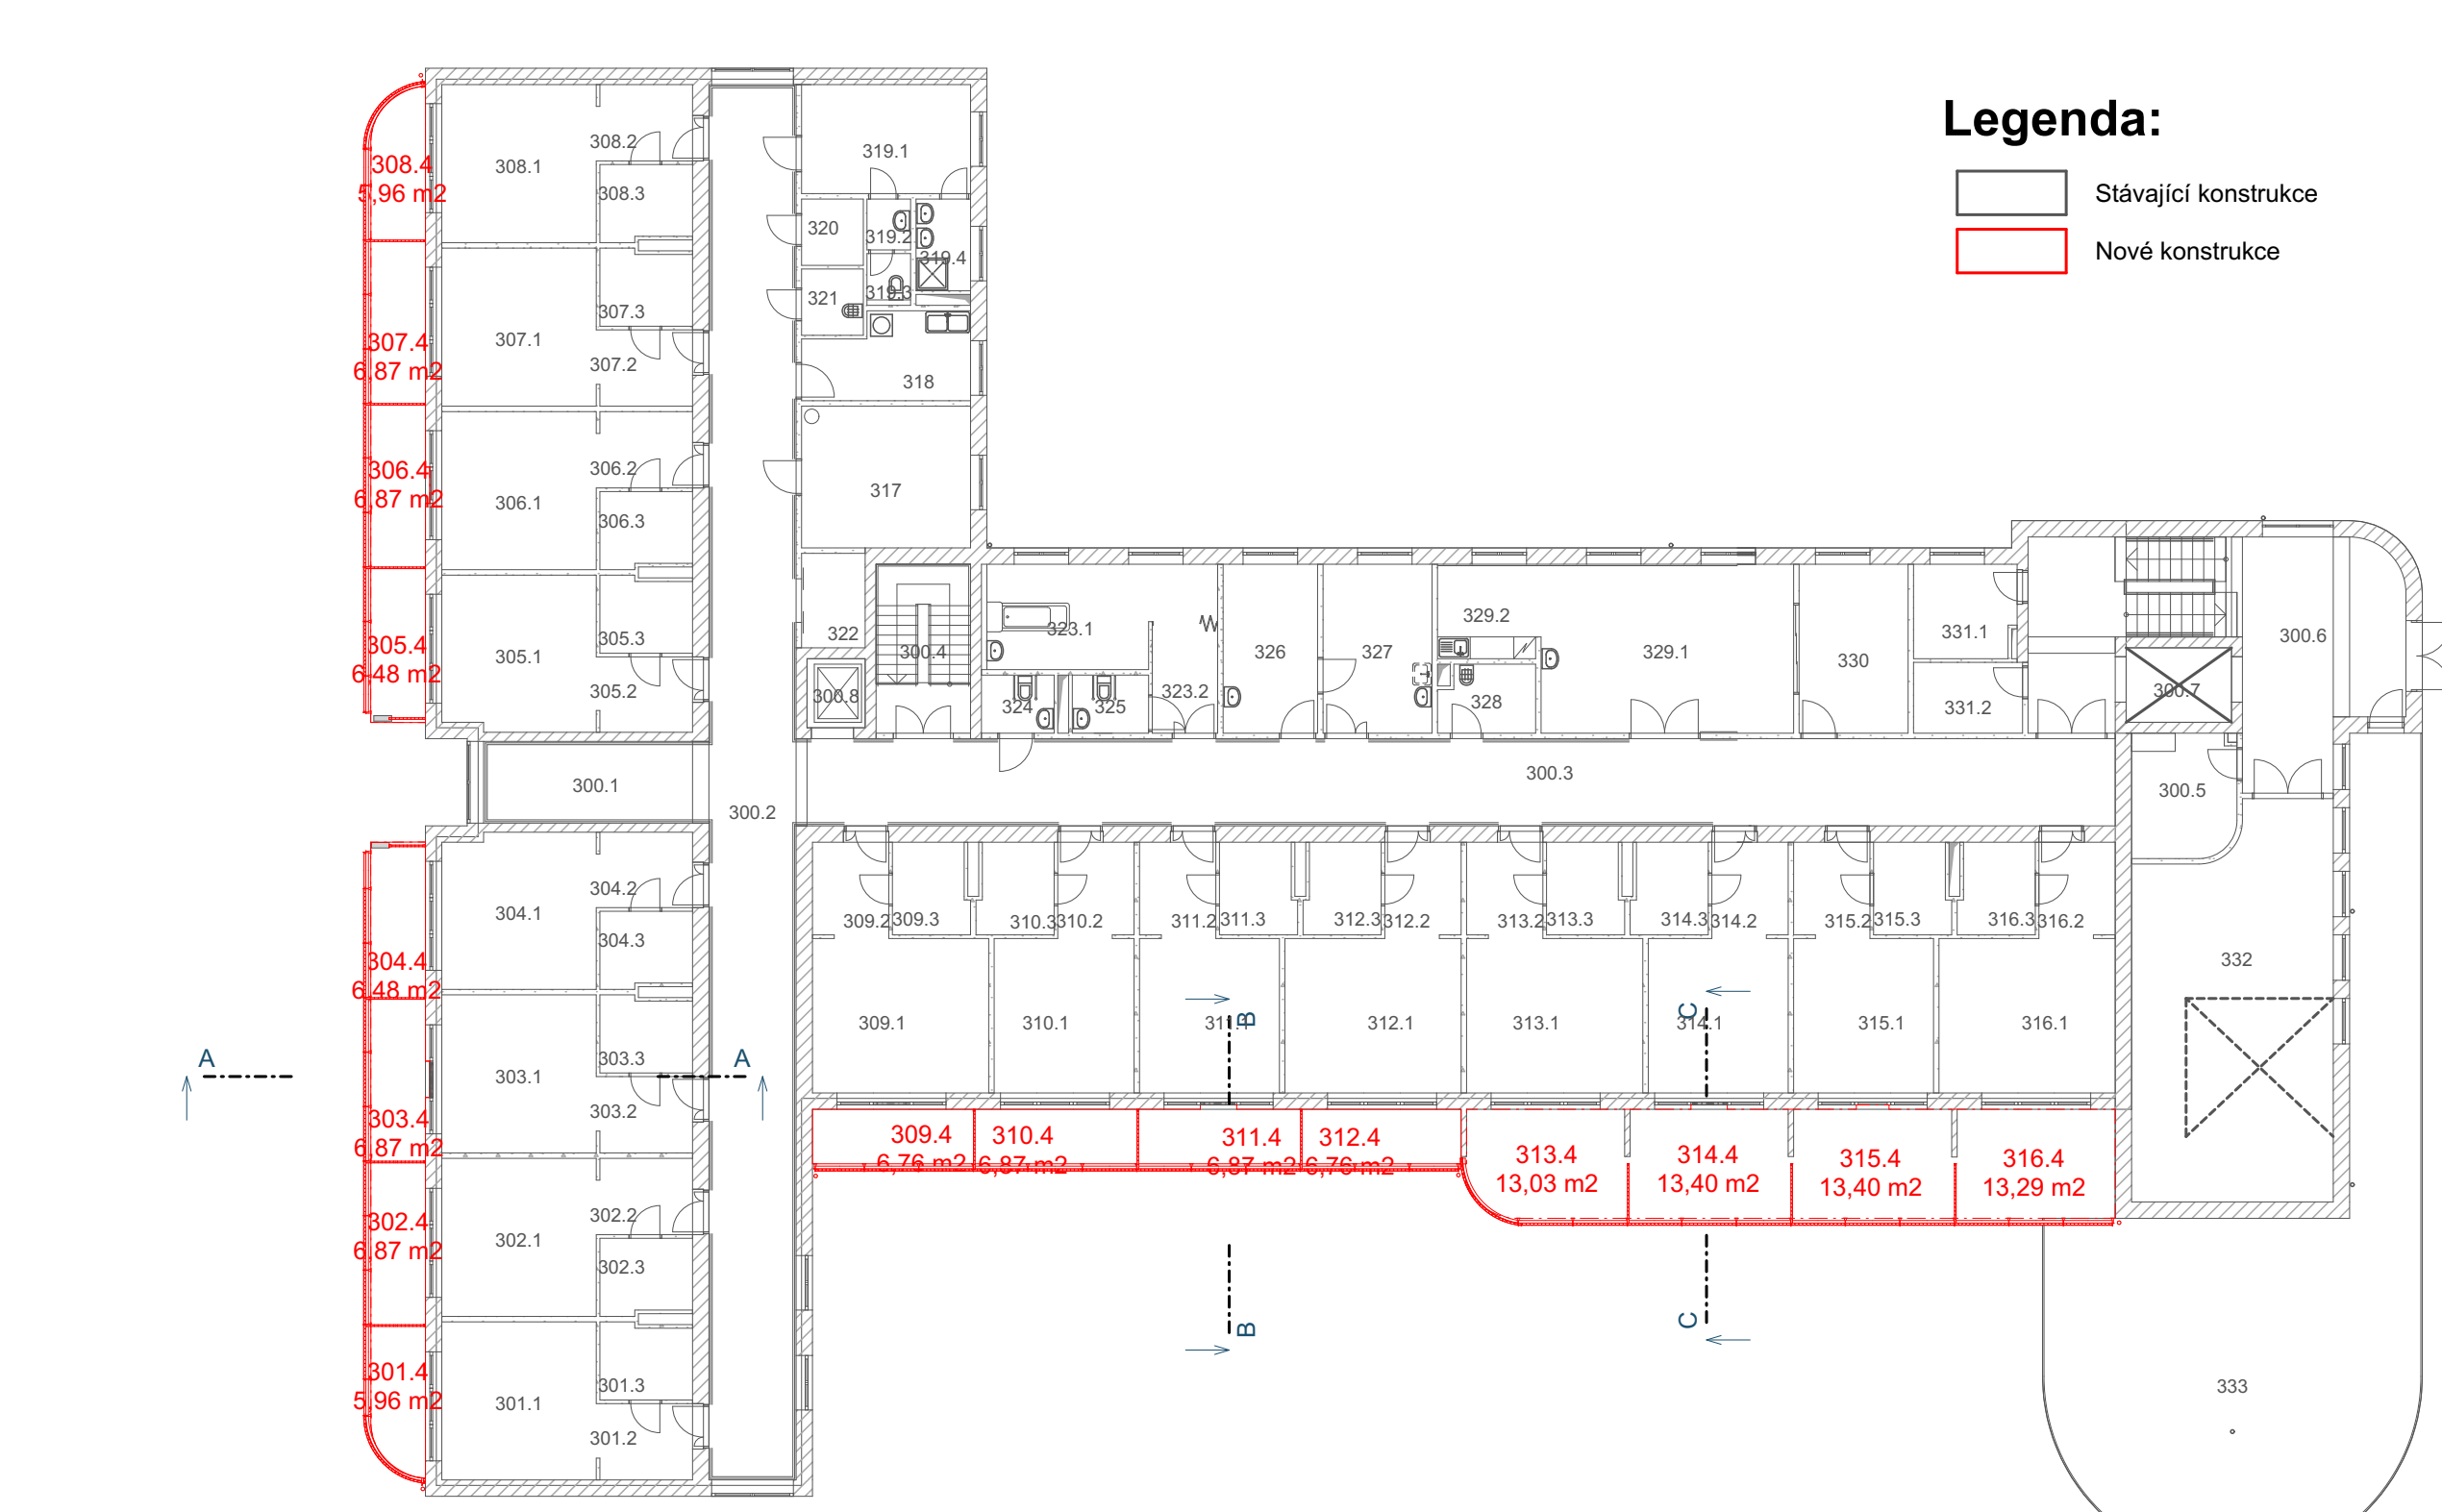

Legenda:


- Stávající konstrukce
- Nové konstrukce

Legenda stávajícího materiálu:


- Zdivo THERM AKU P20/M10
- Zdivo THERM P15/M10
- Zdivo THERM P10/M5
- Zdivo Ytong nebo Hebel
- Beton vyztučený
- Beton prostý
- Teplá izolace

Tabulka místností 4.NP - nové		
Č.	Název místnosti	Plocha (m2)
401.4	Balkón	5,96
402.4	Balkón	6,87
403.4	Balkón	6,87
404.4	Balkón	6,48
405.4	Balkón	6,48
406.4	Balkón	6,87
407.4	Balkón	6,87
408.4	Balkón	5,96
409.4	Balkón	6,76
410.4	Balkón	6,87
411.4	Balkón	6,87
412.4	Balkón	6,76
413.4	Balkón	13,03
414.4	Pokoj jednolůžkový	13,40
415.4	Pokoj jednolůžkový	13,40
416.4	Pokoj jednolůžkový	13,29
		132,72 m²

Půdorys 2.NP, 1:200 - nový stav

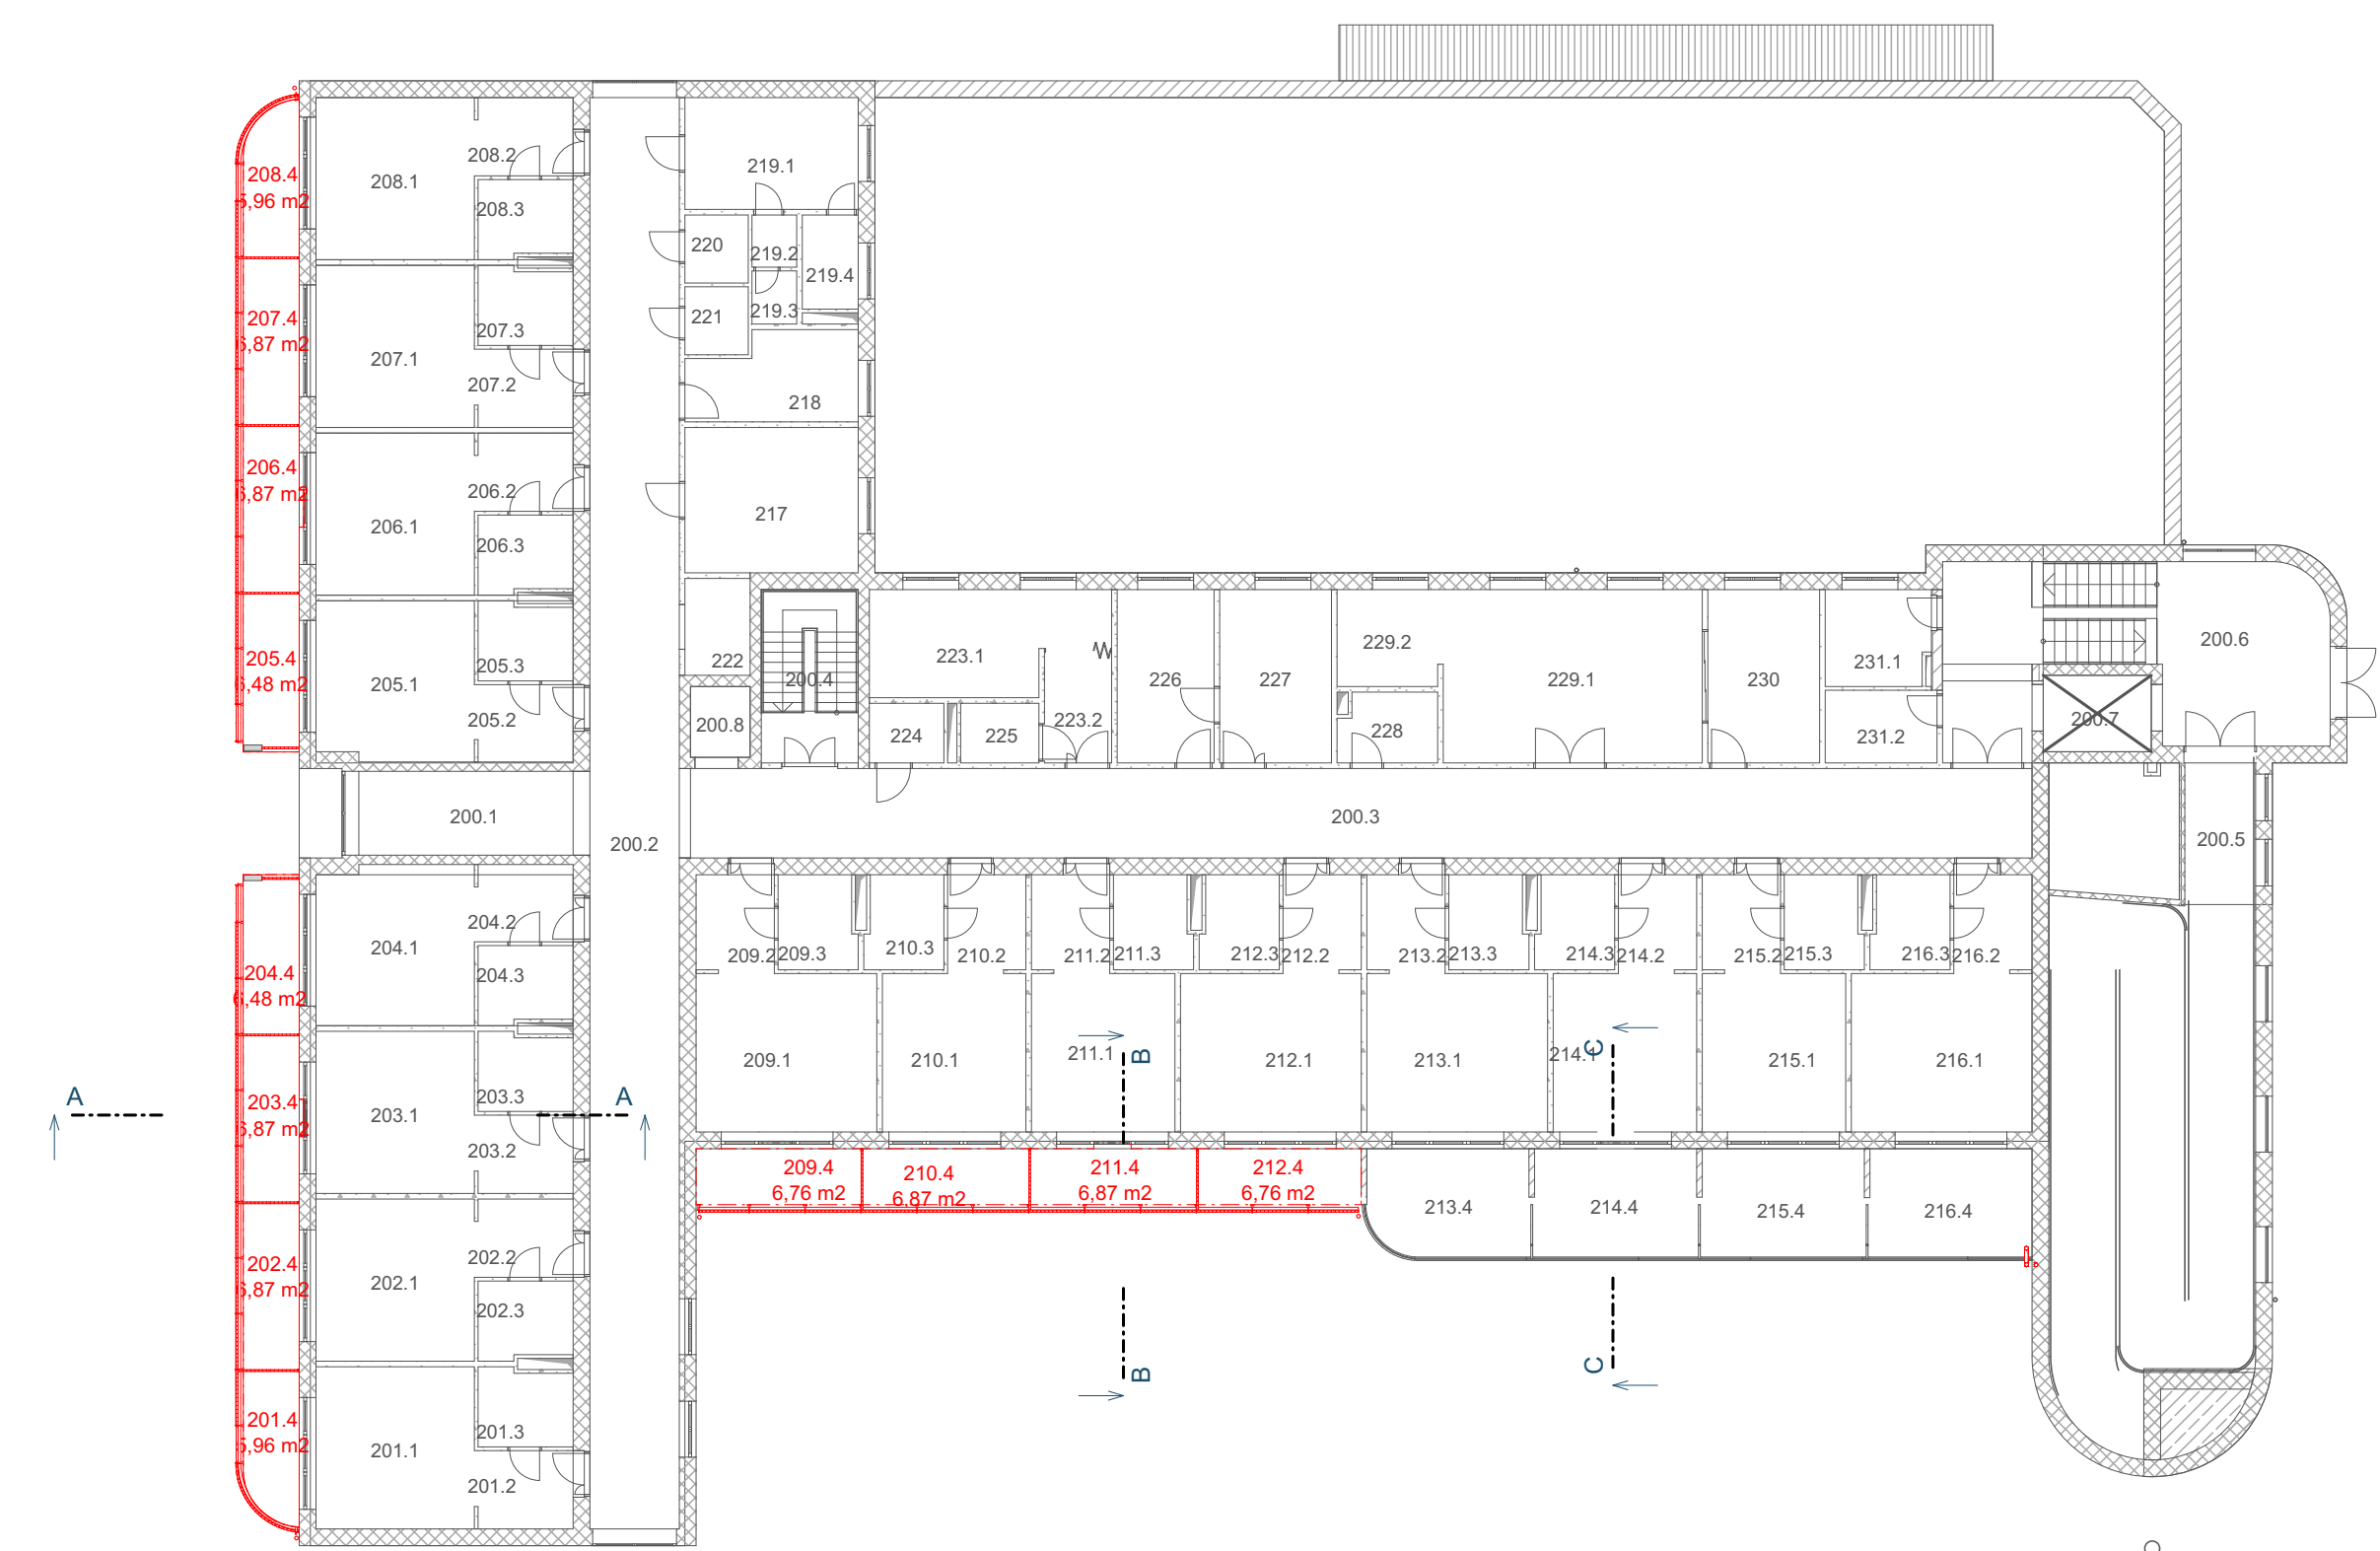

Půdorys 4.NP, 1:200 - nový stav

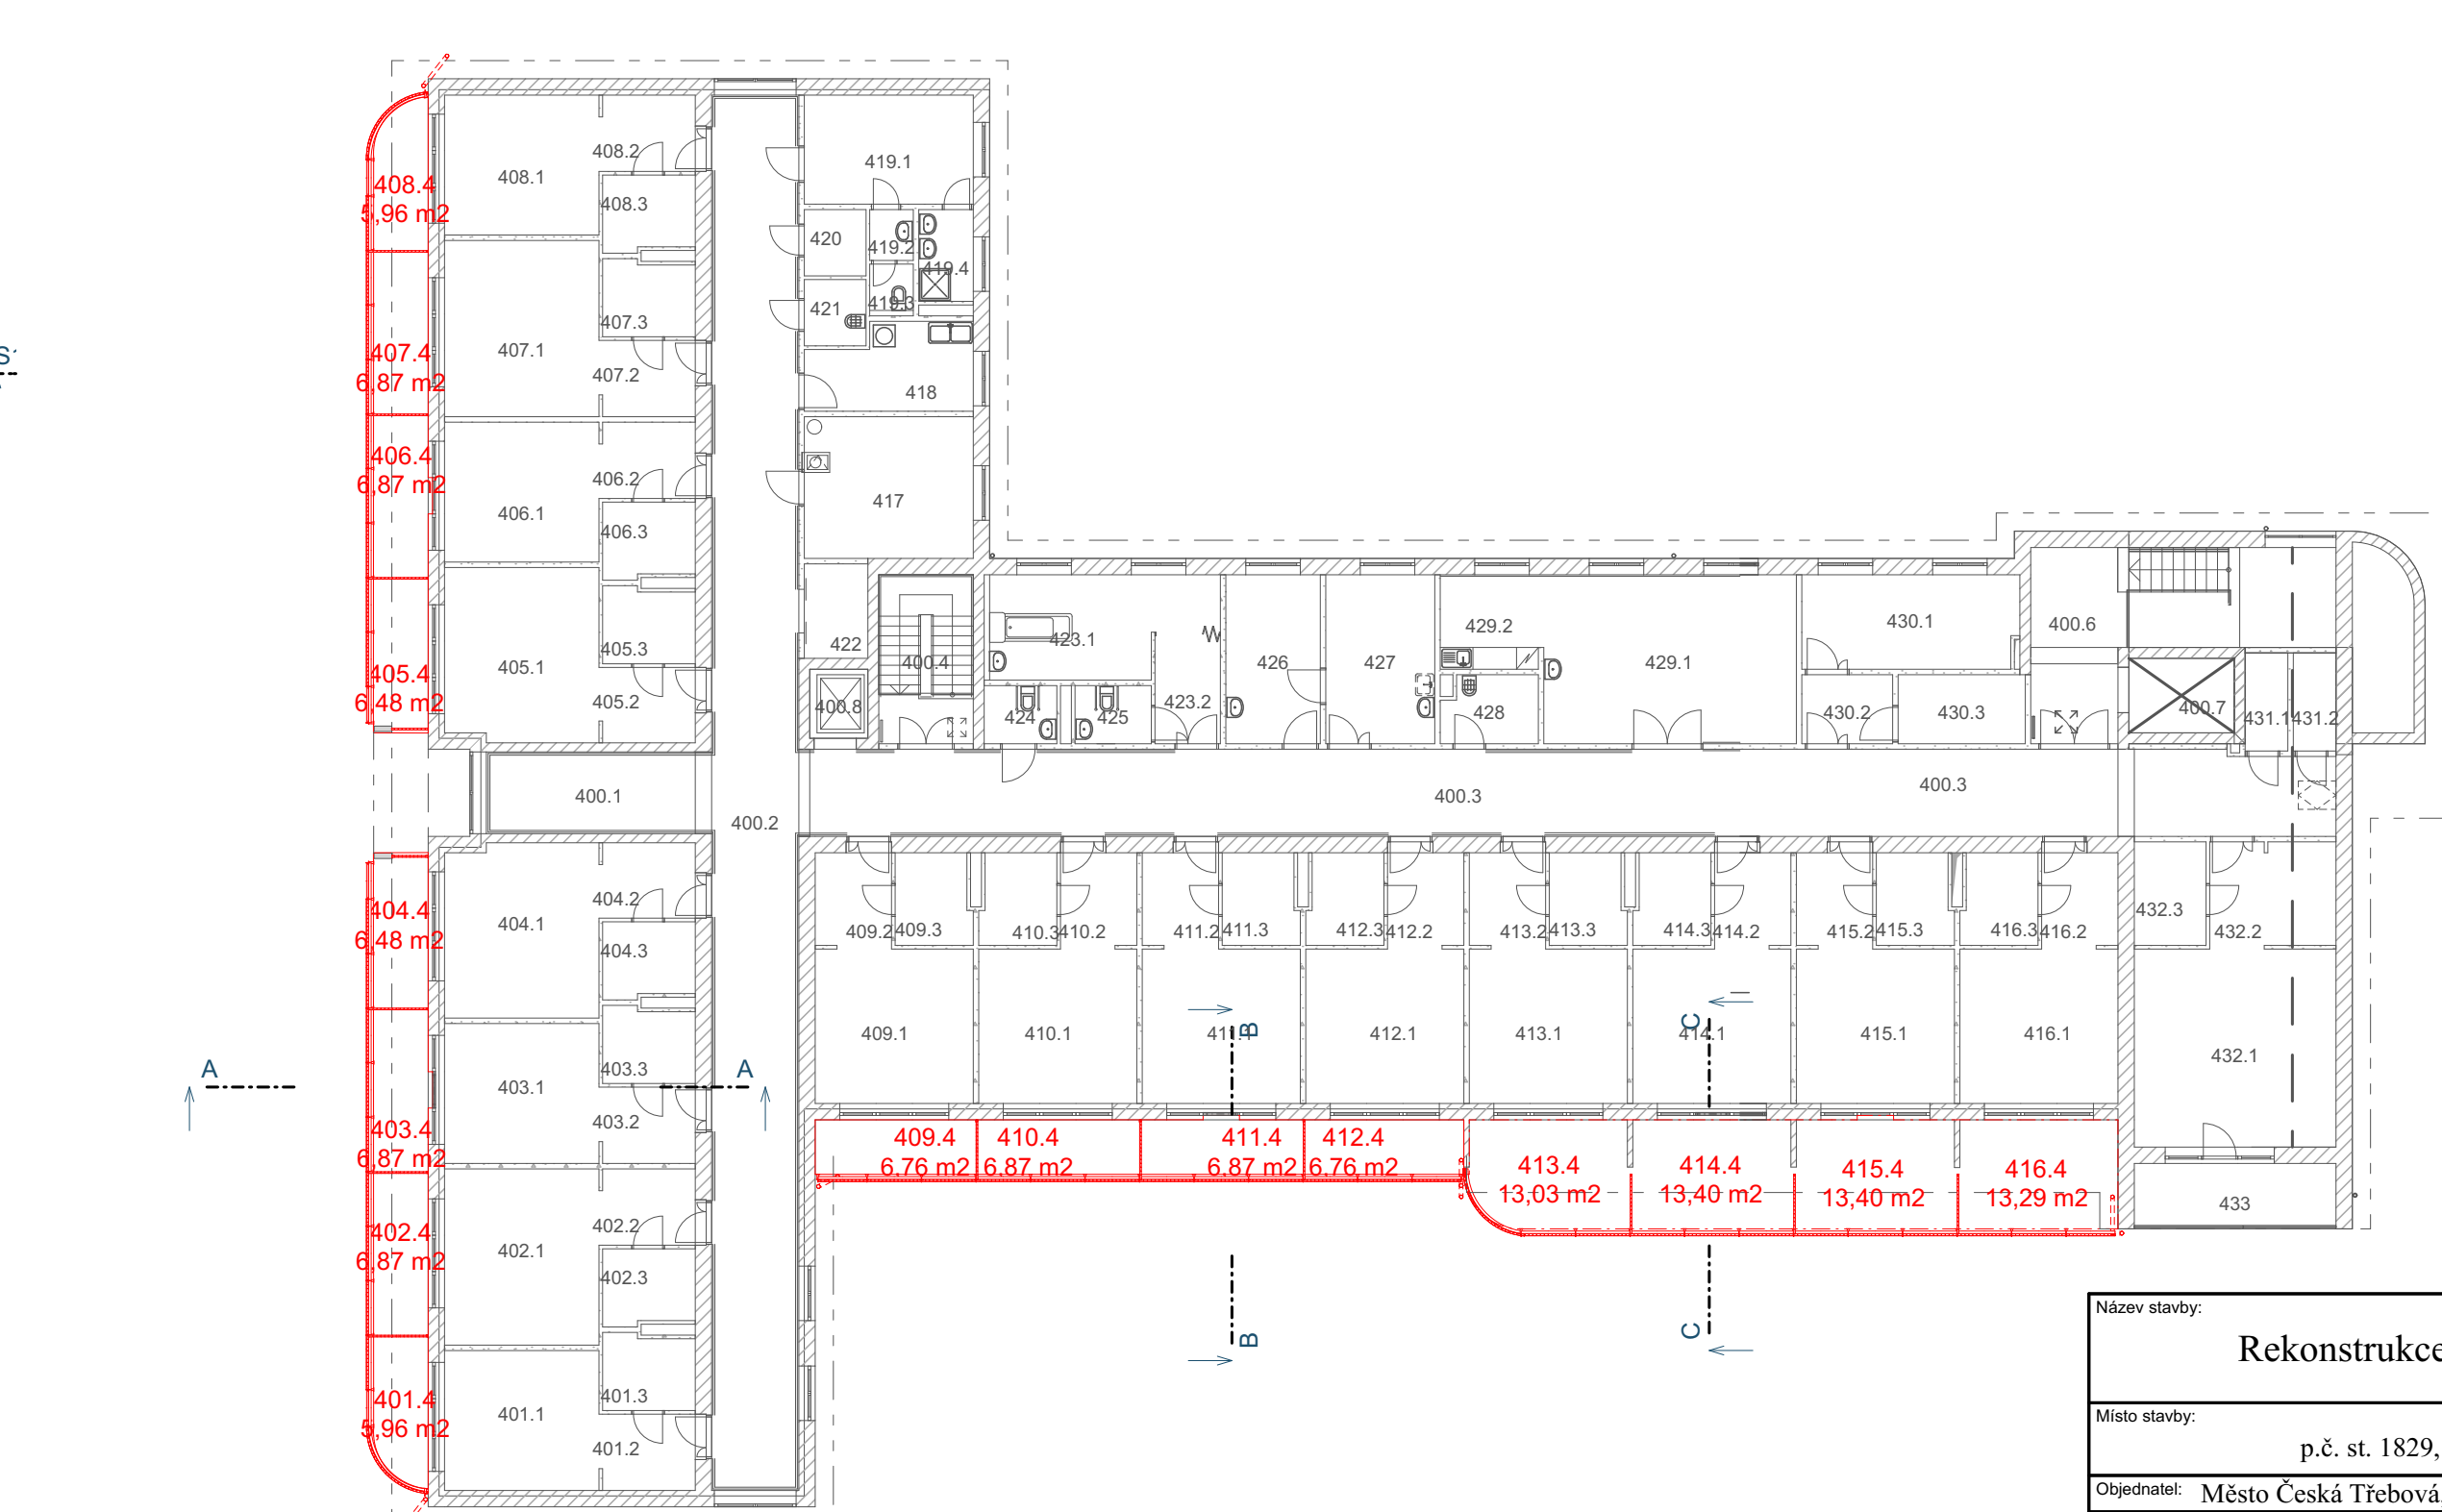

Tabulka místností 3.NP - nové		
Č.	Název místnosti	Plocha (m2)
301.4	Balkón	5,96
302.4	Balkón	6,87
303.4	Balkón	6,87
304.4	Balkón	6,48
305.4	Balkón	6,48
306.4	Balkón	6,87
307.4	Balkón	6,87
308.4	Balkón	5,96
309.4	Balkón	6,76
310.4	Balkón	6,87
311.4	Balkón	6,87
312.4	Balkón	6,76
313.4	Balkón	13,03
314.4	Balkón	13,40
315.4	Balkón	13,40
316.4	Balkón	13,29
		132,73 m²

Tabulka místností 4.NP - nové		
Č.	Název místnosti	Plocha (m2)
401.4	Balkón	5,96
402.4	Balkón	6,87
403.4	Balkón	6,87
404.4	Balkón	6,48
405.4	Balkón	6,48
406.4	Balkón	6,87
407.4	Balkón	6,87
408.4	Balkón	5,96
409.4	Balkón	6,76
410.4	Balkón	6,87
411.4	Balkón	6,87
412.4	Balkón	6,76
413.4	Balkón	13,03
414.4	Pokoj jednolůžkový	13,40
415.4	Pokoj jednolůžkový	13,40
416.4	Pokoj jednolůžkový	13,29
		132,72 m²

Název stavby:			
Rekonstrukce balkonů, domov pro seniory Česká Třebová			
Místo stavby:			
p.č. st. 1829, k.ú.: Česká Třebová [621757]			
Objednatel:			
Město Česká Třebová, Staré Náměstí 78, 560 02 Česká Třebová 2			
Autor projektu:		Fplan projekty a stavby s.r.o.	
HIP:		Ing. František Májek	
Vedoucí projektant:		Ing. František Májek	
Vypracoval:		Ivo Dlouhý	
Kraj: Pardubický		M.Ú.: Česká Třebová	
Investor: Město Česká Třebová, Staré Náměstí 78, 560 02 Česká Třebová 2		Číslo zakázky	
Objekt:		Stupeň PD	
Část:		Datum	
D.1.1 Architektonicko stavební řešení		12/2022	
Výkres:		Meřítko	
Půdorys 1:200, celkový půdorys - nový stav		1:200	
		Formát	
		8x A4	
		C. Výkresu	
		D.1.1.08	