




Půdorys vzorového balkonu typu A, 1:20 - bourací práce

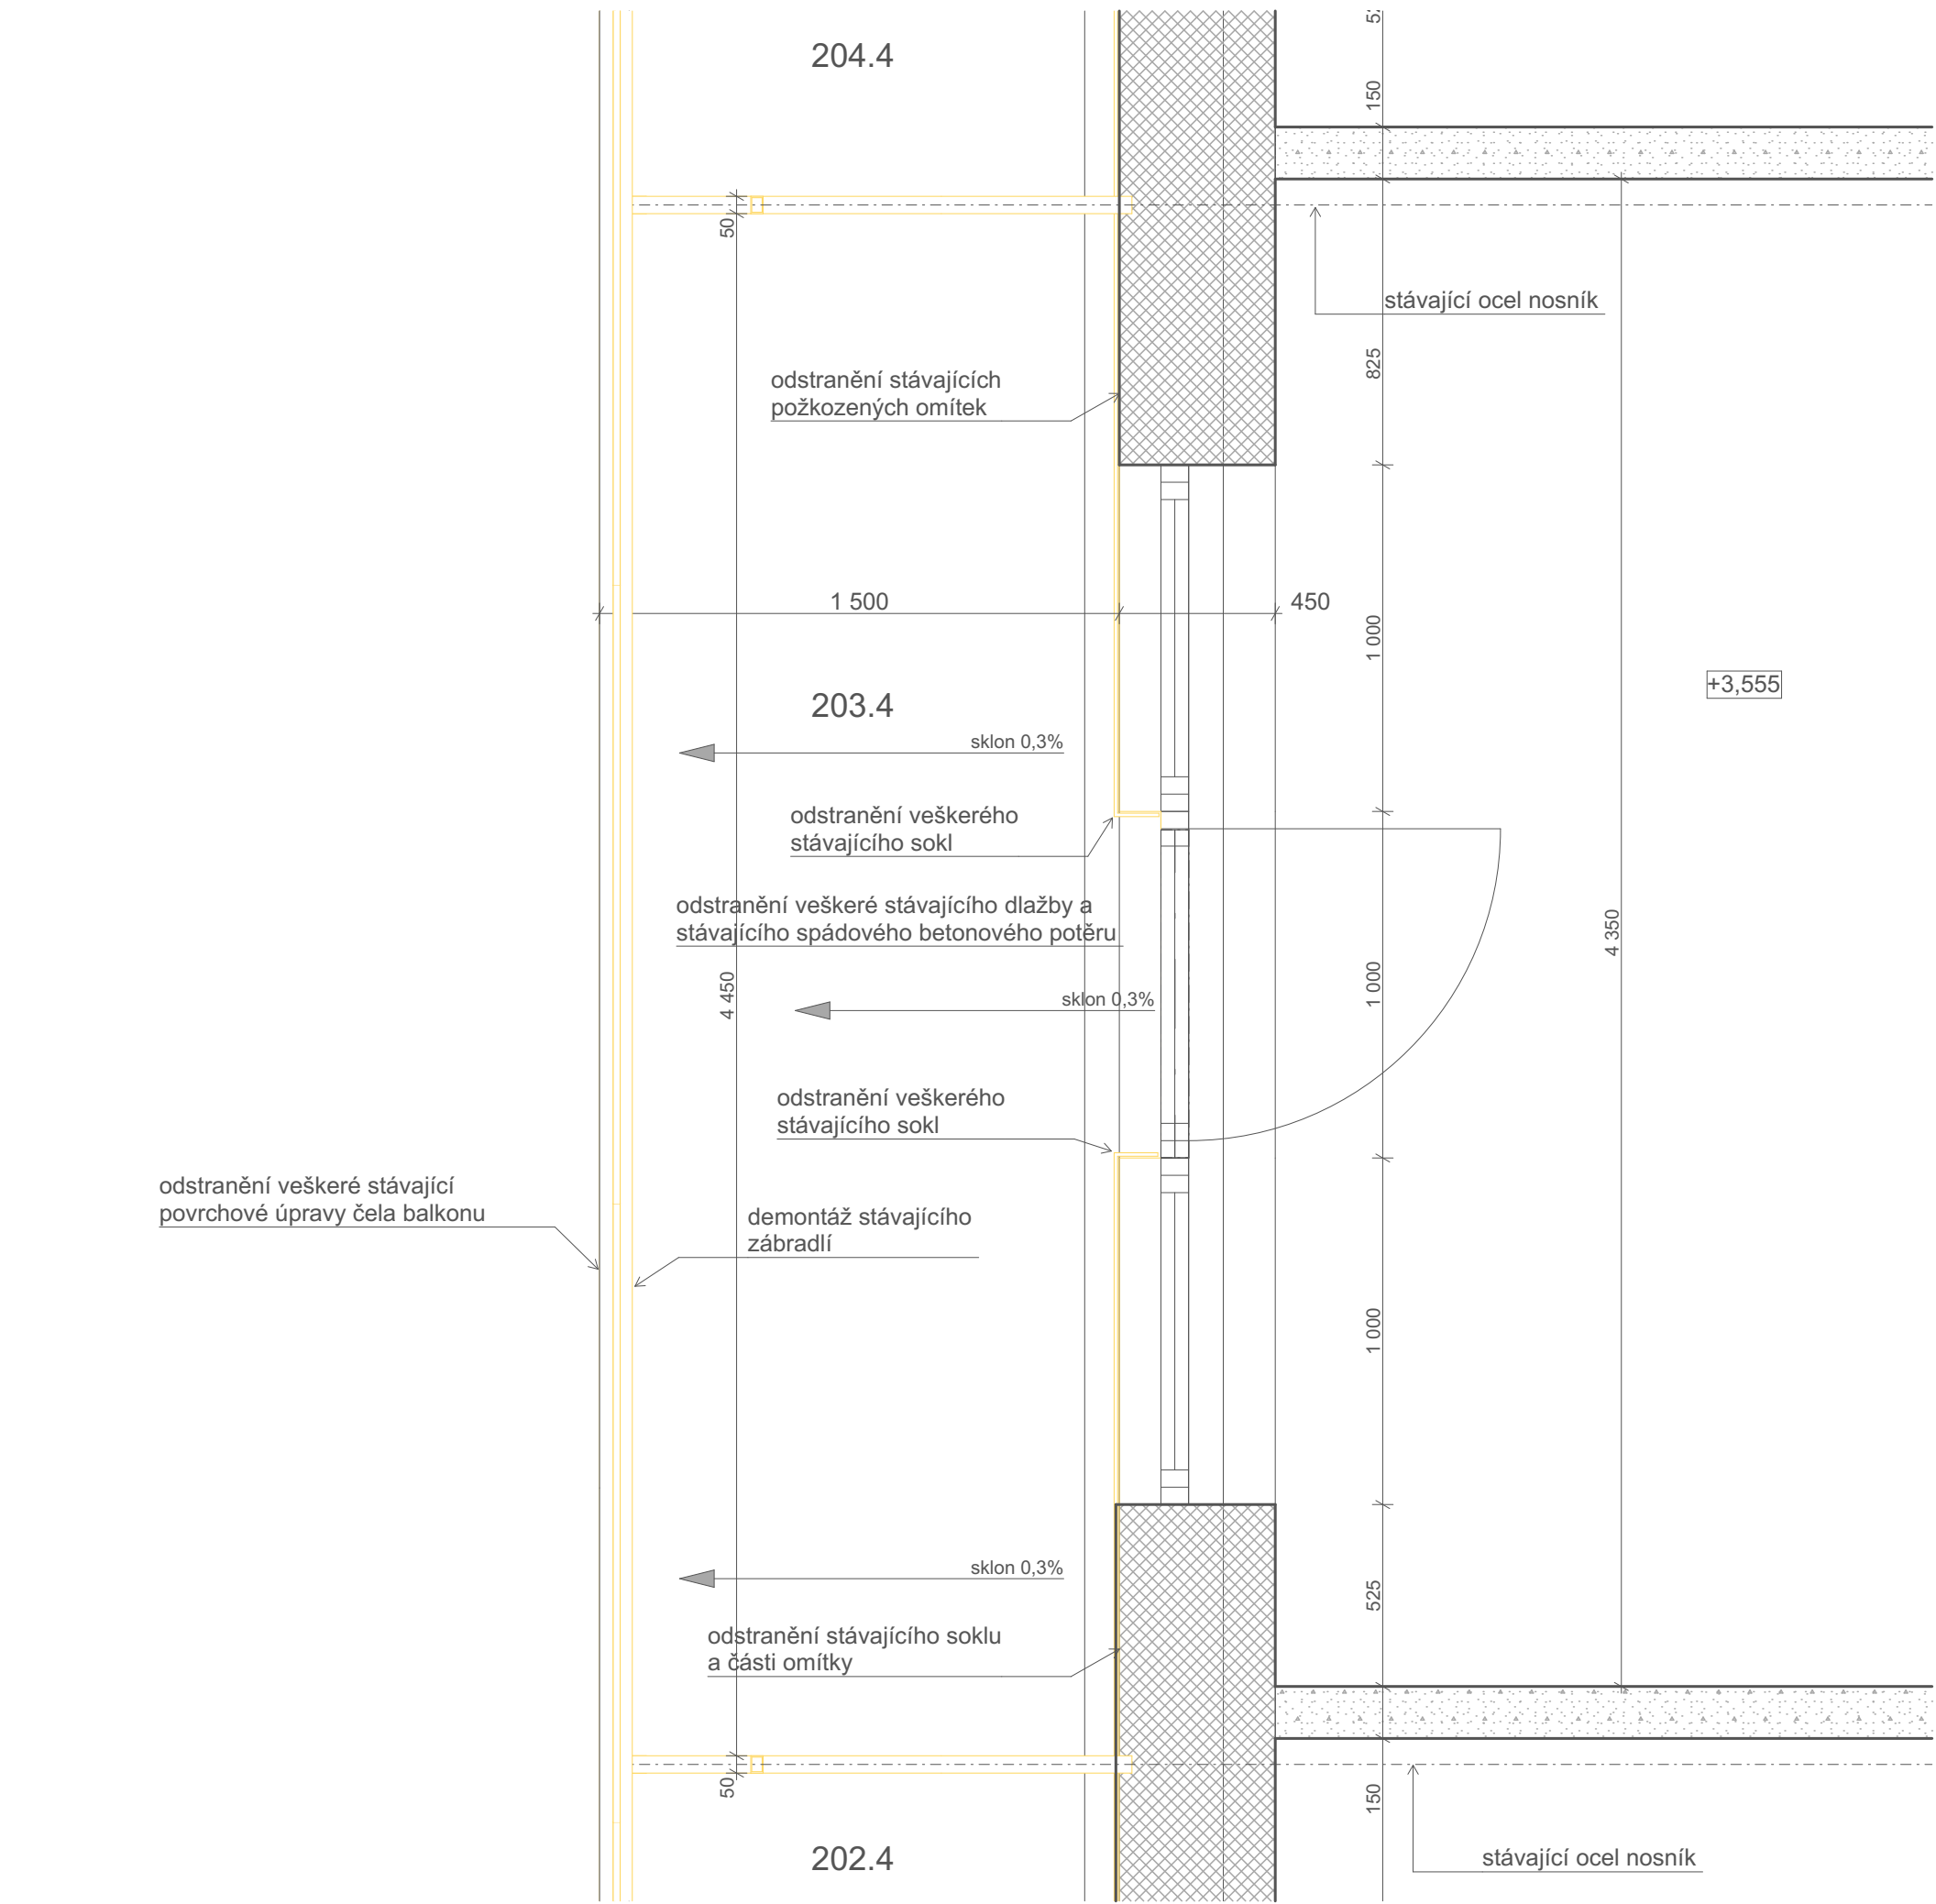


Půdorys vzorového balkonu typu A, 1:20 - nový stav

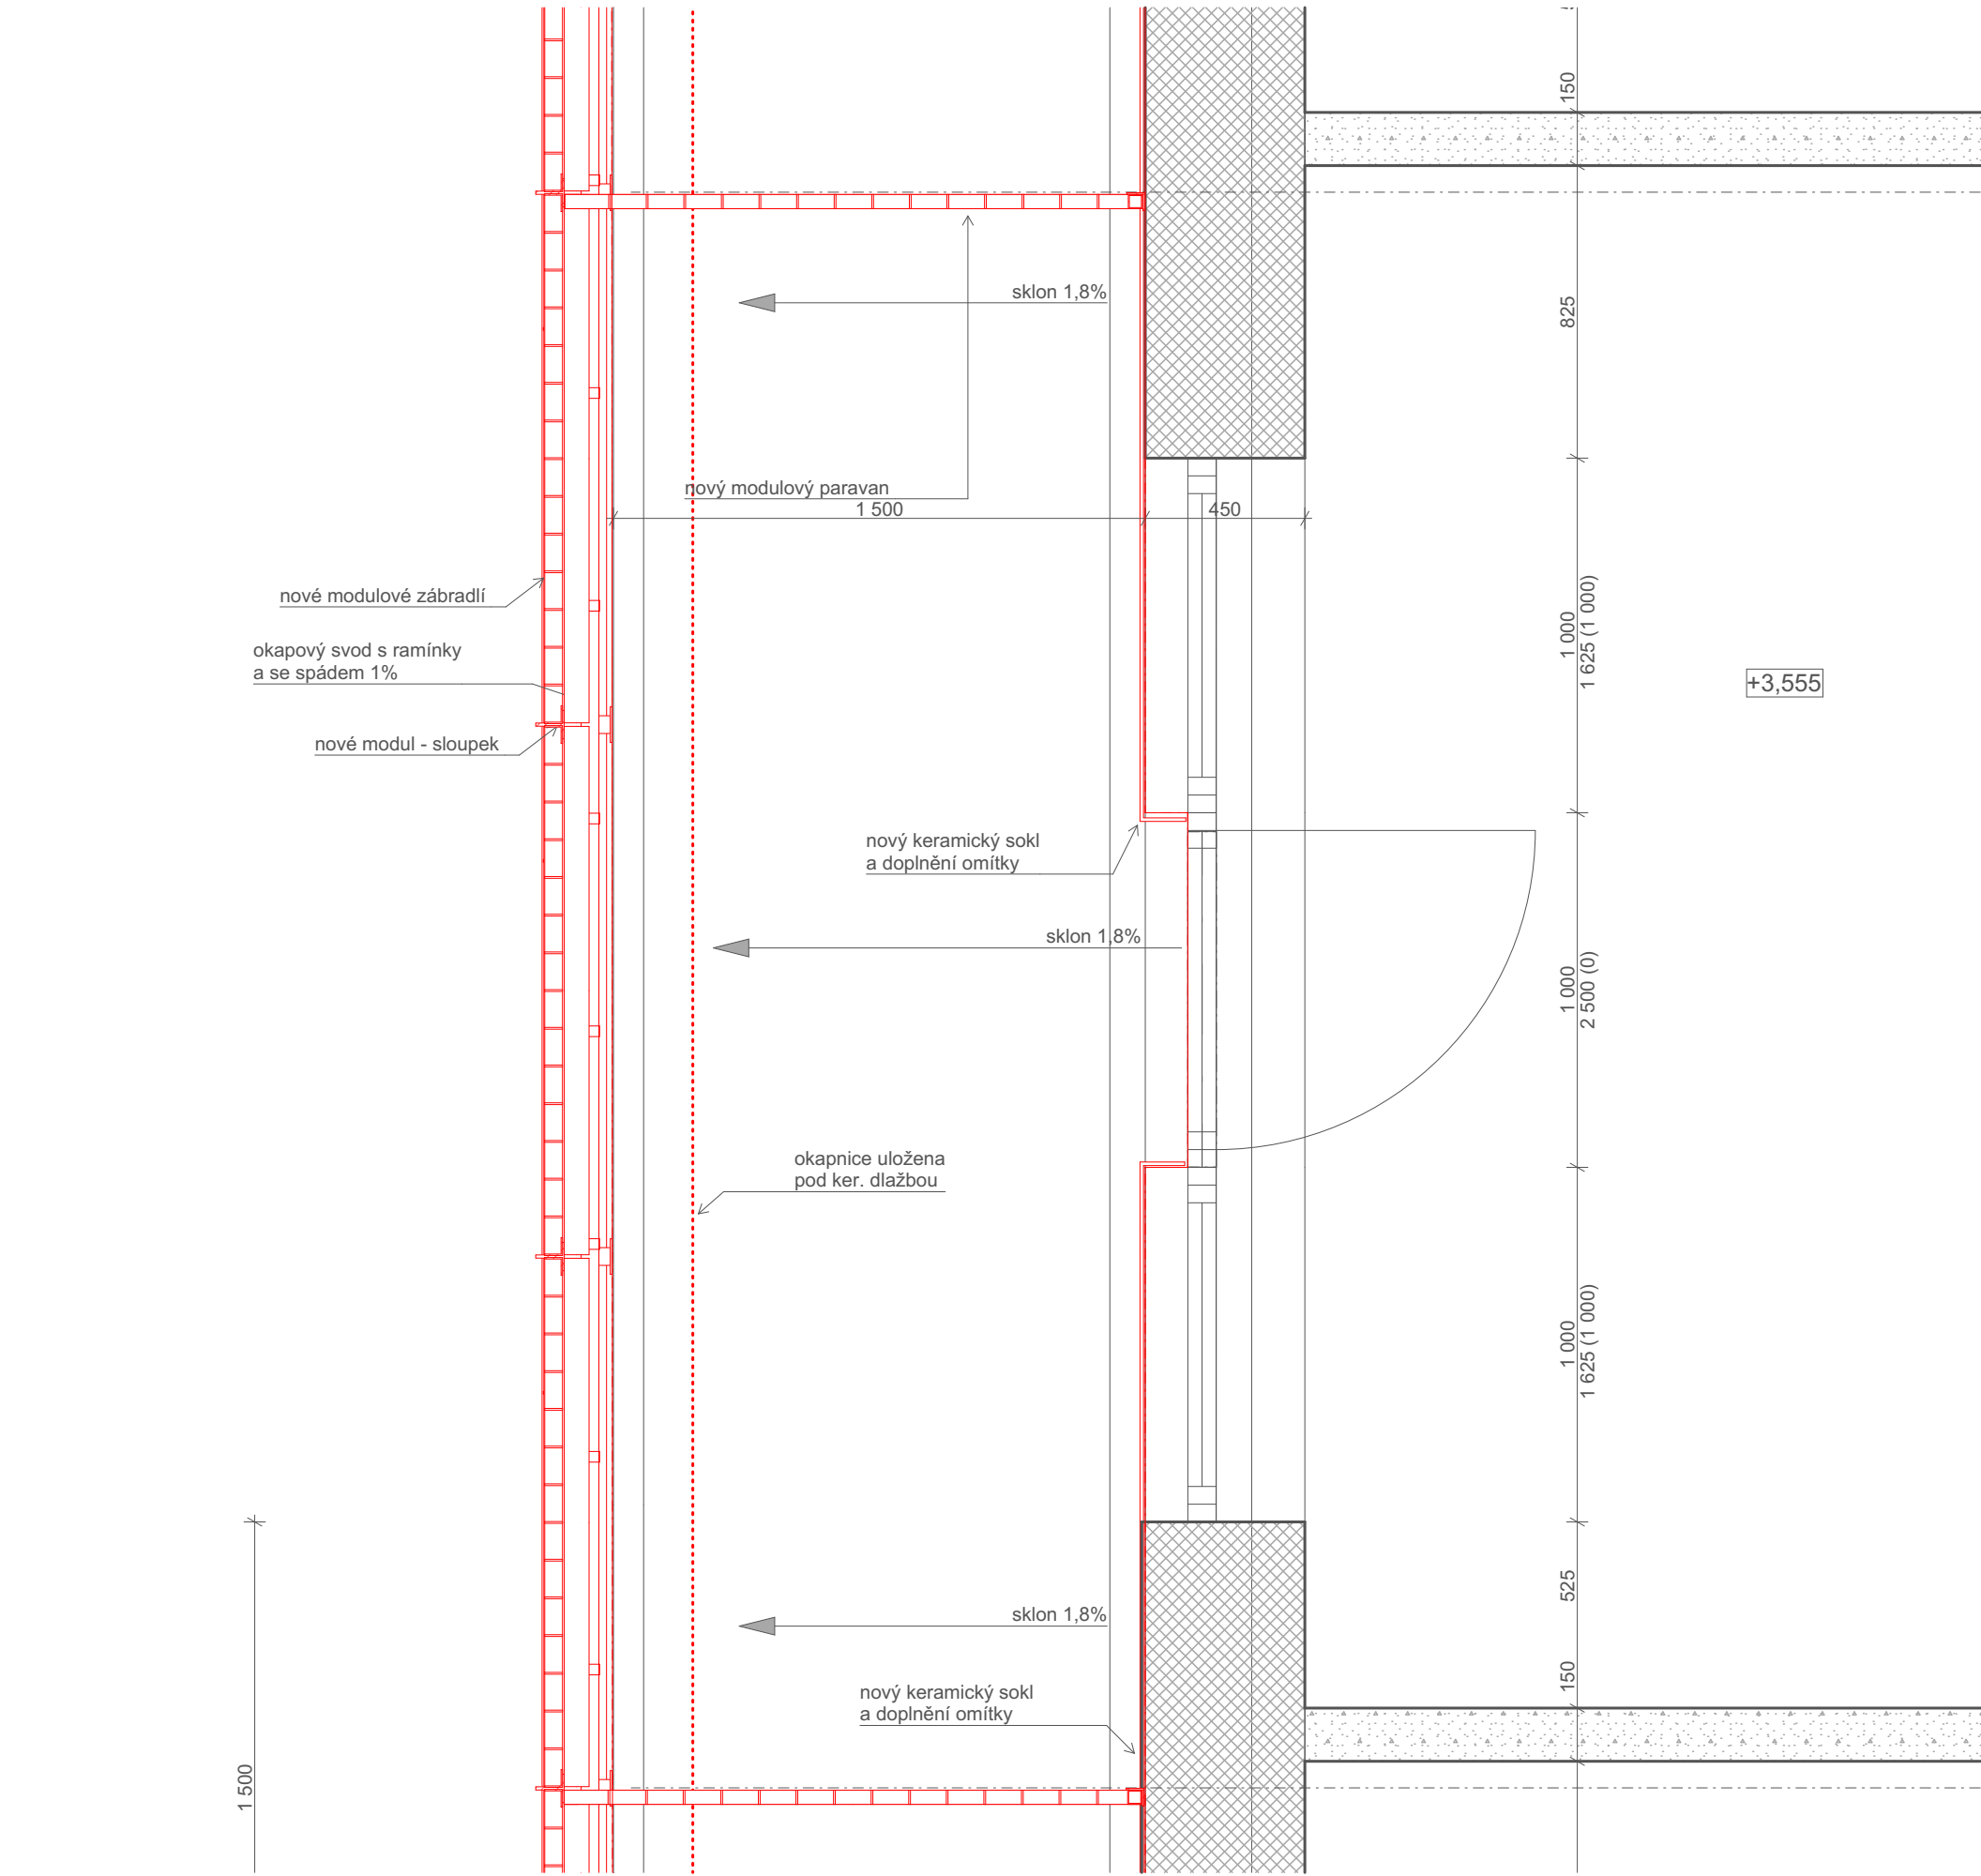


Řez vzorového balkonu typu A, 1:20 - bourací práce

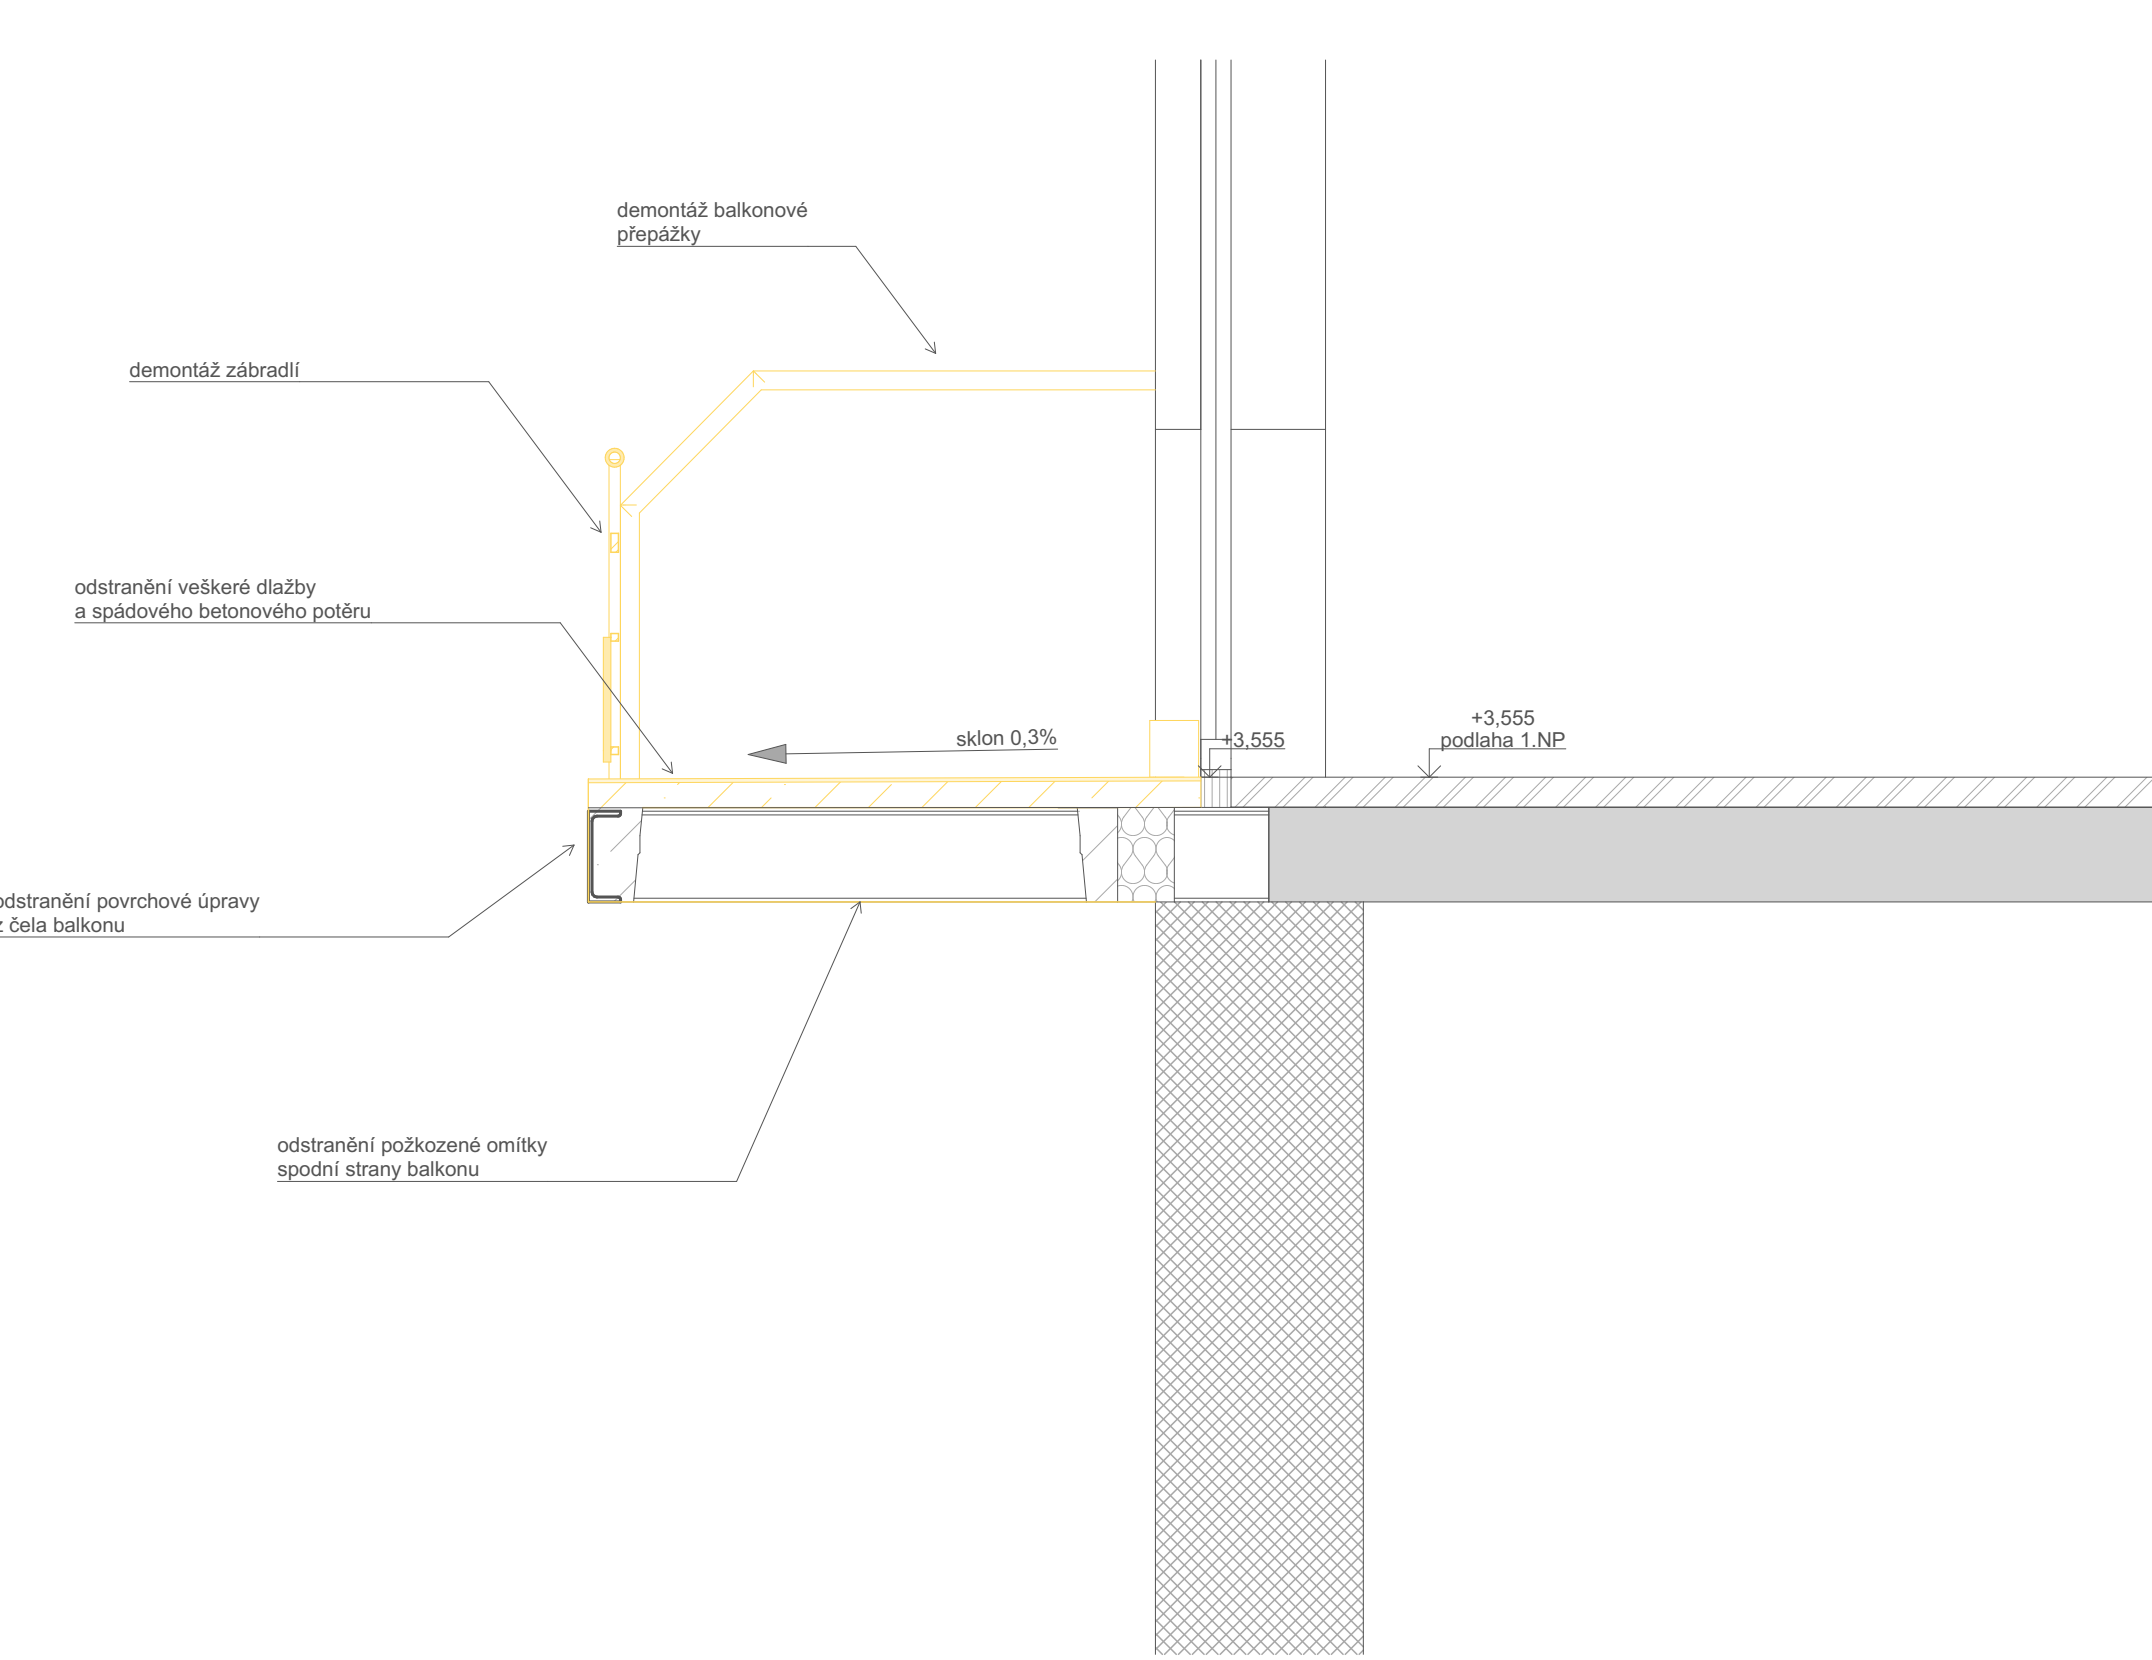


Řez vzorového balkonu typu A, 1:20 - nový stav

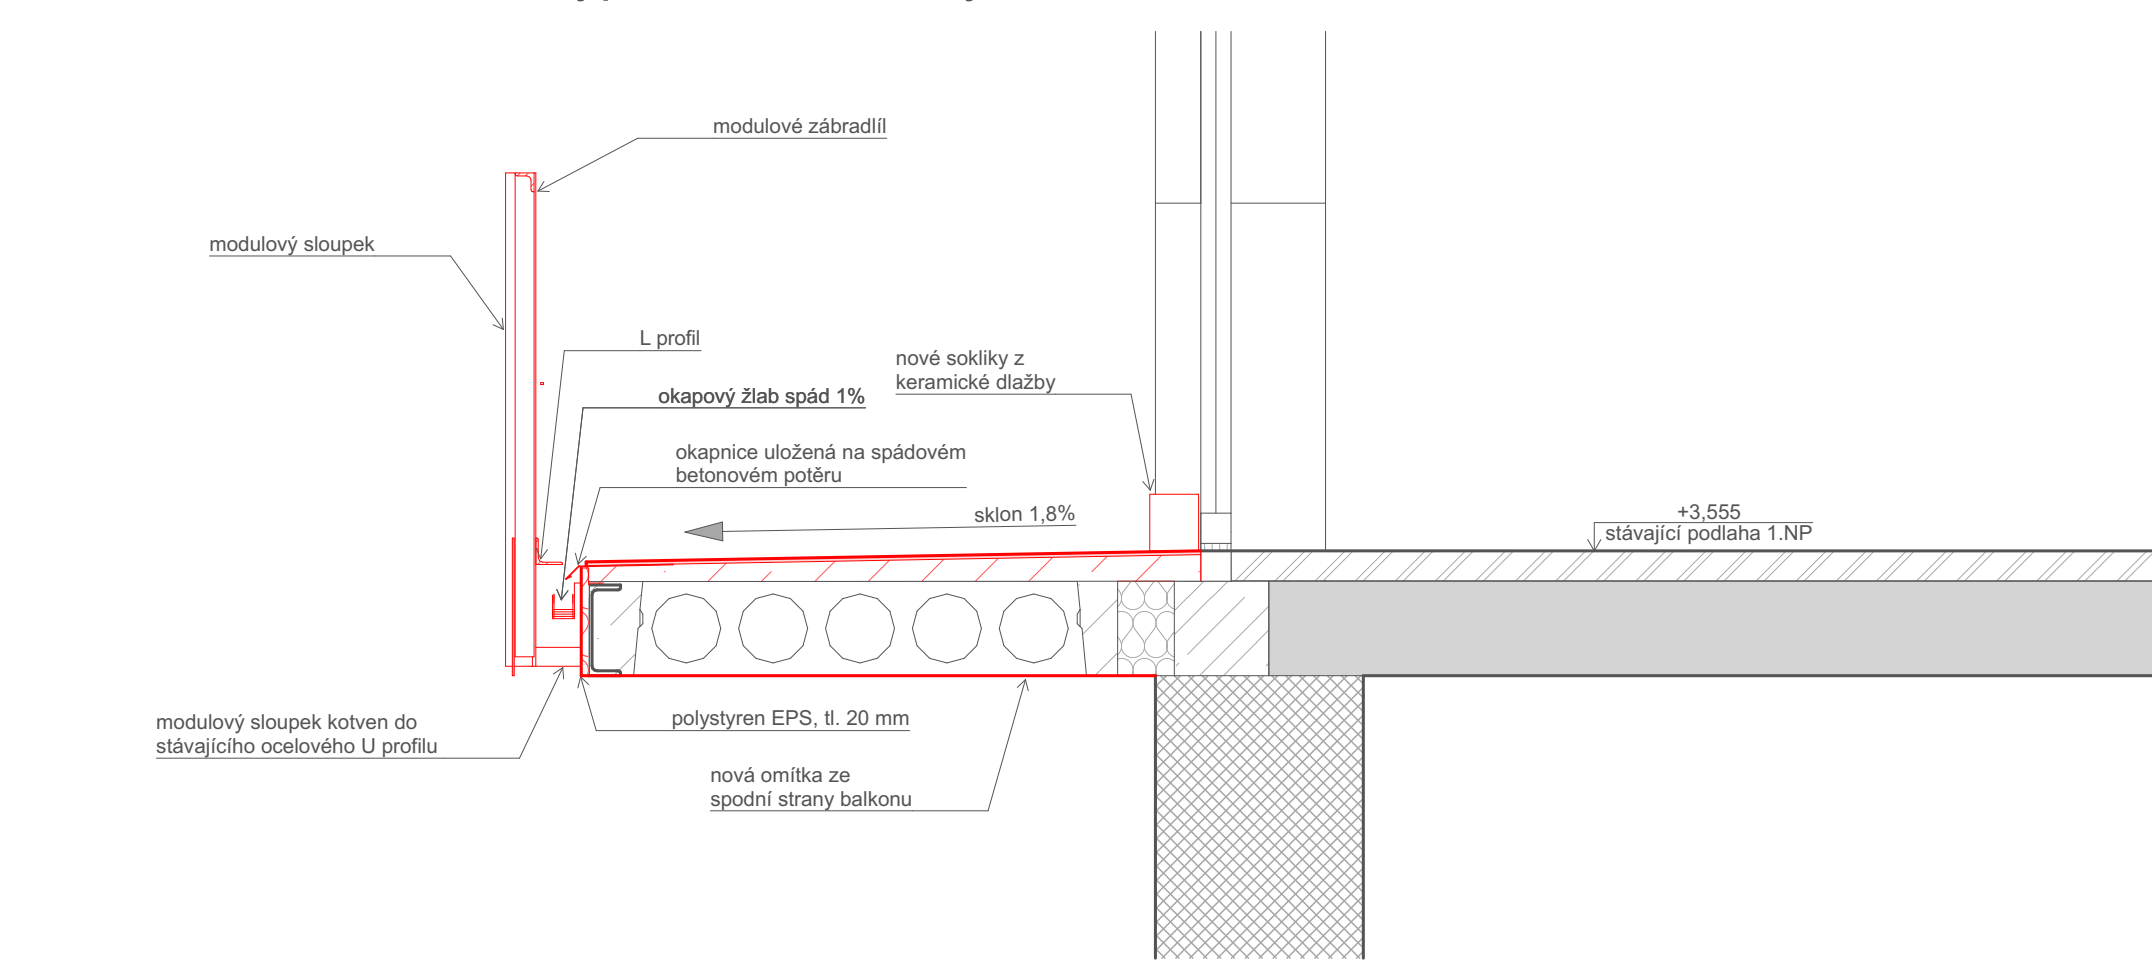

Řez vzorového balkonu typu B, 1:20 - nový stav

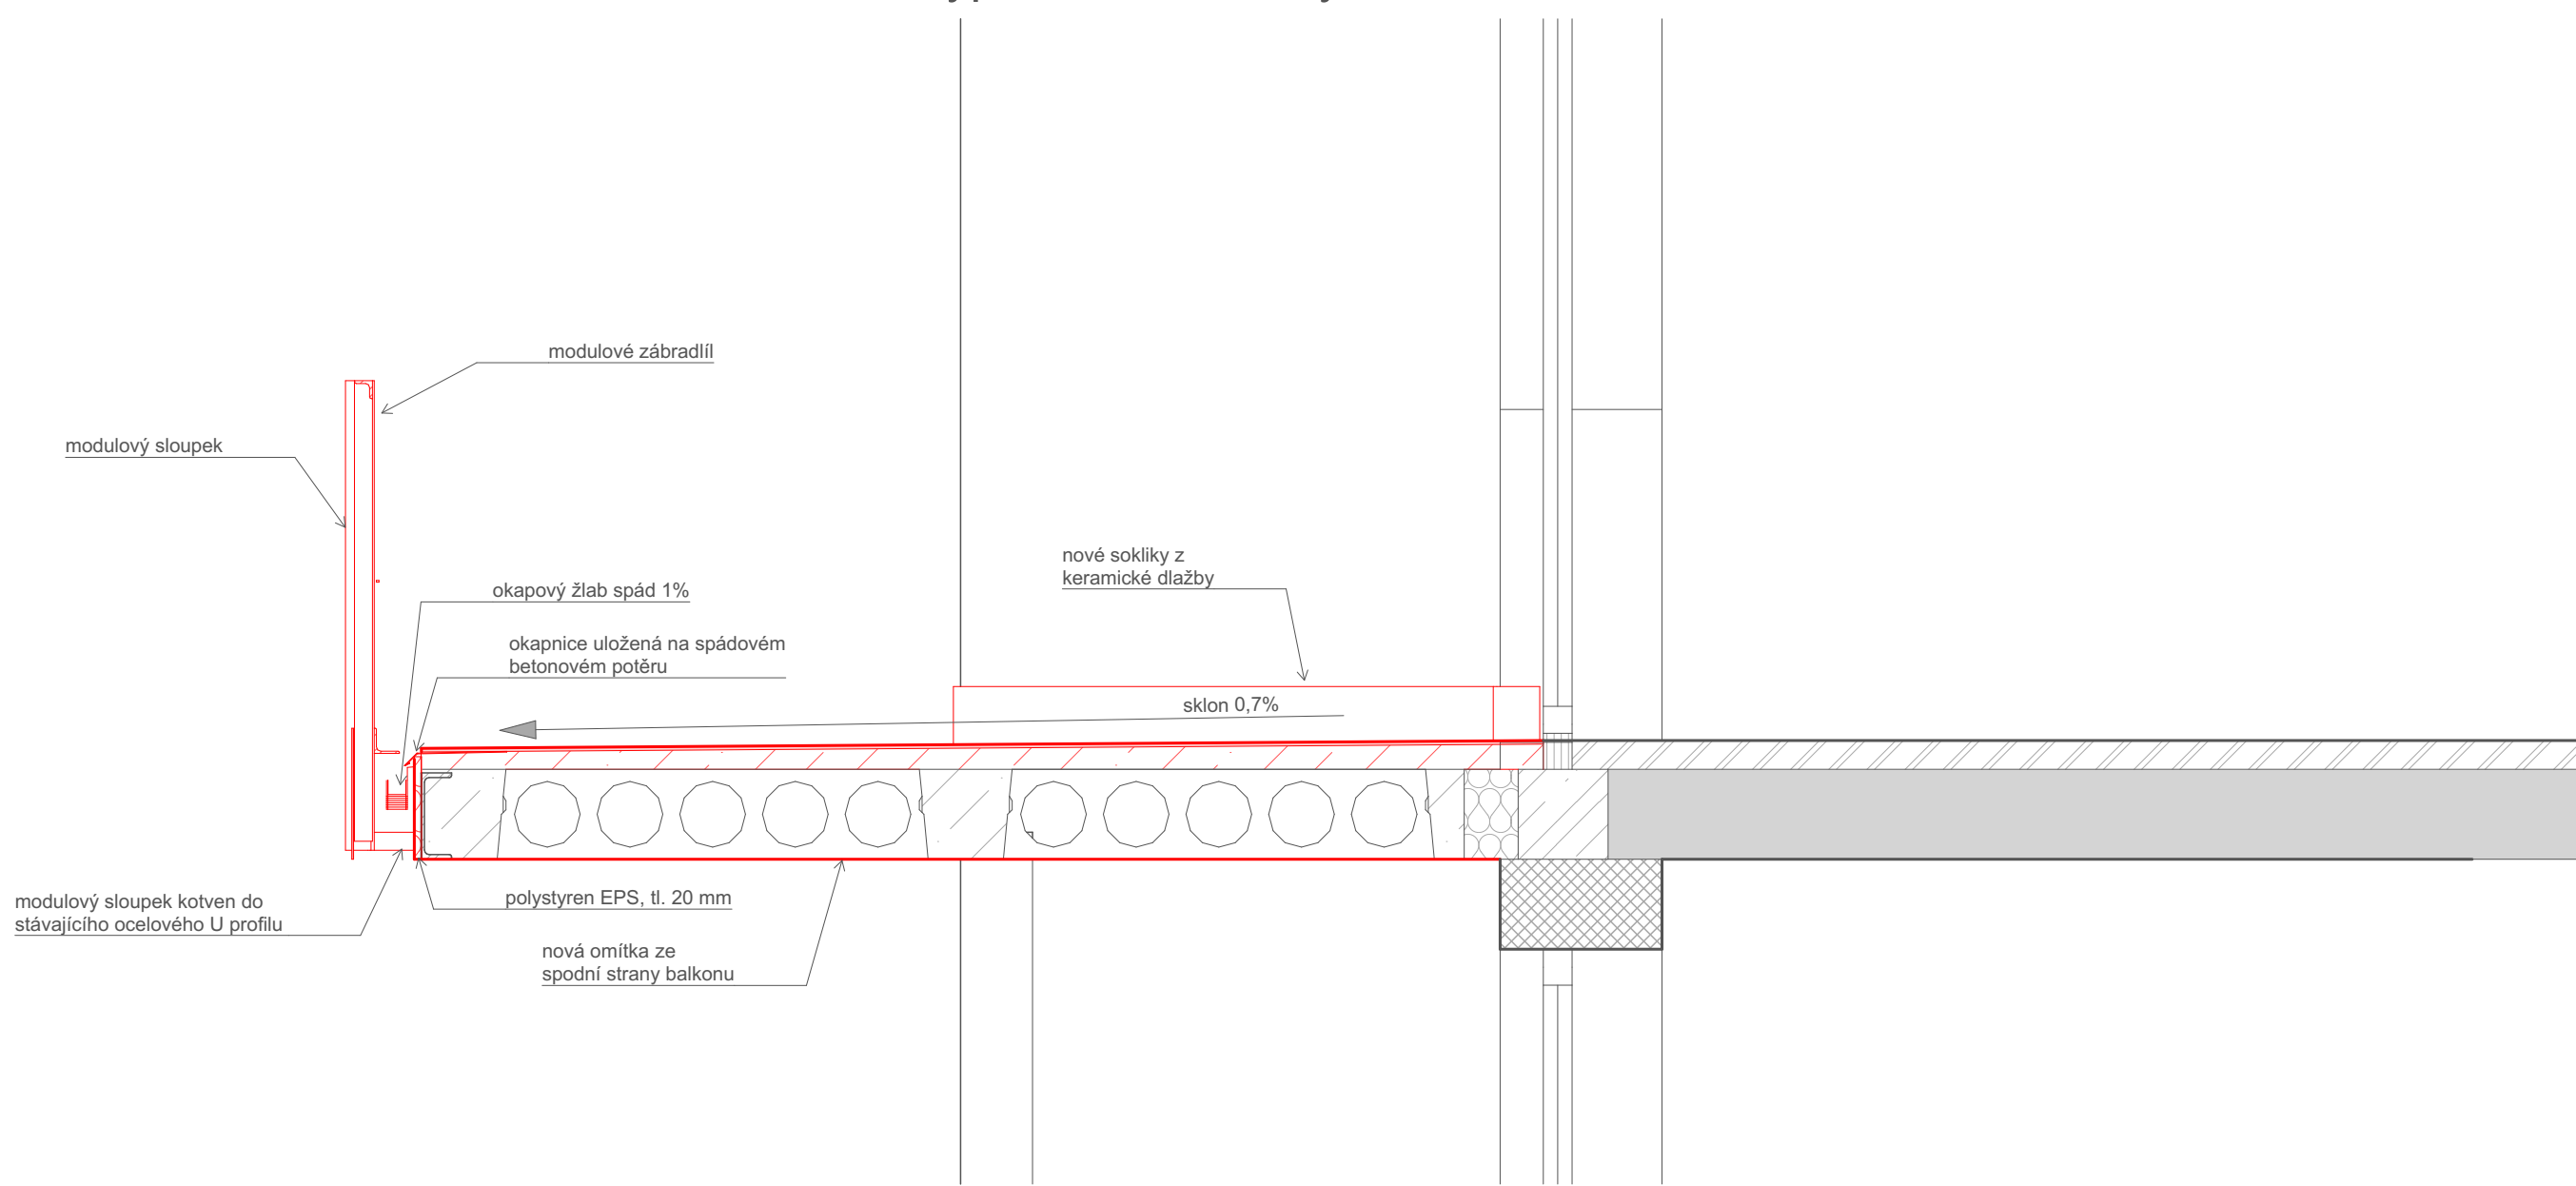

Půdorys vzorového balkonu typu B, 1:20 - bourací práce

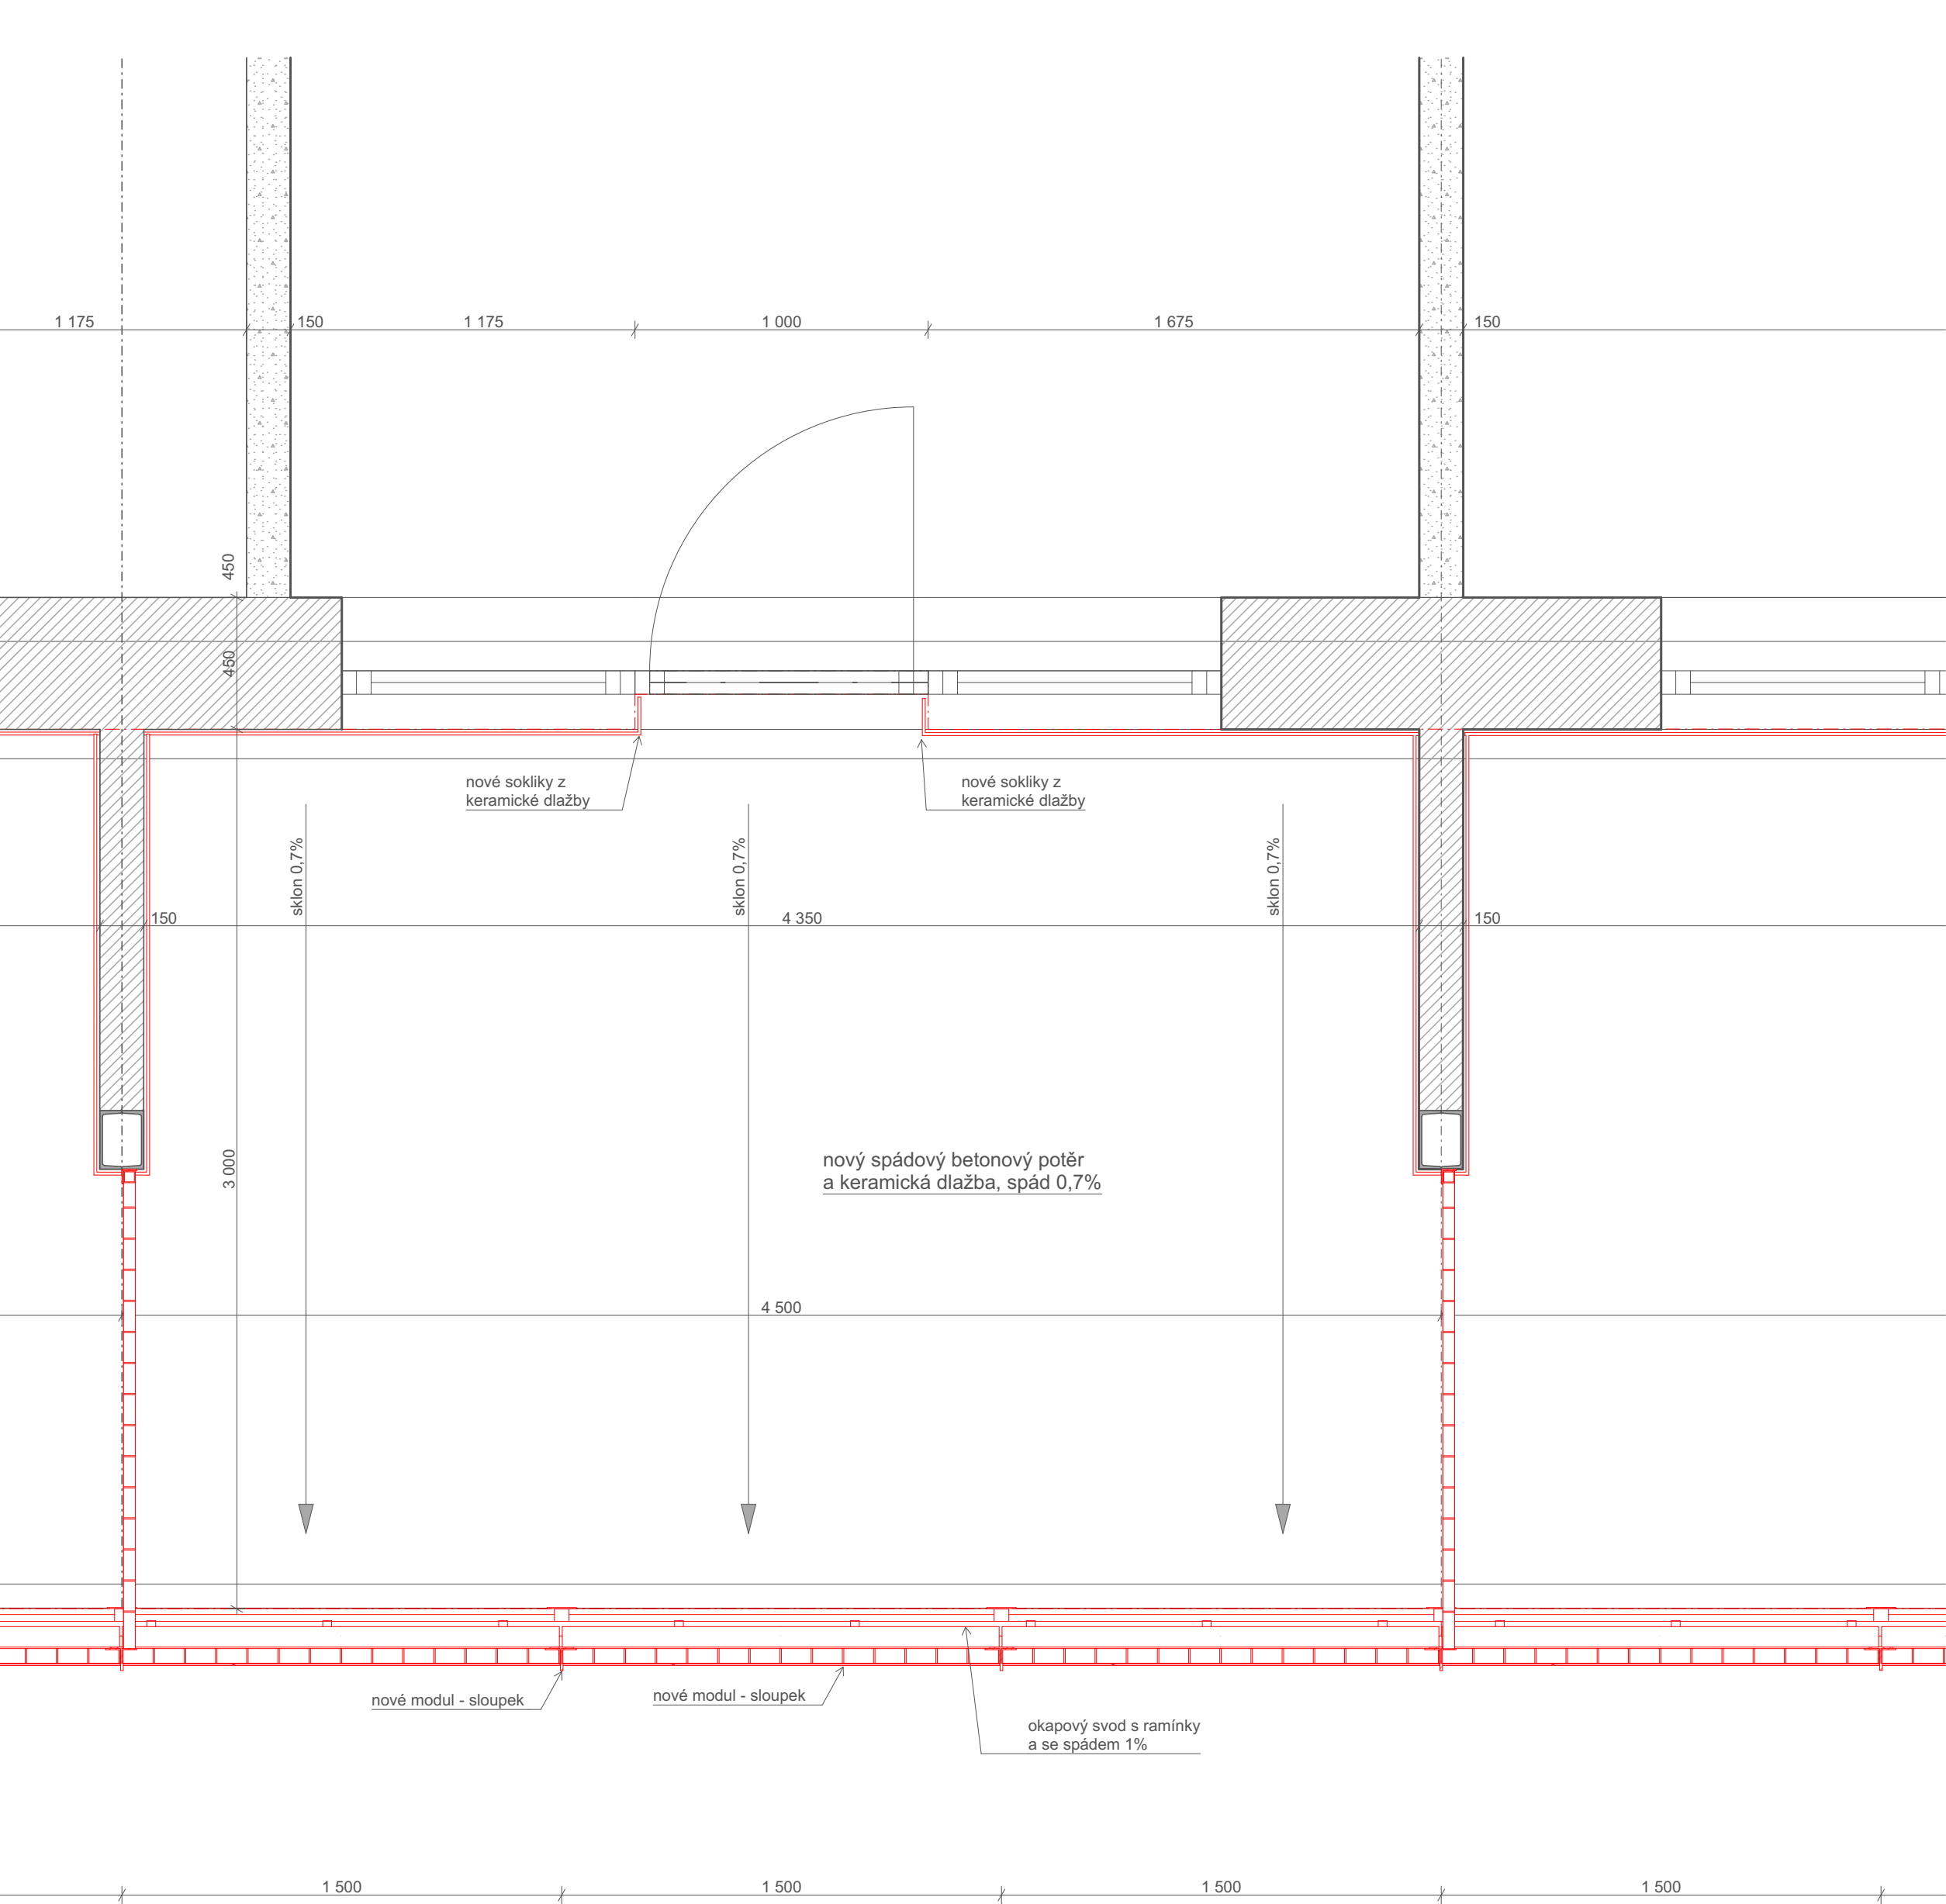

Legenda:

- Stávající konstrukce
- Nové konstrukce
- Bourací práce

Skladba balkonu- dlažba


- jednosložková cementová lepicí hmota
- dvousložková hydroizolační stěrka složenou výztuží ze skelné tkaniny
- pentačtrací nátěr spádového potěru
- spádový potěr z betonové rychlotuhnoucí směsi vysoké pevnosti a soudržnosti s rozptýlenou výztuží z polymerových vláken
- Spádový potěr rozdělit do dilatačních celků
- separační folie
- stávající konstrukce balkonu(stropní panel SPIROLL)

Legenda stávajícího materiálu:

- Zdivo THERM AKU P20/M10
- Zdivo THERM P15/M10
- Zdivo THERM P10/M5
- Zdivo Ytong nebo Hebel
- Beton vyztužený
- Beton prostý
- Tepelná izolace
- Zemina původní

Legenda nového materiálu:

- Beton prostý
- Polystyren XPS, tl. 20 mm

Název stavby: Rekonstrukce balkonů, domov pro seniory Česká Třebová				
Místo stavby: p.č. st. 1829, k.ú.: Česká Třebová (621757)				
Objednatel: Město Česká Třebová, Staré Náměstí 78, 560 02 Česká Třebová 2				
Autor projektu: Fplan projekty a stavby s.r.o.			Fplan projekty a stavby s.r.o. Komenská 448 570 01 Litomyšl IČO: 18878781, DIČ: CZ18878781 tel.: +420 737 256 128 e-mail: fplan@fplan.cz web: www.fplan.cz	
HIP: Ing. František Májek				
Vedoucí projektant: Ing. František Májek				
Vypracoval: Ivo Dlouhý				
Kraj: Pardubický M.Ú.: Česká Třebová				
Investor: Město Česká Třebová, Staré Náměstí 78, 560 02 Česká Třebová 2		Číslo zakázky		129-22-11
Objekt:		Stupeň PD		DPS
Část:		Datum		12/2022
D.1 Dokumentace stavebního objektu		Meritko		1:20
Výkres:		Formát		10x A4
Půdorys, řez 1:20 - typ A, typ B		Č. Výkresu	D.1.1-12	