



Půdorys 2.NP, nový stav - 1:100

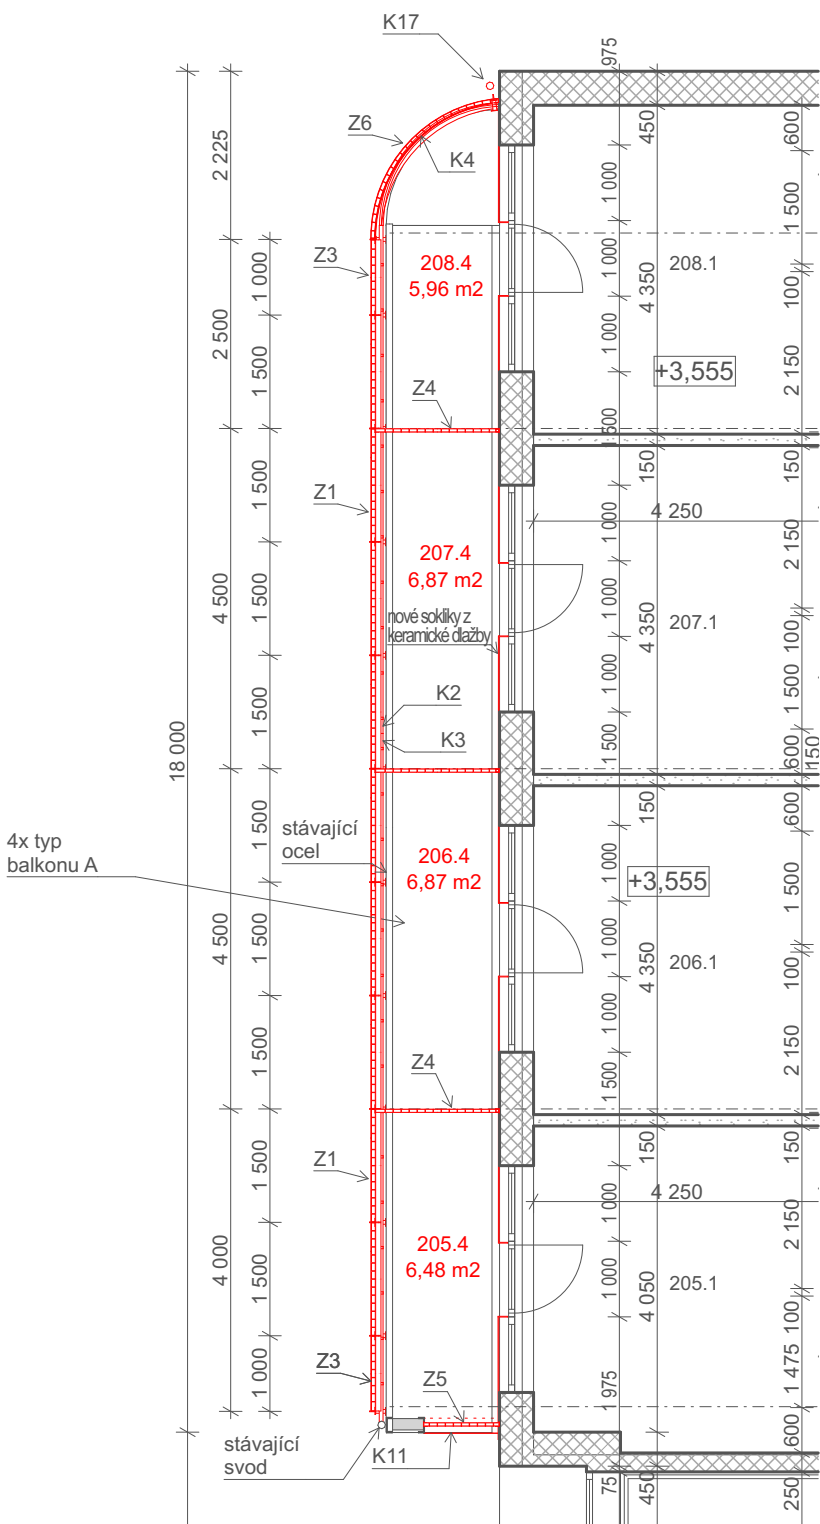


Půdorys 2.NP, nový stav - 1:100

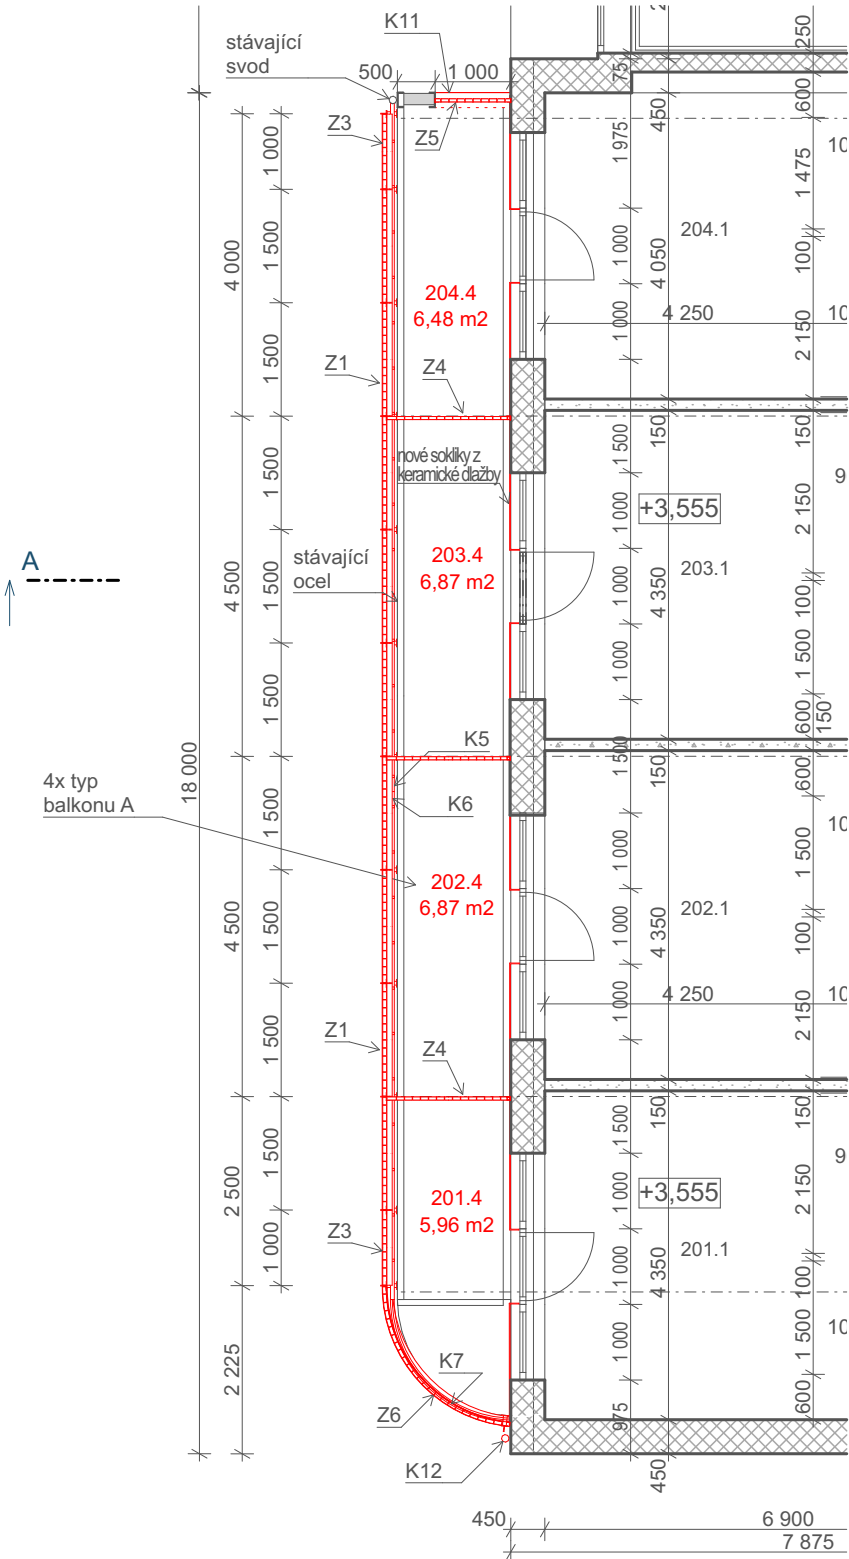

Tabulka místností 4.NP - nové		
Č.	Název místnosti	Plocha (m2)
401.4	Balkón	5,96
402.4	Balkón	6,87
403.4	Balkón	6,87
404.4	Balkón	6,48
405.4	Balkón	6,48
406.4	Balkón	6,87
407.4	Balkón	6,87
408.4	Balkón	5,96
409.4	Balkón	6,76
410.4	Balkón	6,87
411.4	Balkón	6,87
412.4	Balkón	6,76
413.4	balkon	13,03
414.4	Pokoj jednolůžkový	13,40
415.4	Pokoj jednolůžkový	13,40
416.4	Pokoj jednolůžkový	13,29
		132,72 m²

Půdorys 2.NP, nový stav - 1:100

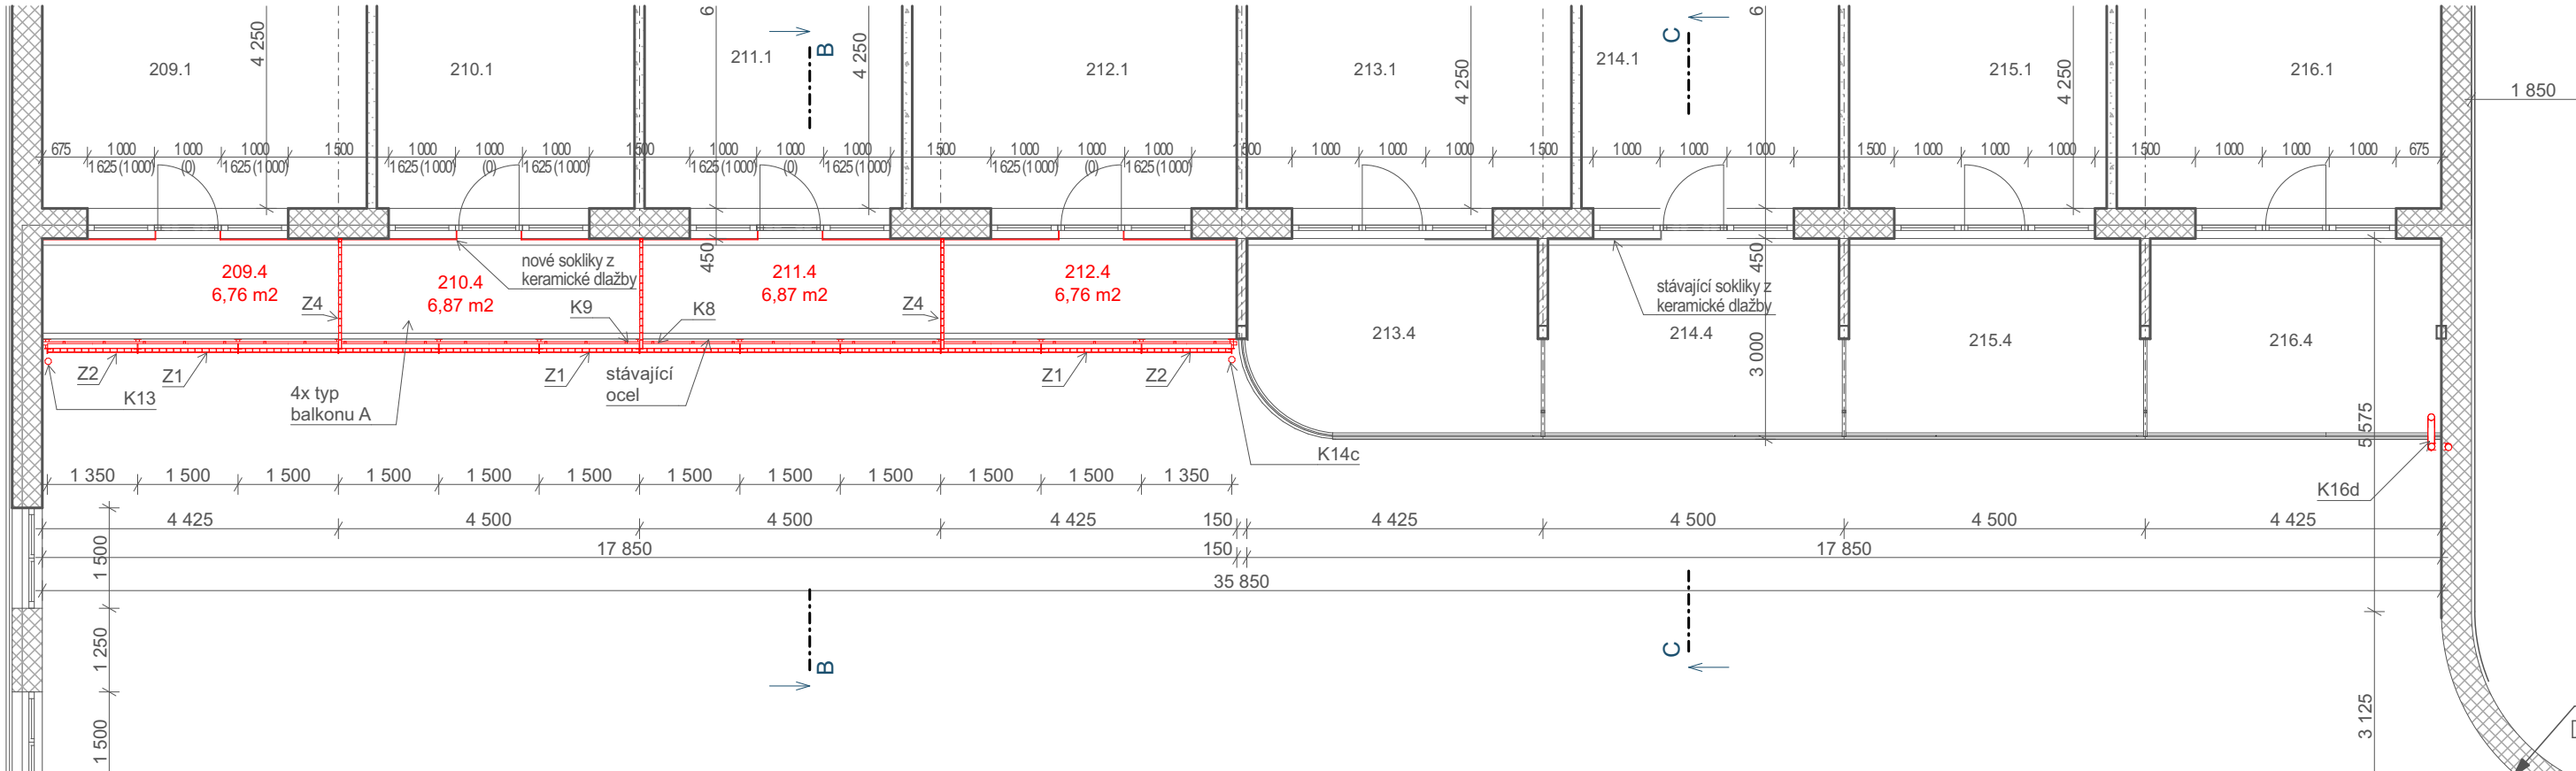

Legenda:

- Stávající konstrukce
- Nové konstrukce

Legenda stávajícího materiálu:

- Zdivo THERM AKU P20/M10
- Zdivo THERM P15/M10
- Zdivo THERM P10/M5
- Zdivo Ytong nebo Hebel
- Beton vyztučený
- Beton prostý
- Tepelná izolace
- Zemina původní

Název stavby:		Rekonstrukce balkonů, domov pro seniory Česká Třebová		
Místo stavby:		p.č. st. 1829, k.ú.: Česká Třebová [621757]		
Objednatel:		Město Česká Třebová, Staré Náměstí 78, 560 02 Česká Třebová 2		
Autor projektu:	Fplan projekty a stavby s.r.o.		Fplan projekty a stavby s.r.o. Kromická 148 570 01 Litomyšl IČO: 08282765, DIČ: CZ08282765 tel.: +420 737 256 126 email: fplan@fplan.cz web: www.fplan.cz	
HIP:	Ing. František Májek			
Vedoucí projektant:	Ing. František Májek			
Vypracoval:	Ivo Dlouhý			
Kraj:	Pardubický	M.Ú. : Česká Třebová		
Investor :	Město Česká Třebová, Staré Náměstí 78, 560 02 Česká Třebová 2		Číslo zakázky	129-22-11
Objekt :			Stupeň PD	DPS
Část :	D.1.1 Architektonicko stavební řešení		Datum	12/2022
Meřítko	1:100		Formát	4x A4
Výkres :	Půdorys 2.NP - nový stav		Č. Výkresu	D.1.1.09