H–H

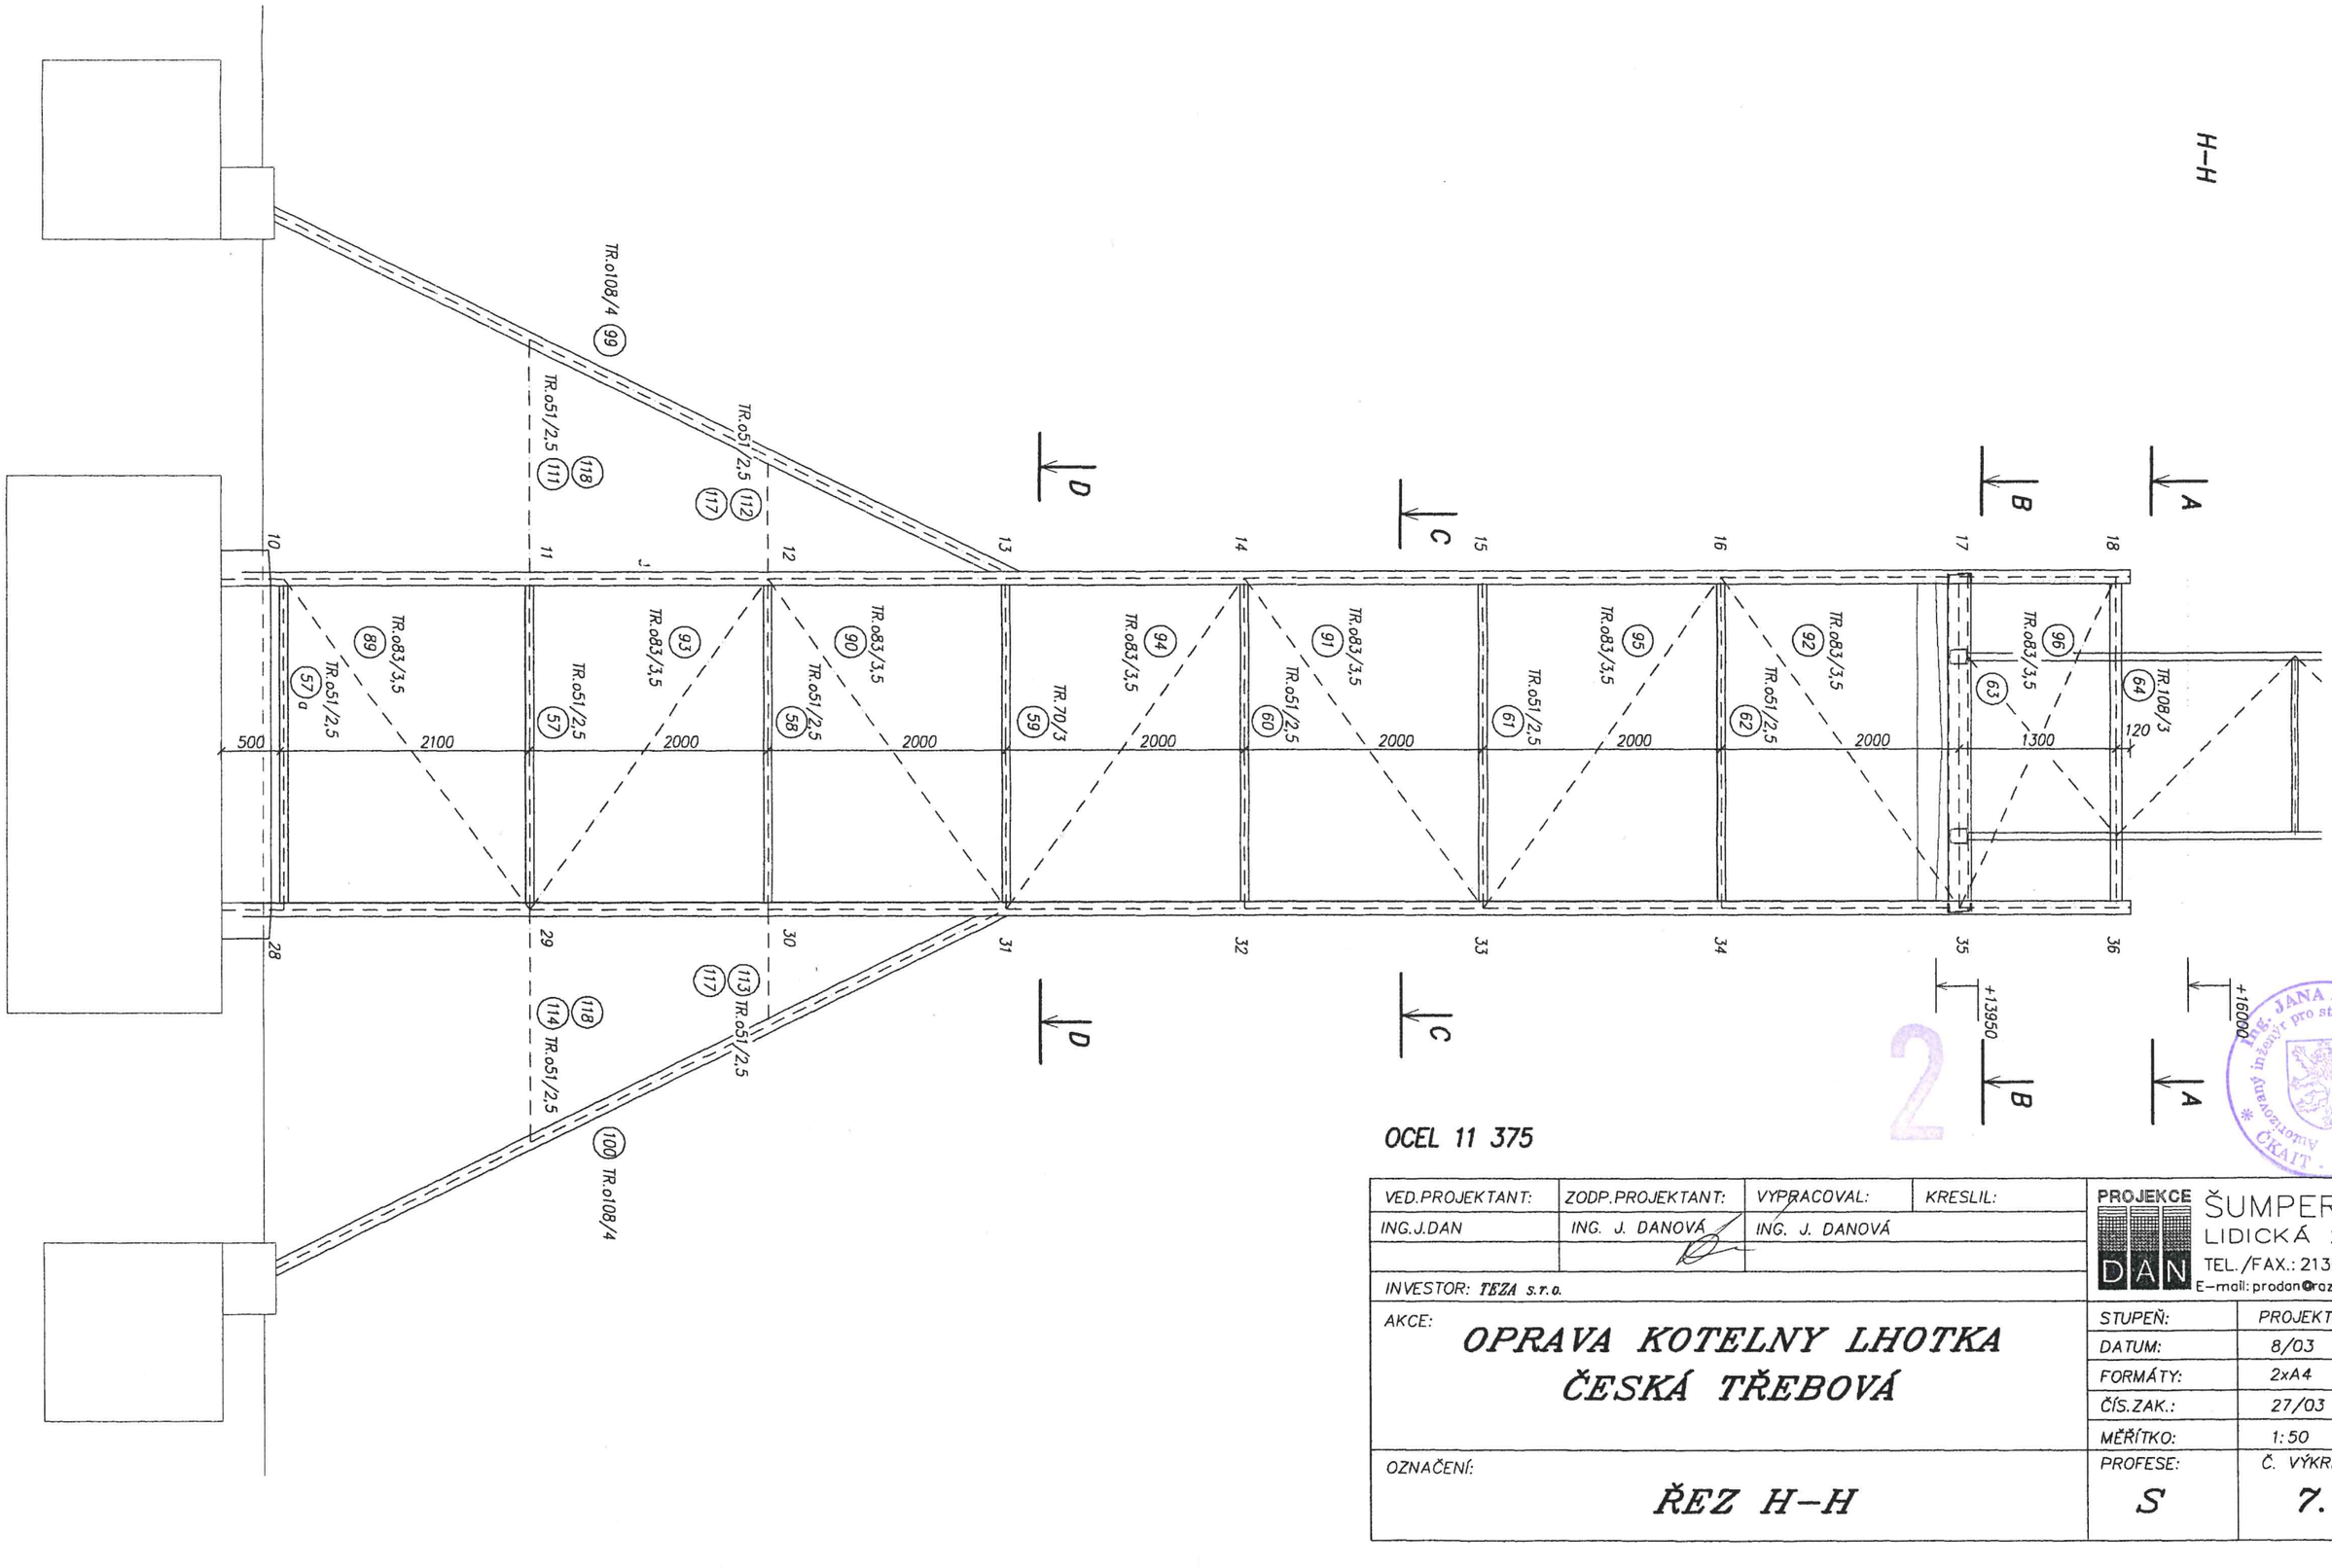

OCEL 11 375

VED.PROJEKTANT:	ZODP.PROJEKTANT:	VYPRACOVAL:	KRESLIL:
ING.J.DAN	ING. J. DANOVÁ	ING. J. DANOVÁ	

INVESTOR: TEZA s.r.o.

AKCE:

OPRAVA KOTELNY LHOTKA ČESKÁ TŘEBOVÁ

OZNAČENÍ:

ŘEZ H–H

PROJEKCE DAN ŠUMPERK
LIDICKÁ 22
TEL./FAX.: 213096
E-mail: prodan@razdva.cz

STUPEŇ:	PROJEKT:
DATUM:	8/03
FORMÁTY:	2xA4
ČÍS.ZAK.:	27/03
MĚŘÍTKO:	1:50
PROFESE:	Č. VÝKRESU:
S	7.

ING. JANA DANOVÁ autorizovaný inženýr pro statiku a dynamiku staveb Autorizovaný ČKAIT - 1200669