



KŘÍDLO C2
ŽB PREFA SCHODIŠTĚ SCHc.1 -VÝKRES TVARU

M 1:50


ŘEZ B-B

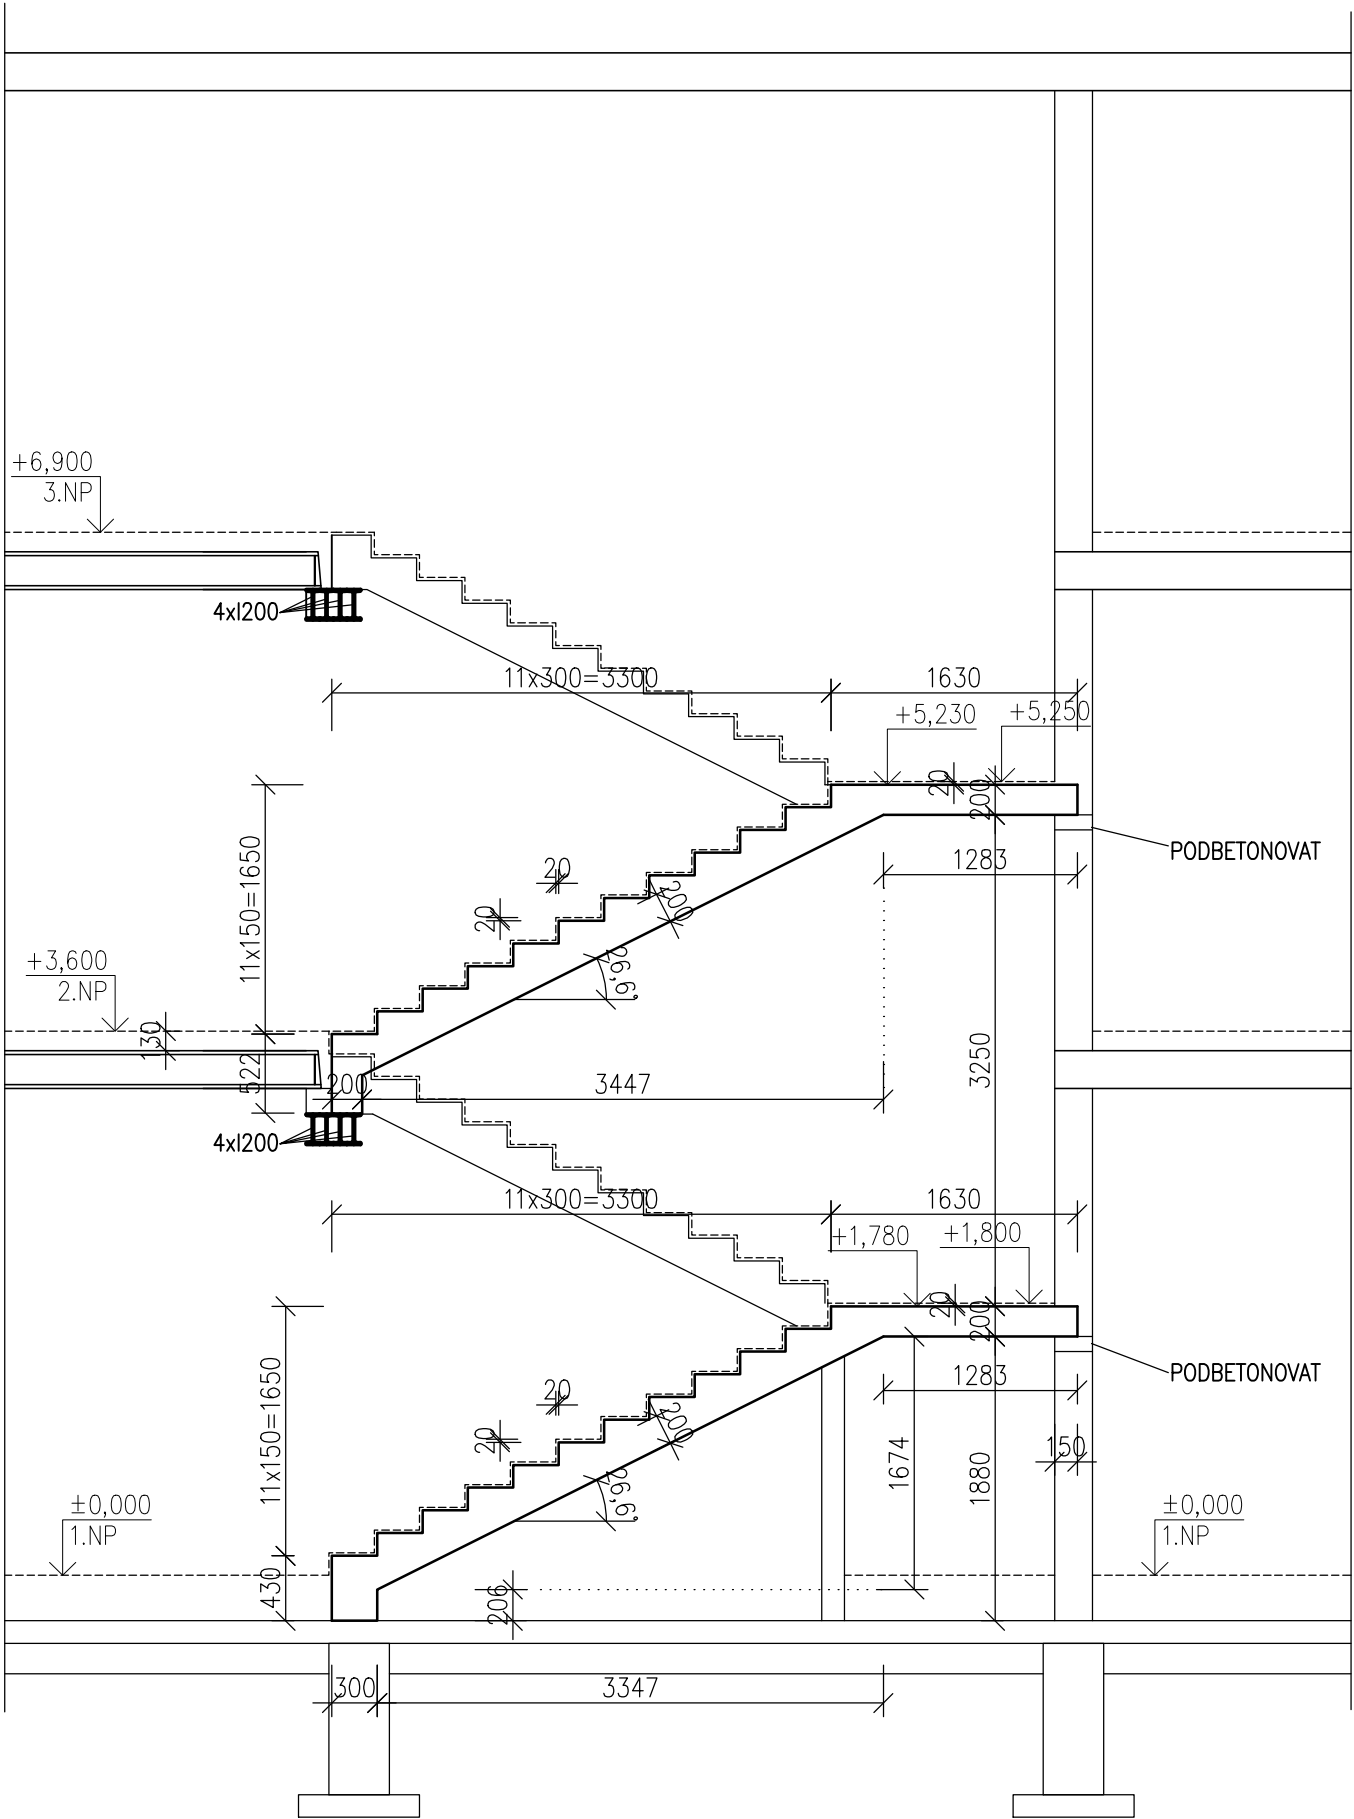


ŘEZ A-A

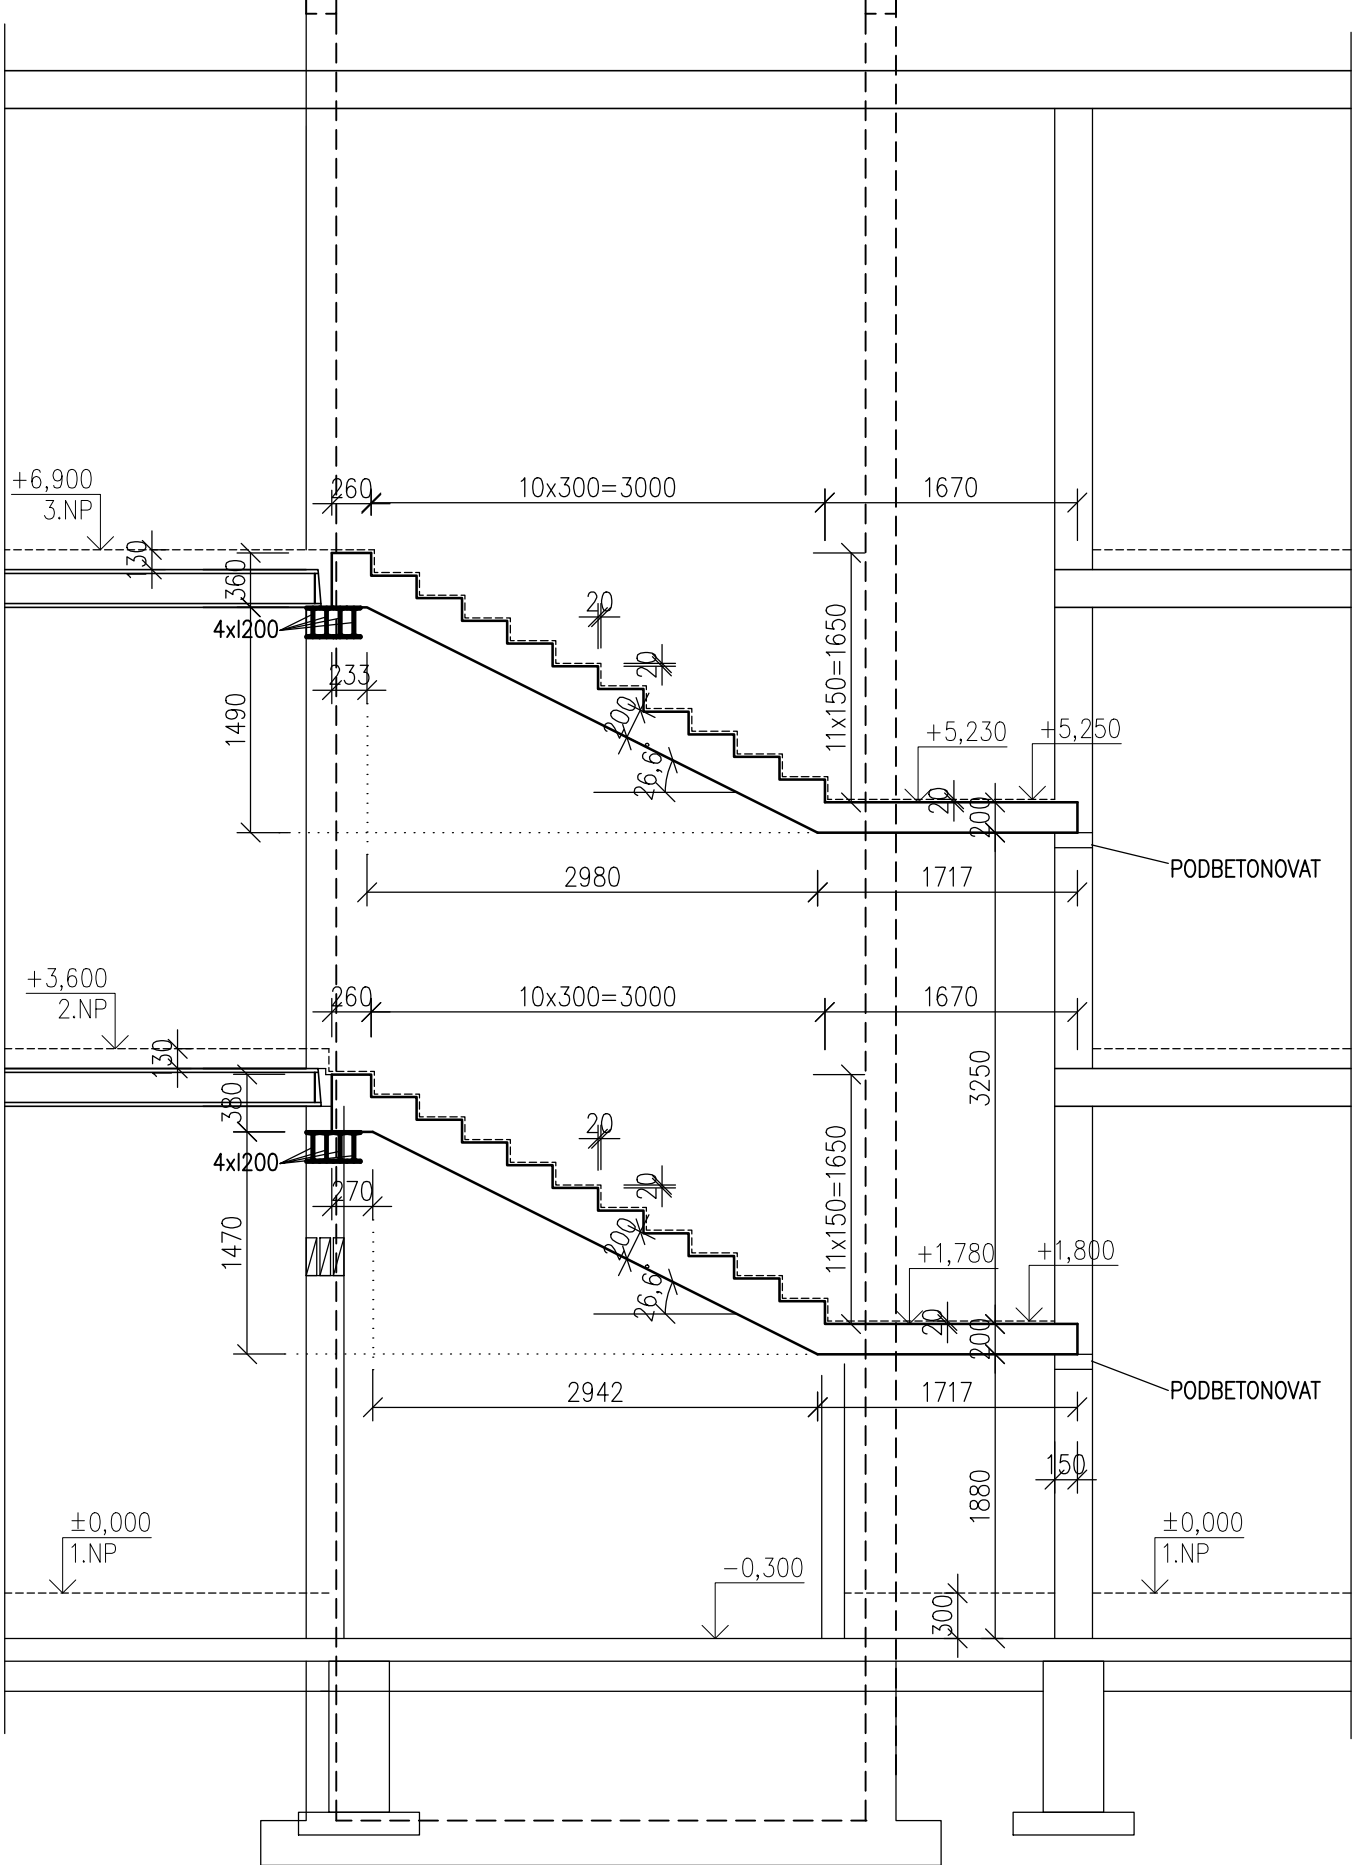


ŘEZ C-C

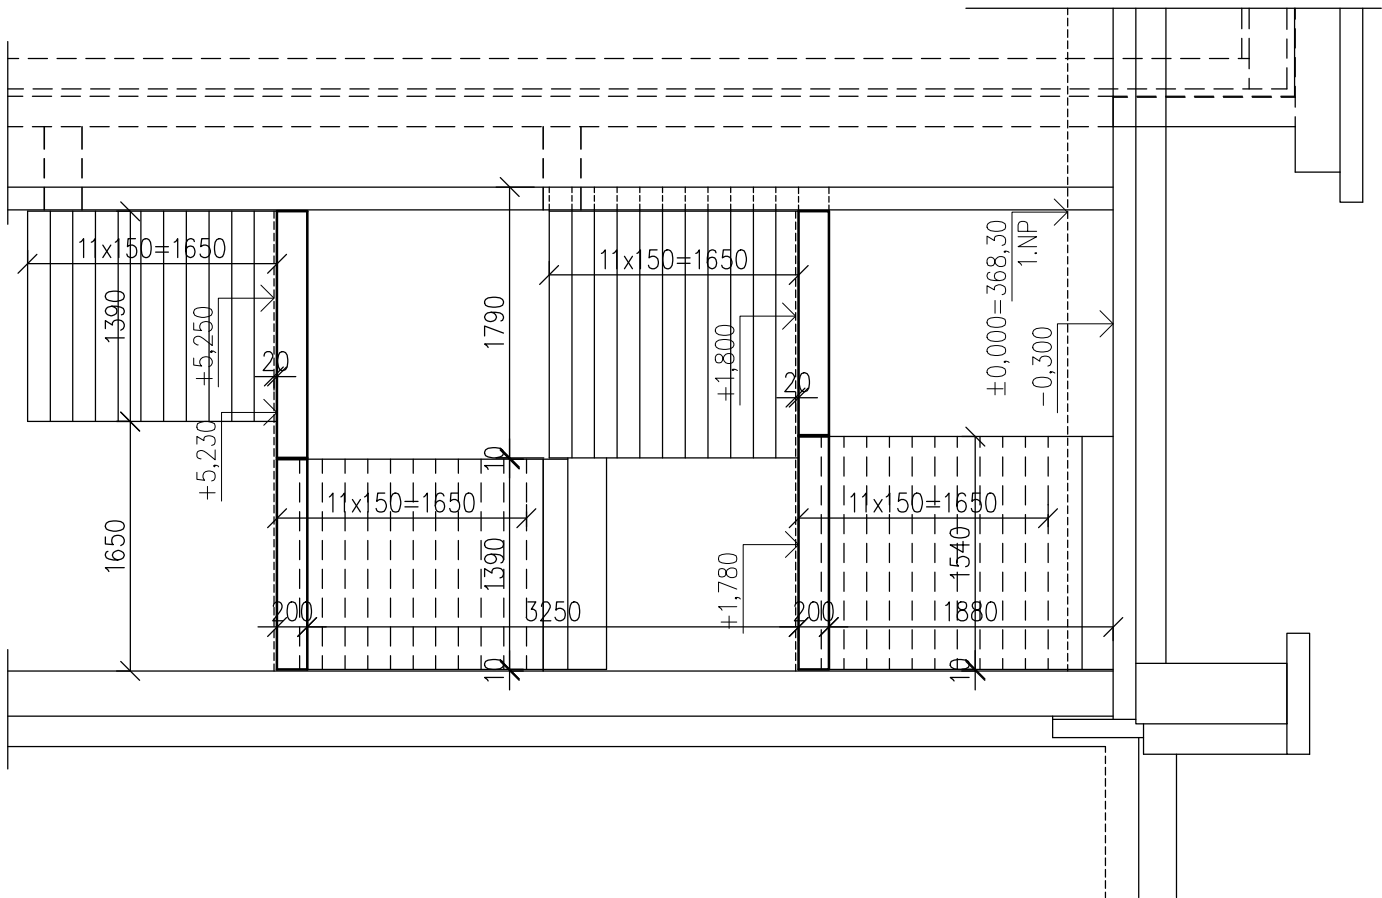


PŮDORYS 3.NP

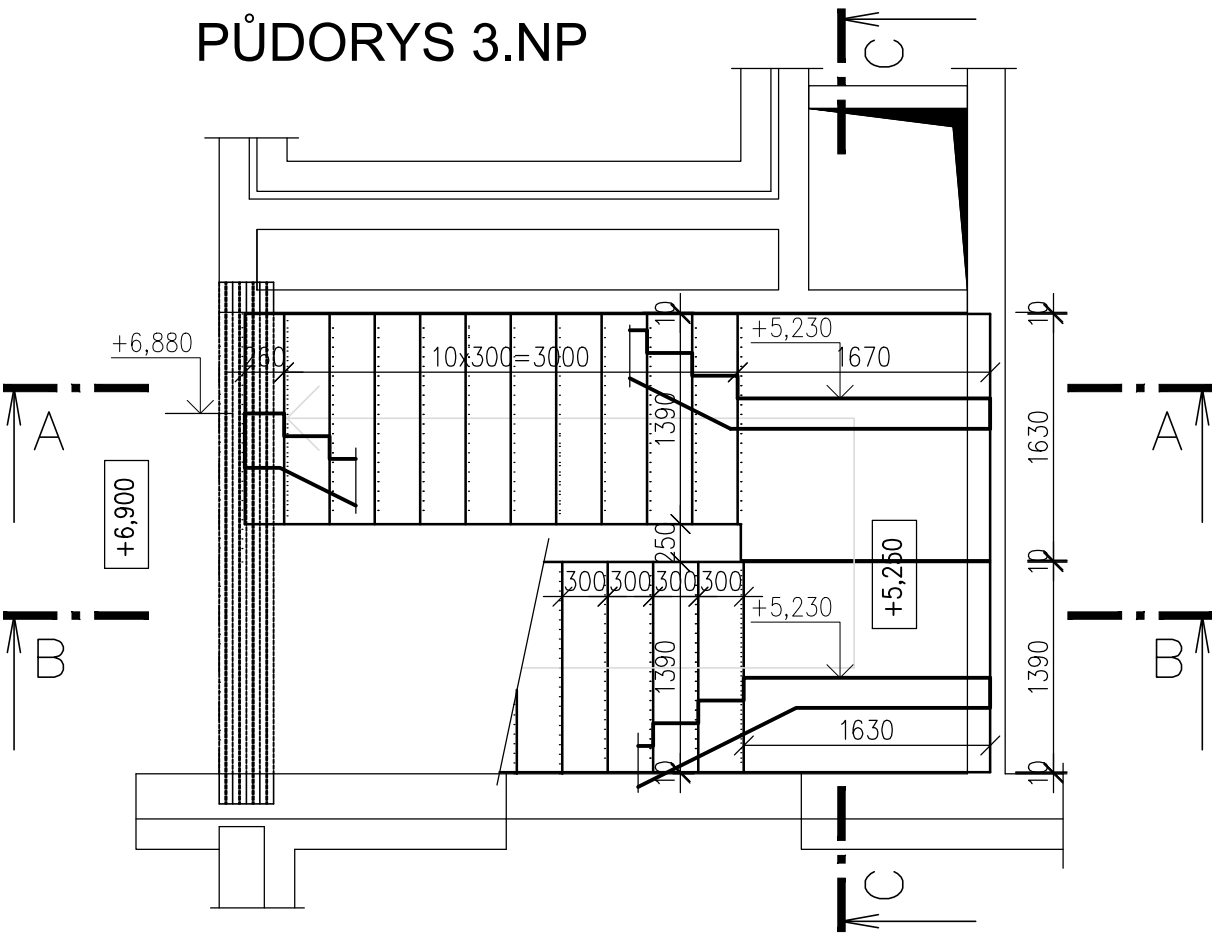

PŮDORYS 2.NP

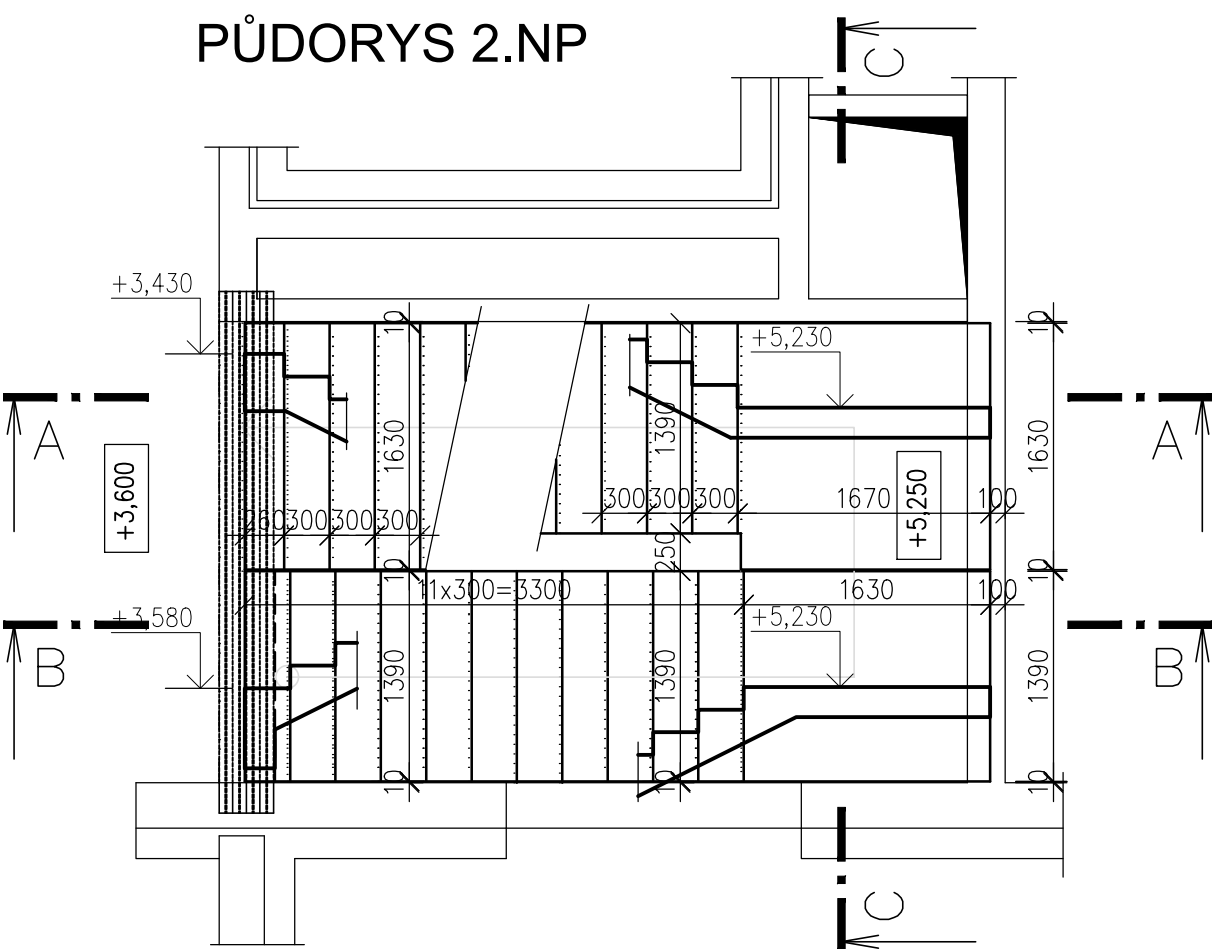

PŮDORYS 1.NP

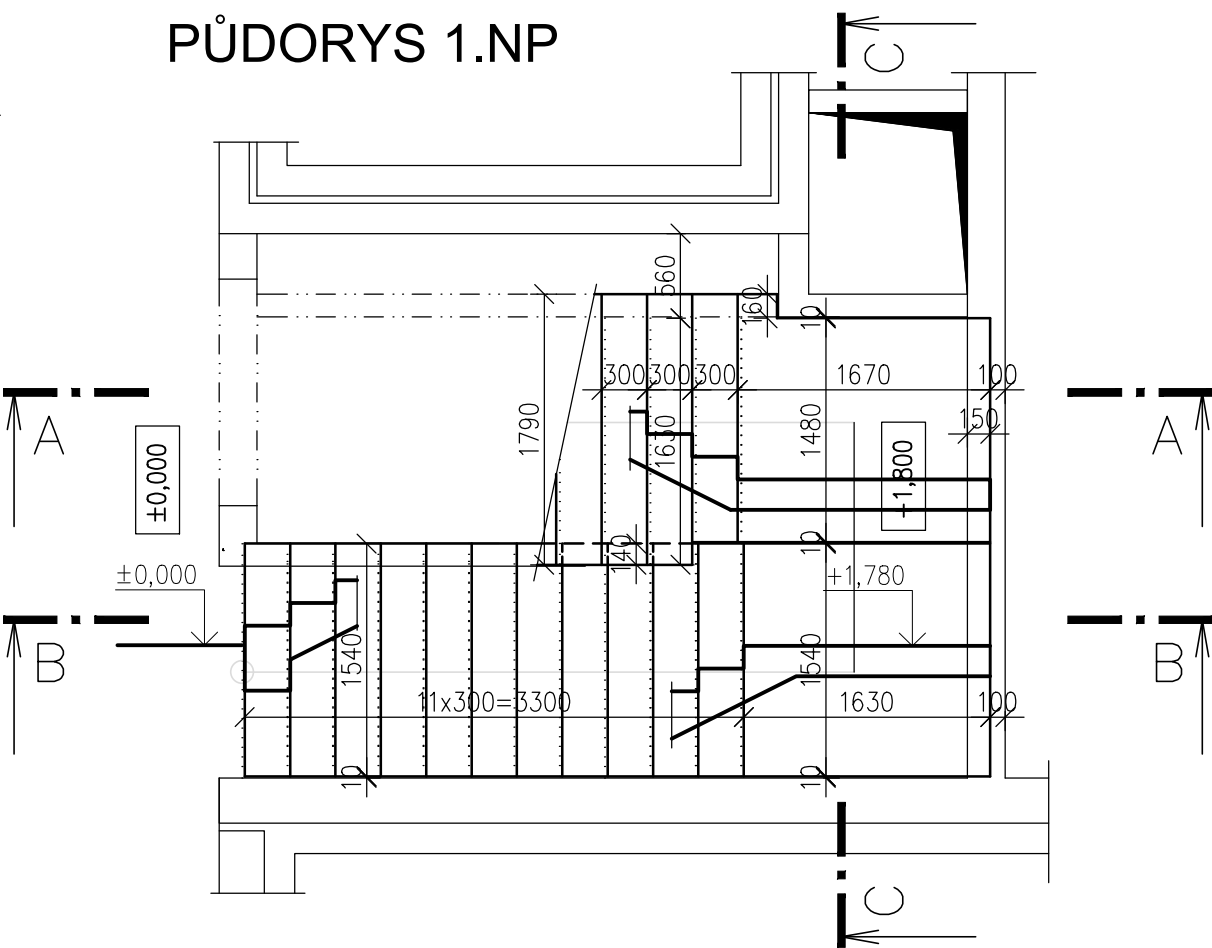

MATERIÁL KONSTRUKCÍ

BETON dle ČSN EN 1992, ČSN EN 206-1

KONSTRUKCE : ŽB PREFABRIKOVANÉ SCHODIŠTĚ
C30/37 - XC1

VÝZTUŽ dle ČSN EN 1992, ČSN EN 10080

BETONÁŘSKÁ VÝZTUŽ
B500B, KARI SÍTĚ B500A,

Zodp.projektant Ing.Jiří Kopecký	Vypracoval Ing.Květa Zemanová	Kontrola Ing.Jiří Kopecký	Ing.Jiří Kopecký projekt.zinnost ve výstavbě Weinfurtherova 84,Vysoké Mýto tel.: 608903570	
Kraj : Pardubický		Obec : Česká Třebová		
Investor : Město ČeskáTřebová, Staré náměstí 78,560 02 Česká Třebová , IČO 00278653		Datum		03/2024
Název akce : DOMOV PRO SENIORY ČESKÁ TŘEBOVÁ - BUDOVA C		Číslo zakázky		6595/23
Objekt : SO 01 – OBJEKT DOMOVA PRO SENIORY		Stupeň dok.		DPS
Obsah : STAVEBNĚ KONSTRUKČNÍ ŘEŠENÍ PREFABRIKOVANÉ SCHODIŠTĚ SCHc.1 – KŘÍDLO C2		Měřítko		1:50
		Příloha : D.1.1.2.c)20		