KŘÍDLO C1 – POHLED ZÁPADNÍ

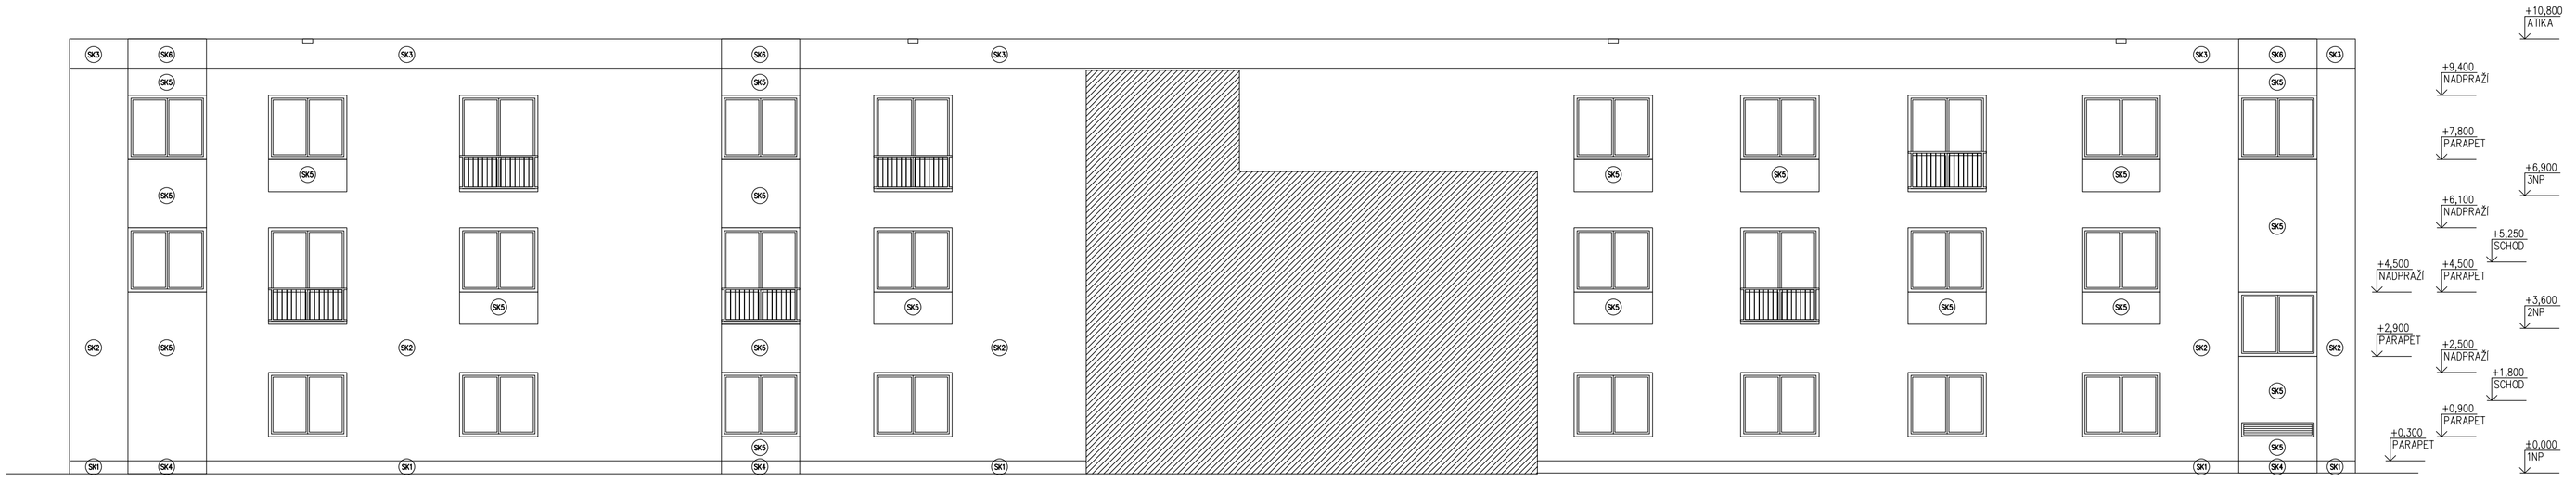

KŘÍDLO C1 – POHLED VÝCHODNÍ

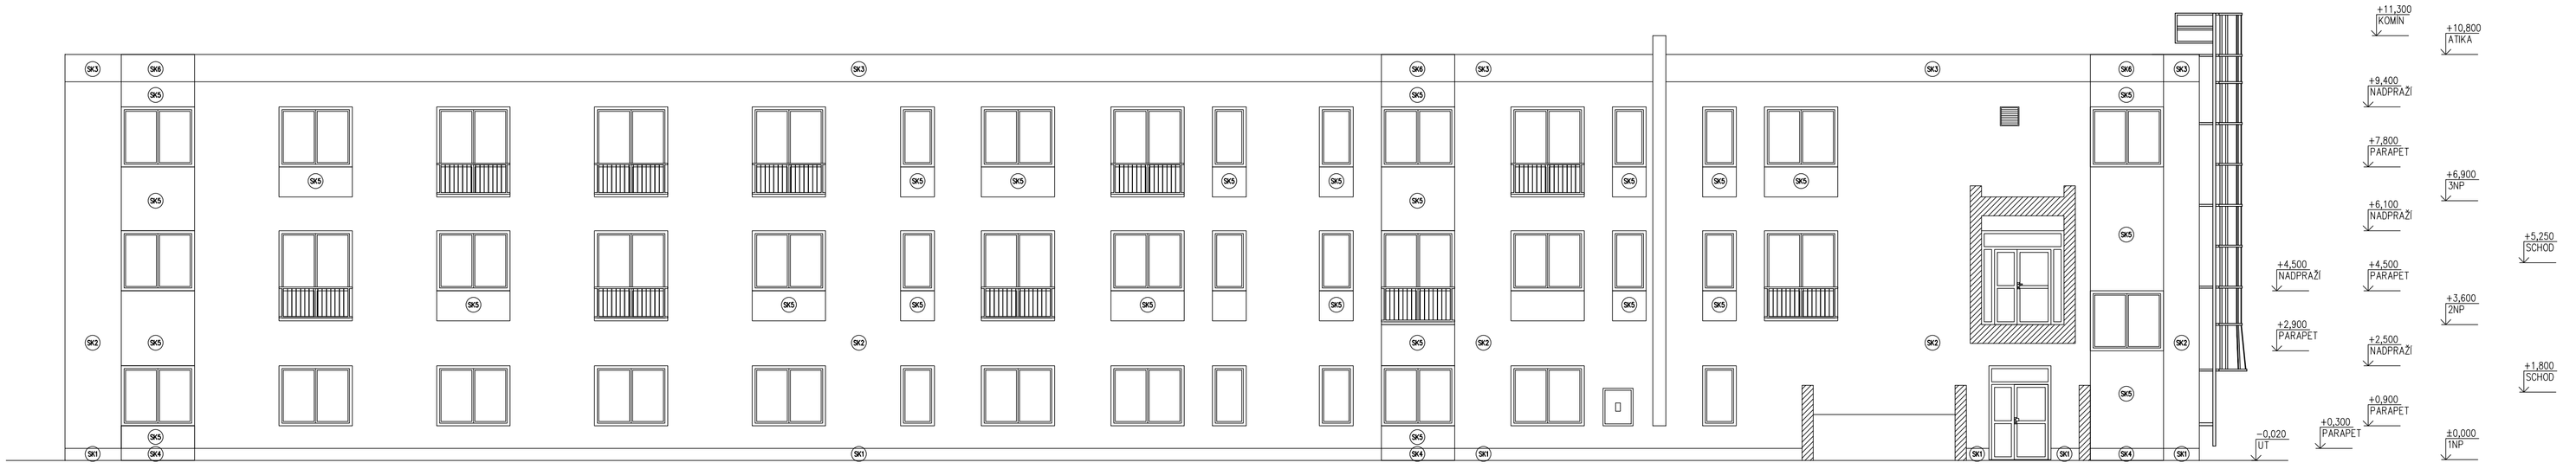

KŘÍDLO C1 – POHLED SEVERNÍ

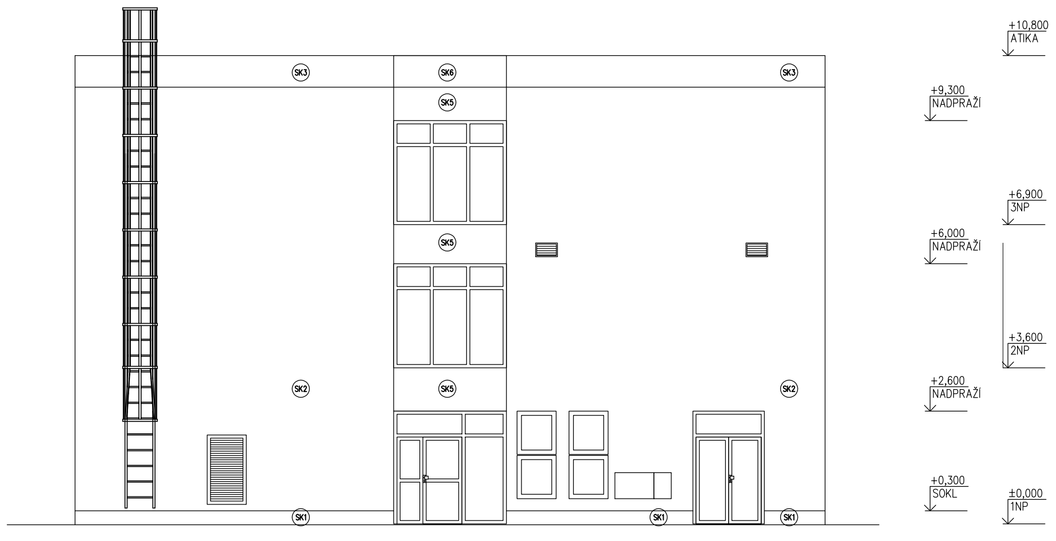

KŘÍDLO C1 – POHLED JIŽNÍ

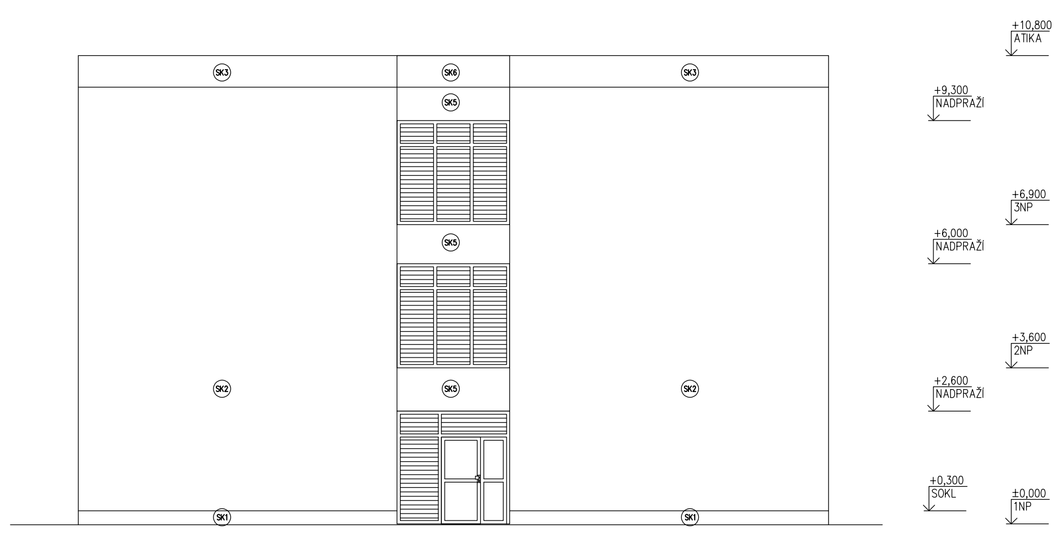

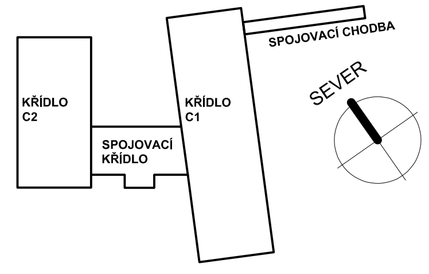

±0,000 = 368,300

Akce
DOMOV PRO SENIORY ČESKÁ TŘEBOVÁ – BUDOVA C

Investor: Město Česká Třebová
Staré náměstí 78, 560 02 Česká Třebová 2

Projektant: B K N , spol. s r. o., Vladislavova 29/I, 566 01 Vysoké Mýto, www.bkn.cz

Vypracoval	Zodpovědný projektant	Hlavní projektant
Ing. Miroslav Kaňka	Ing. Jiří Fišer	Ing. Vladimír Teplý

razítko	pare č.

Stupeň: DOKUMENTACE PRO PROVEDENÍ STAVBY — DPS
Objekt: SO 01 – objekt domova pro seniory
Obsah: ARCHITEKTONICKO-STAVEBNÍ ŘEŠENÍ
TECHNICKÉ POHLEDY – KŘÍDLO C1 — Měřítko 1:100

Datum	Zak. číslo	Č. výkresu
03/2024	6731/24	D.1.1.1.19