KŘÍDLO C1 – POHLED ZÁPADNÍ

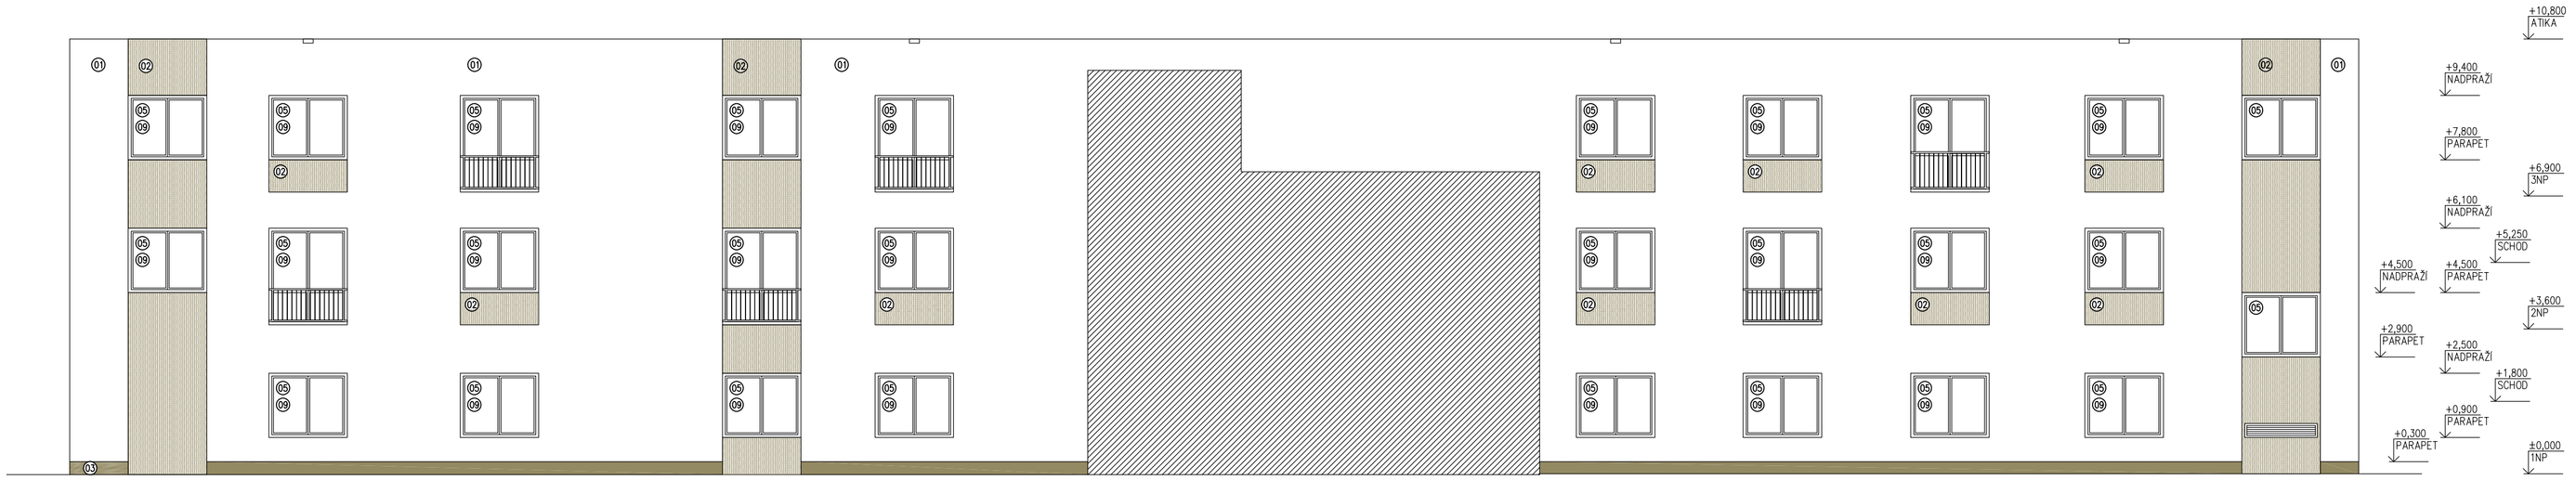

KŘÍDLO C1 – POHLED VÝCHODNÍ

KŘÍDLO C1 – POHLED SEVERNÍ

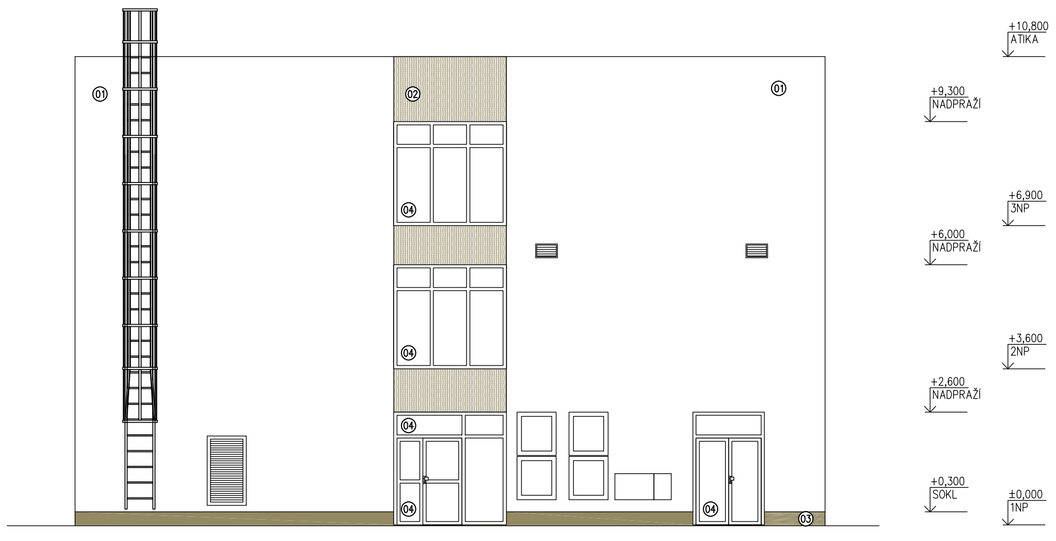

KŘÍDLO C1 – POHLED JIŽNÍ

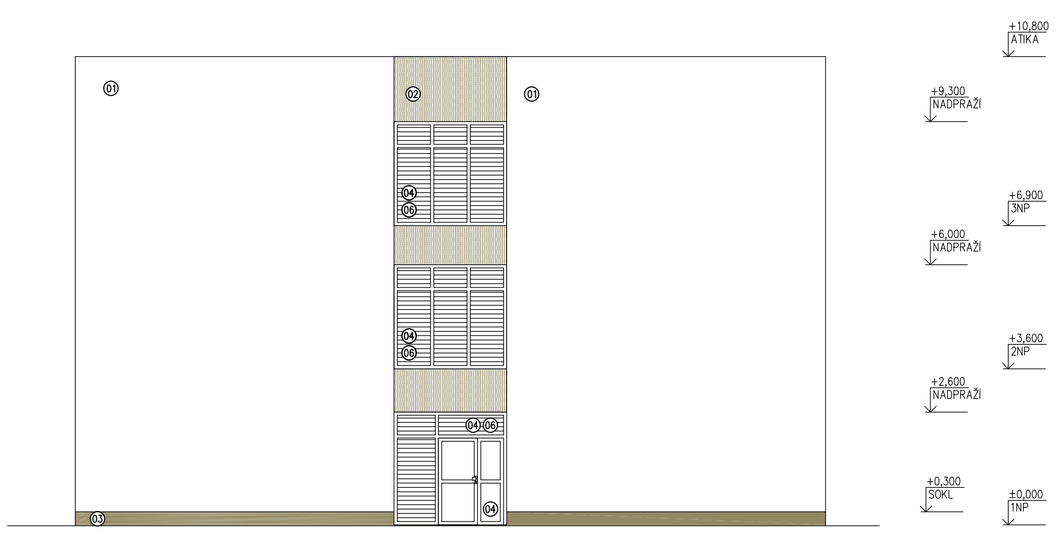

LEGENDA:

01 – FASÁDNÍ OMÍTKA PROBARVENÁ, ODSTÍN BÍLÝ
02 – FASÁDNÍ VELKOFORMÁTOVÉ OBKLADOVÉ DESKY, ODSTÍN IMITACE DŘEVA
03 – SOKLOVÁ MOZAIKOVÁ OMÍTKA, ODSTÍN TMAVĚ ŠEDÝ
04 – HLINÍKOVÁ OKNA A DVEŘE, ODSTÍN ANTRACIT
05 – PLASTOVÁ OKNA, ODSTÍN ANTRACIT
06 – PŘEDOKENNÍ HORIZONTÁLNÍ ŽALUZIE HLINÍKOVÉ MOTORICKÉ, ODSTÍN ANTRACIT
07 – PROTISLUNEČNÍ FÓLIE NA SKLE
08 – INTERIÉROVÉ TEXTILNÍ ZATEMŇOVACÍ ZÁVĚSY
09 – INTERIÉROVÉ ROLETY TYP DEN A NOC

POZNÁMKY:

–PŘÍSTUP NA STŘECHY PO ŽEBŘÍKU
–ZÁCHYTNÉ SYSTÉMY PRO BEZPEČNÝ POHYB PO STŘEŠE
–BLESKOSVOD S UZEMNĚNÍM ZAŘÍZENÍ NA STŘEŠE
–BEZPEČNOSTNÍ PŘEPADY DEŠŤOVÉ VODY NA STŘECHÁCH S ATIKOU
–PODOKAPNÍ ŽLABY U STŘECHY SPOJOVACÍ CHODBY, VSTUPU A OCELOVÉHO SCHODIŠTĚ
–VNITŘNÍ ODPADY DEŠŤOVÉ VODY U OSTATNÍCH STŘECH
–KLEMPÍŘSKÉ VÝROBKY Z POZINKOVANÝCH POPLASTOVANÝCH PLECHŮ, ODSTÍN ANTRACIT
–PŘEDOKENNÍ ZÁBRADLÍ A VZT ŽALUZIE OCELOVÉ, ŽÁROVÝ POZINK
–ŽEBŘÍKY NA STŘECHU A ÚNIKOVÉ VENKOVNÍ SCHODIŠTĚ OCELOVÉ, ŽÁROVÝ POZINK
–PŘEDOKENNÍ HLINÍKOVÉ ŽALUZIE SKRYTÉ ZA VELKOFORMÁTOVÝM OBKLADEM
–POŽÁRNÍ PÁSY MEZI PODLAŽÍMI MIN. 900 mm
–SPÁROŘEZ FASÁDNÍCH OBKLADOVÝCH DESEK BUDE SOUČÁSTÍ DÍLENSKÉ DOKUMENTACE PODLE VYBRANÉHO VÝROBKU

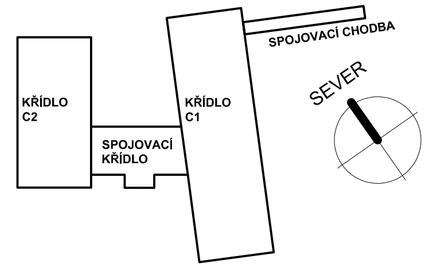

±0,000 = 368,300

Akce: **DOMOV PRO SENIORY ČESKÁ TŘEBOVÁ – BUDOVA C**

Investor: Město Česká Třebová, Staré náměstí 78, 560 02 Česká Třebová 2

Projektant: B K N , spol. s r. o., Vladislavova 29/I, 566 01 Vysoké Mýto, www.bkn.cz

Vypracoval	Zodpovědný projektant	Hlavní projektant
Ing. Miroslav Kaňka	Ing. Jiří Fišer	Ing. Vladimír Tepl

razítko | pare č.

Stupeň: DOKUMENTACE PRO PROVEDENÍ STAVBY — DPS

Objekt: SO 01 – objekt domova pro seniory

Obsah: ARCHITEKTONICKO-STAVEBNÍ ŘEŠENÍ — POHLEDY – KŘÍDLO C1 — Měřítko 1:100

Datum	Zak. číslo	Č. výkresu
03/2024	6731/24	D.1.1.1.17