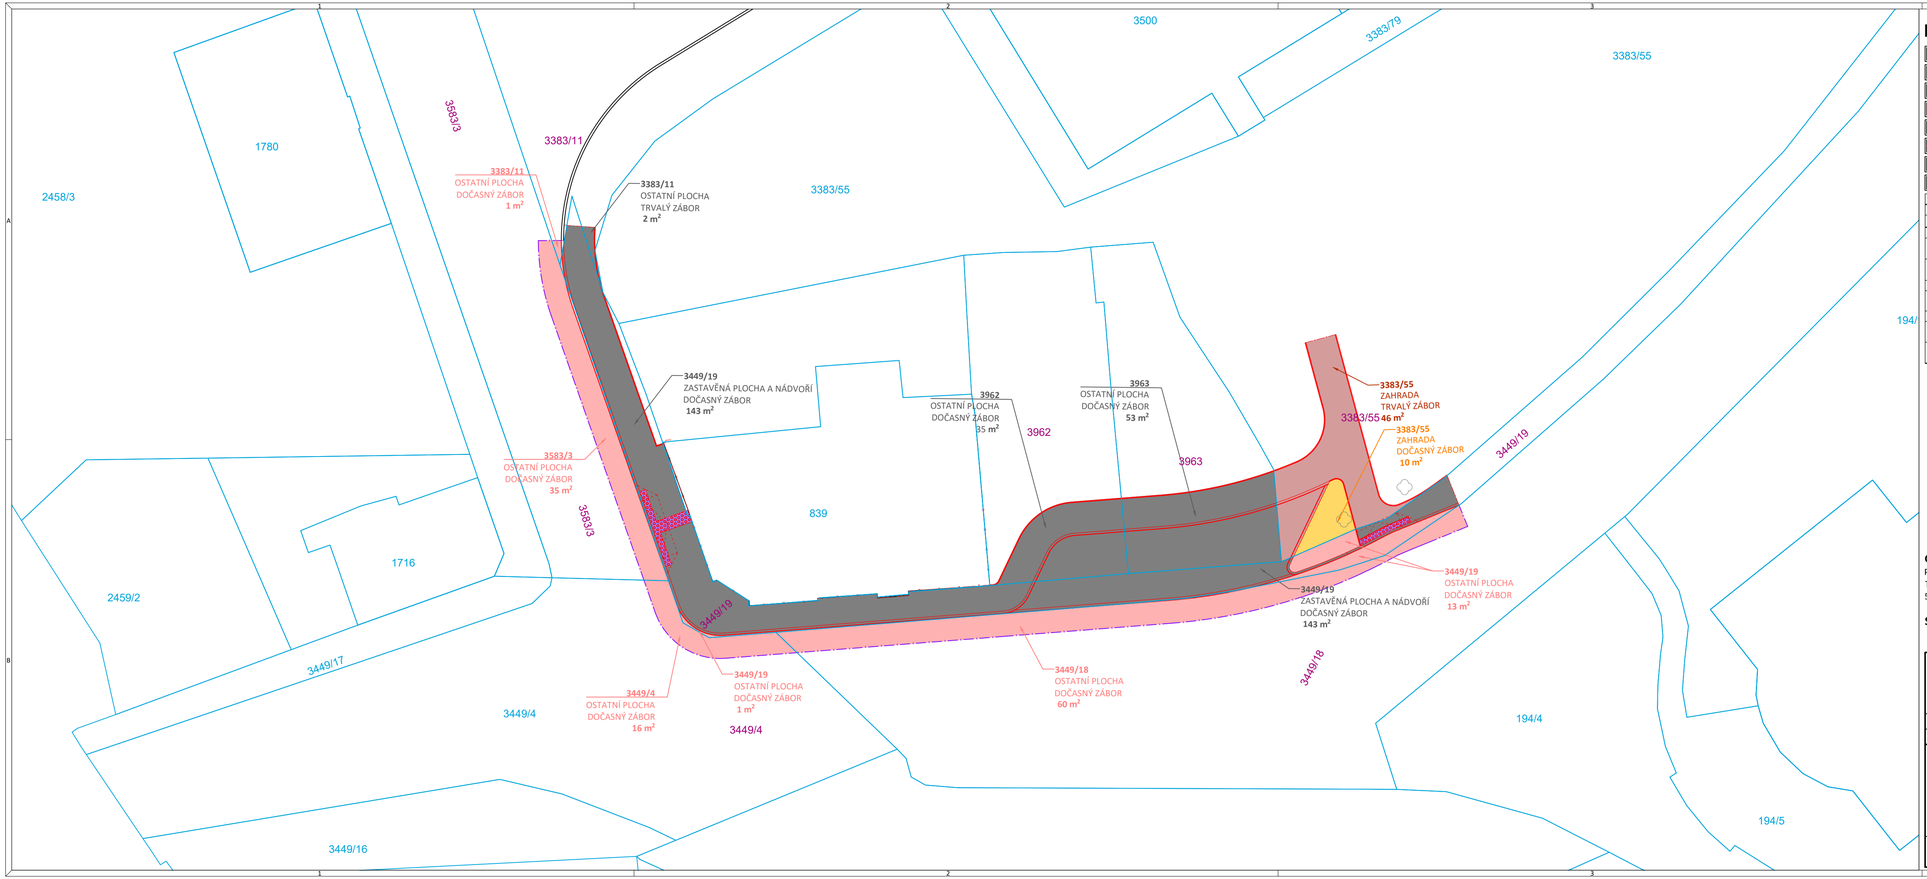

LEGENDA

- ZÁBOR DOČASNÝ - OSTATNÍ PLOCHA - DO 1 ROKU
- ZÁBOR TRVALÝ - OSTATNÍ PLOCHA
- ZÁBOR DOČASNÝ - ZAHRADA - DO 1 ROKU
- ZÁBOR TRVALÝ - ZAHRADA
- STÁVAJÍCÍ KATASTR
- HRANY DLAŽBY/OBRUBNÍKŮ
- 123 KATASTRÁLNÍ ČÍSLO POZEMKU NEDOTČENÉHO STAVBOU
- 456 KATASTRÁLNÍ ČÍSLO POZEMKU DOTČENÉHO STAVBOU

Česká Třebová [621757]

Číslo	Číslo pozemku	Druh	Využití	Výměra	Číslo LV	Vlastnická a jiná oprávnění	Poznámka	Trvalý záběr	Dočasný záběr
[-]	[-]	[-]	[-]	[m²]	[-]	[-]	[-]	[m²]	[m²]
1	**3383/11**	Ostatní plocha	Jiná plocha	2343	10001	**Město Česká Třebová, Staré náměstí 78, 56002 Česká Třebová**	-	**2,00**	**1,00**
2	**3449/19**	Ostatní plocha	Jiná plocha	279	10001	**Město Česká Třebová, Staré náměstí 78, 56002 Česká Třebová**	-	**143,00**	**14,00**
3	**3583/3**	Ostatní plocha	Ostatní komunikace	2078	10001	**Město Česká Třebová, Staré náměstí 78, 56002 Česká Třebová**	-	**35,00**	**0,00**
4	**3962**	Ostatní plocha	Jiná plocha	192	10001	**Město Česká Třebová, Staré náměstí 78, 56002 Česká Třebová**	-	**35,00**	**0,00**
5	**3963**	Ostatní plocha	Jiná plocha	162	10001	**Město Česká Třebová, Staré náměstí 78, 56002 Česká Třebová**	-	**53,00**	**0,00**
6	**3383/55**	Zahrada	-	1723	10001	**Město Česká Třebová, Staré náměstí 78, 56002 Česká Třebová**	-	**46,00**	**10,00**
7	**3449/18**	Ostatní plocha	Ostatní komunikace	1510	10001	**Město Česká Třebová, Staré náměstí 78, 56002 Česká Třebová**	-	**0,00**	**60,00**
8	**3449/4**	Ostatní plocha	Ostatní komunikace	502	10001	**Město Česká Třebová, Staré náměstí 78, 56002 Česká Třebová**	-	**0,00**	**16,00**

S
Z V
J

GENERÁLNÍ PROJEKTANT
PČDP s.r.o.
TRSTĚNICKÁ 532
570 01 LITOMYŠL

IČO: 08905738
ID SCHRÁNKY: 9vypxpx
PCDP.PROJEKCE@GMAIL.COM

ZPRACOVATEL SO

VÝŠKOVÝ SYSTÉM: BPV
SOUŘADNICOVÝ SYSTÉM: S-JTSK

STAVEBNÍ OBJEKT

AUTORIZAČNÍ RAZÍTKO

VYPRACOVAL	KONTROLOVAL	ZODPOVĚDNÝ PROJEKTANT
Ing. MICHAL STŘEŠTÍK	Ing. MARTIN DLABÁČ	Ing. MICHAL STŘEŠTÍK

TRAŤOVÝ ÚSEK	ČESKÁ TŘEBOVÁ
OBJEDNATEL	MĚSTO ČESKÁ TŘEBOVÁ

AKCE
ČESKÁ TŘEBOVÁ -ÚPRAVA DOPRAVNÍHO PROSTORU MK NA UL. KOZLOVSKÉ

FORMÁT	4 A4
DATUM	09/2024
Č. ZAKÁZKY	25/2023
STUPEŇ	PDPS
ČÍSLO KOPIE	
MĚŘÍTKO	1:200
PŘÍLOHA Č.	**C.2**

PŘÍLOHA
KATASTRÁLNÍ SITUACE