

Akce

DOMOV PRO SENIORY ČESKÁ TŘEBOVÁ – BUDOVA C

Investor

Město Česká Třebová
Staré náměstí 78, 560 02 Česká Třebová 2

Projektant

B K N , spol. s r. o., Vladislavova 29/I, 566 01 Vysoké Mýto, www.bkn.cz

Vypracoval

Zodpovědný projektant

Hlavní projektant

Ing. Vlastimil Šafář

Ing. Vlastimil Šafář

Ing. Vladimír Teplý



razítko

pare č.

Stupeň

DOKUMENTACE PRO PROVEDENÍ STAVBY

DPS

Objekt

SO 01 BUDOVA C

Obsah

D.1.1.4.4. SILNOPROUDÉ ROZVODY
ROZVADĚČ RK

Měřítko

Datum


Zak. číslo


Č. výkresu


05/2024

6731/24

D.1.1.4.4.25

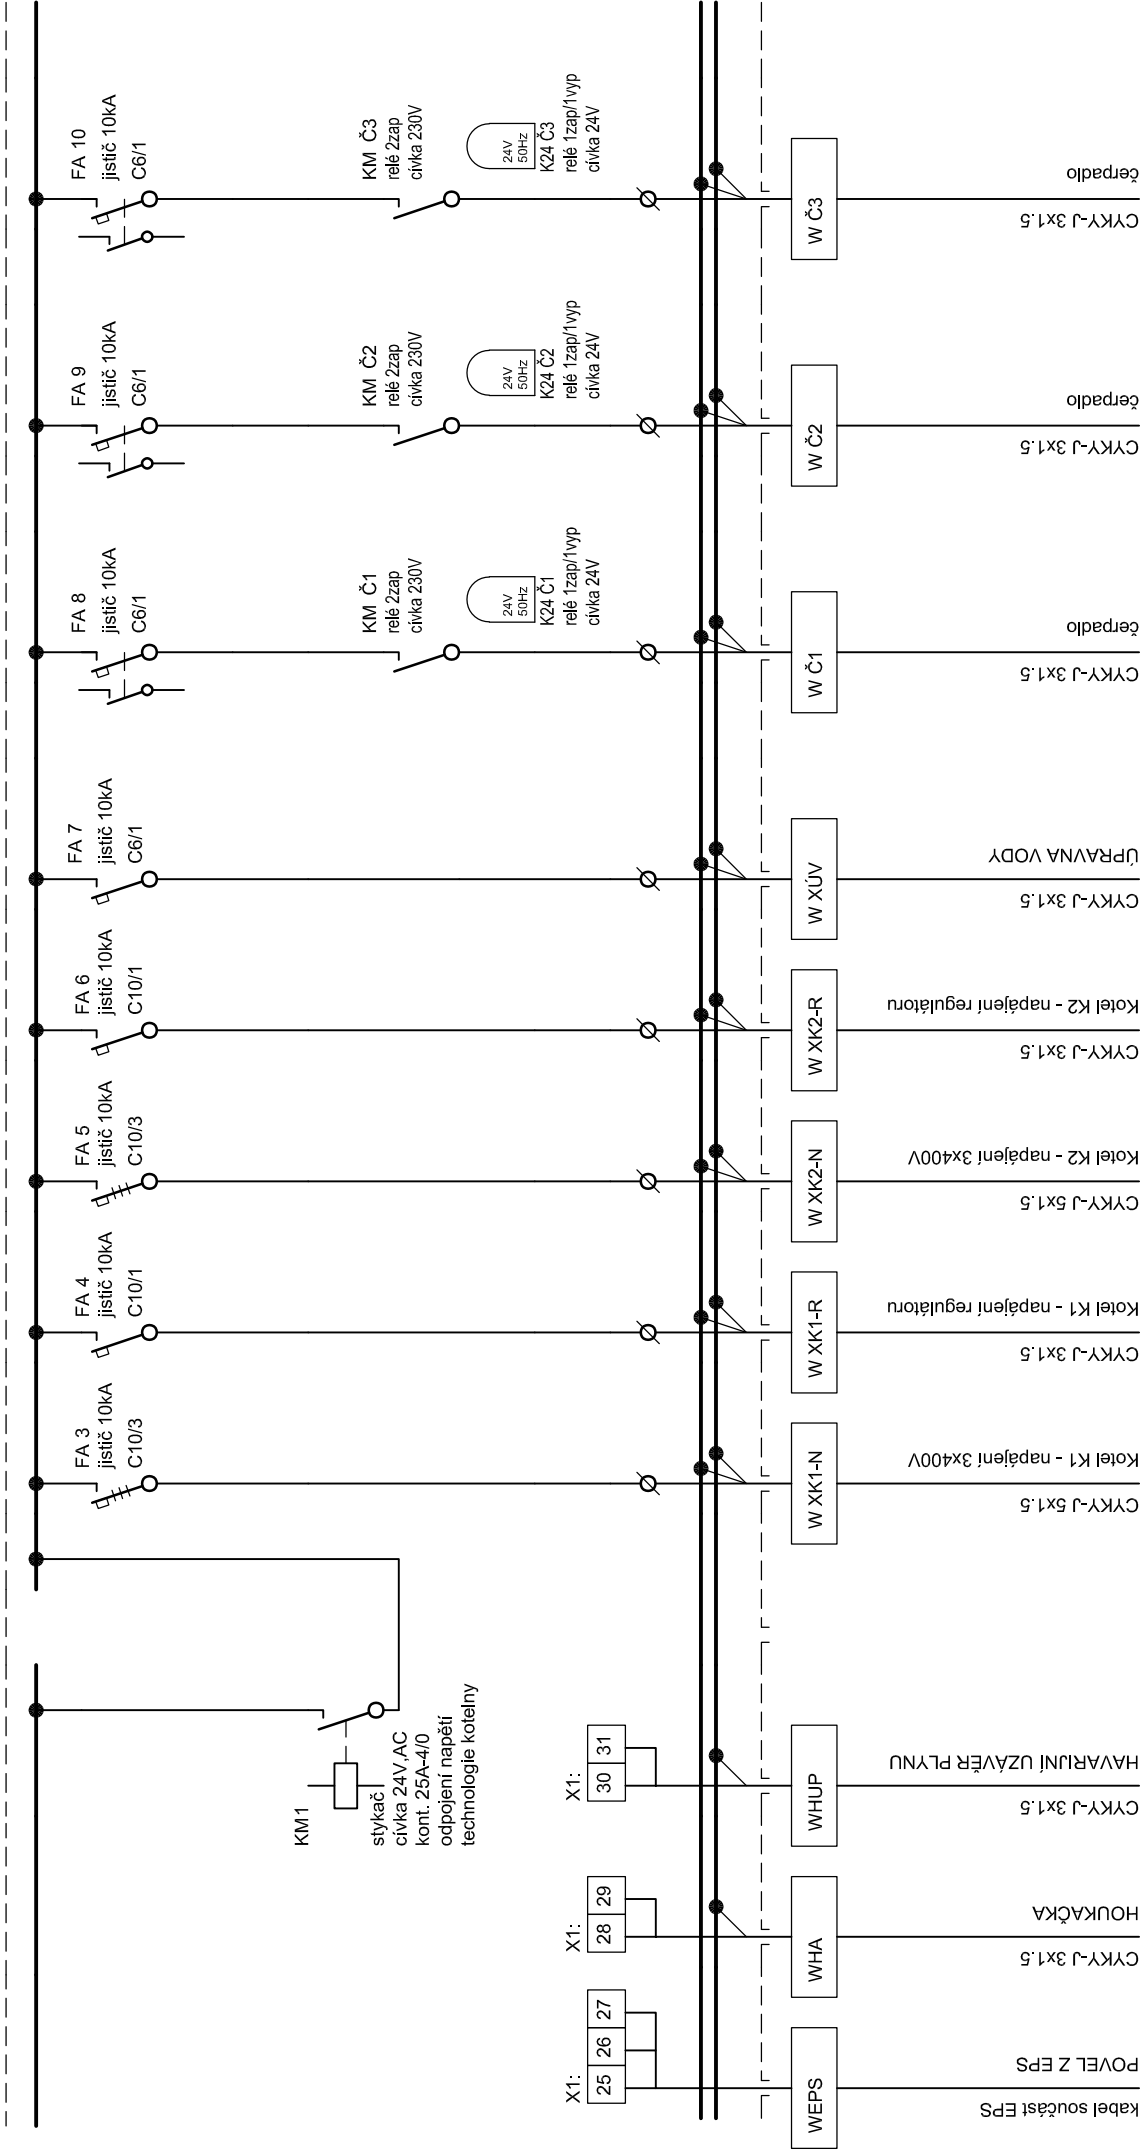

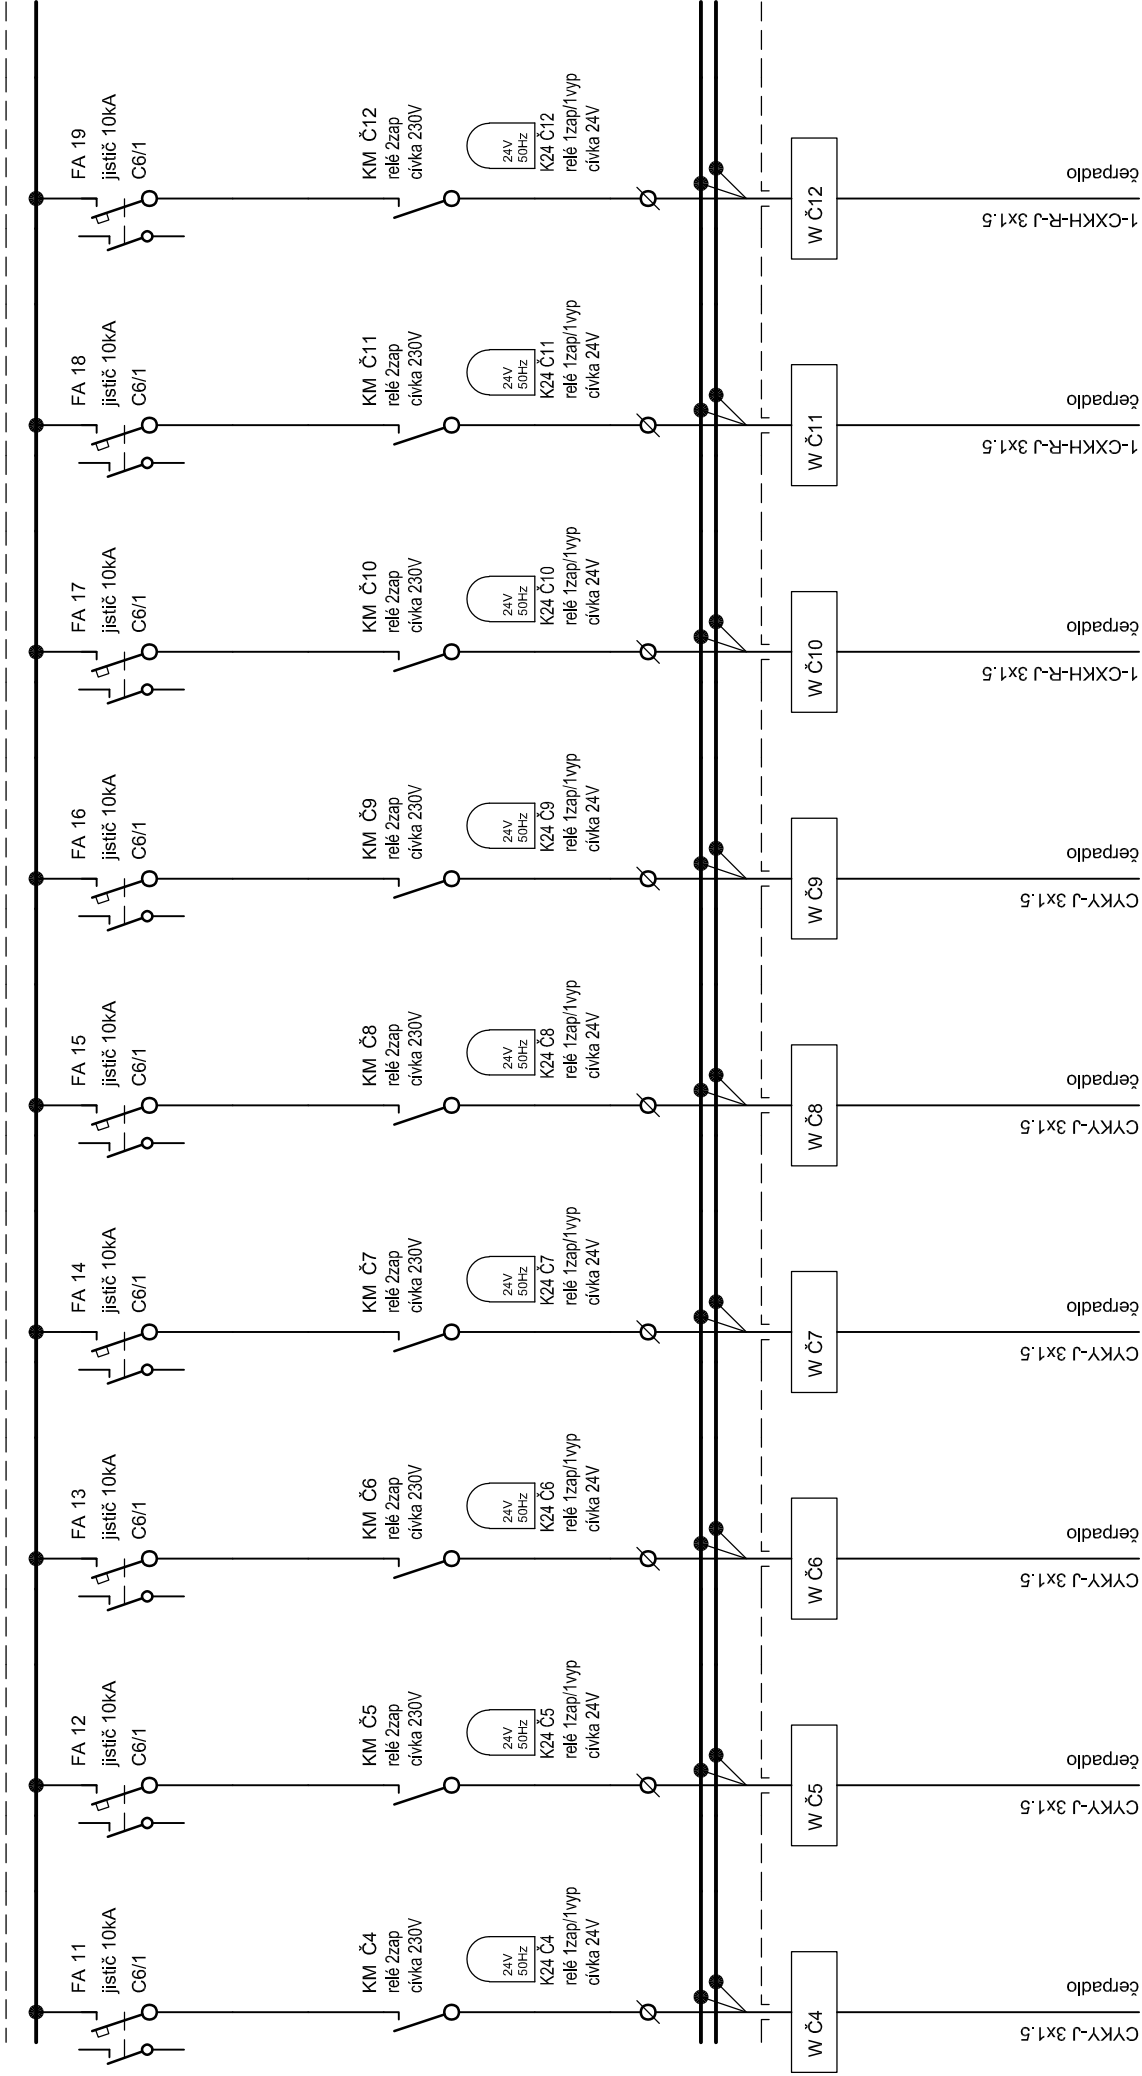

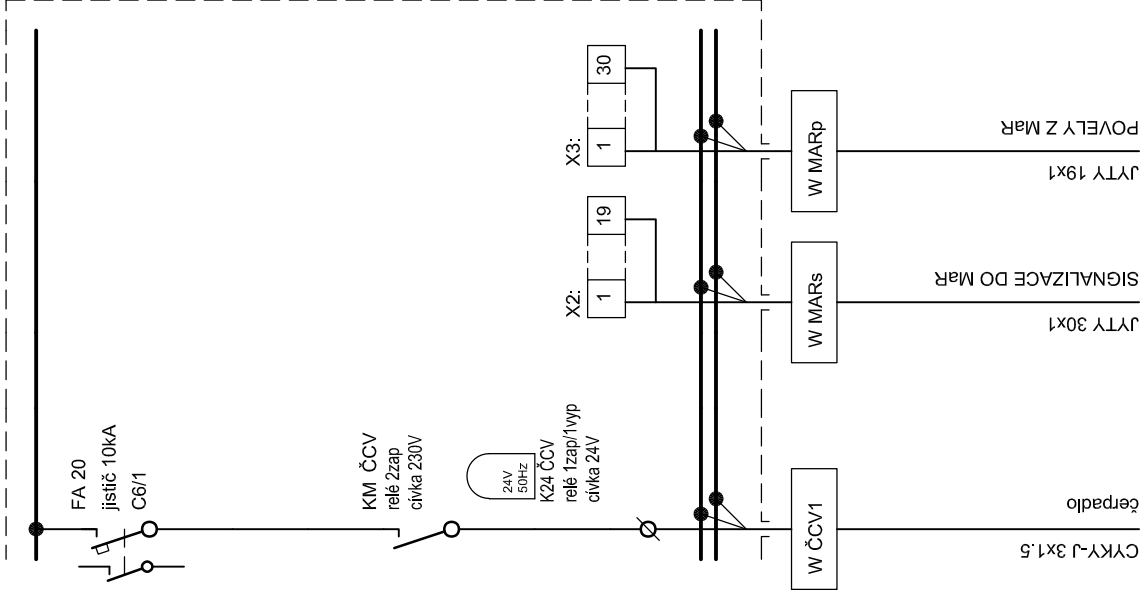


RK

VELKOOSAHOVÁ OCELOPLECHOVÁ ROZVODNICE - MONTÁŽ NA
OMÍTKU
VČETNĚ DIN LIŠT PRO OSAZENÍ PŘÍSTROJŮ, SVORKOVNIC PE A N
POČET MODULŮ: 96 MODULŮ
ROZMĚRY: 500 x 750 x 140MM
KRYTÍ: MIN. IP40

PŘÍKON SOUDOBY: Ps = 5 kW


DATUM	NÁZEV VÝKRESU:	LIST/LISTŮ:
05/2024	ROZVADĚČ RK	4/7

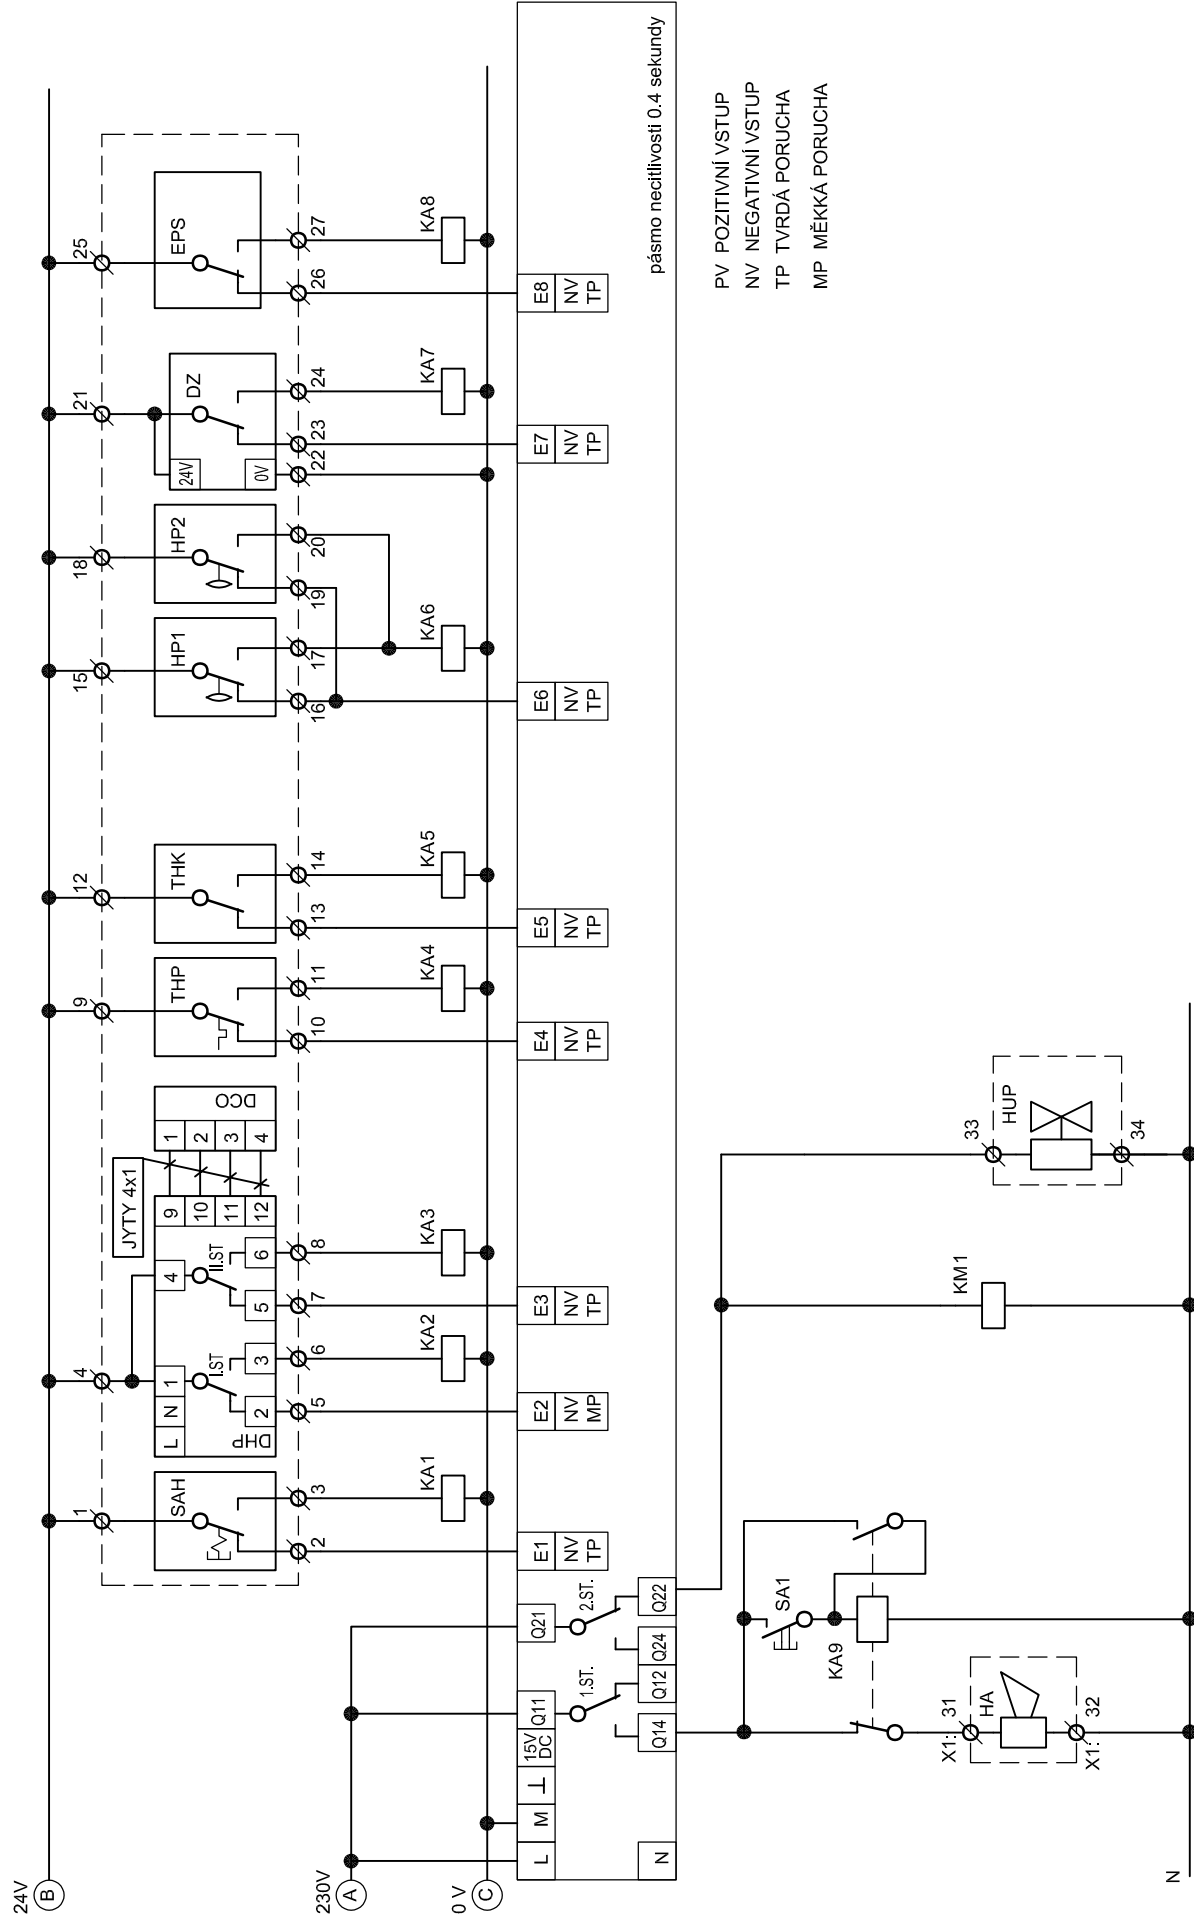

PV POZITIVNÍ VSTUP
NV NEGATIVNÍ VSTUP
TP TVRDÁ PORUCHA
MP MĚKKÁ PORUCHA

DATUM	NÁZEV VÝKRESU:	LIST/LISTŮ:
05/2024	ROZVADĚČ RK	5/7

ROZVADĚČ MAR

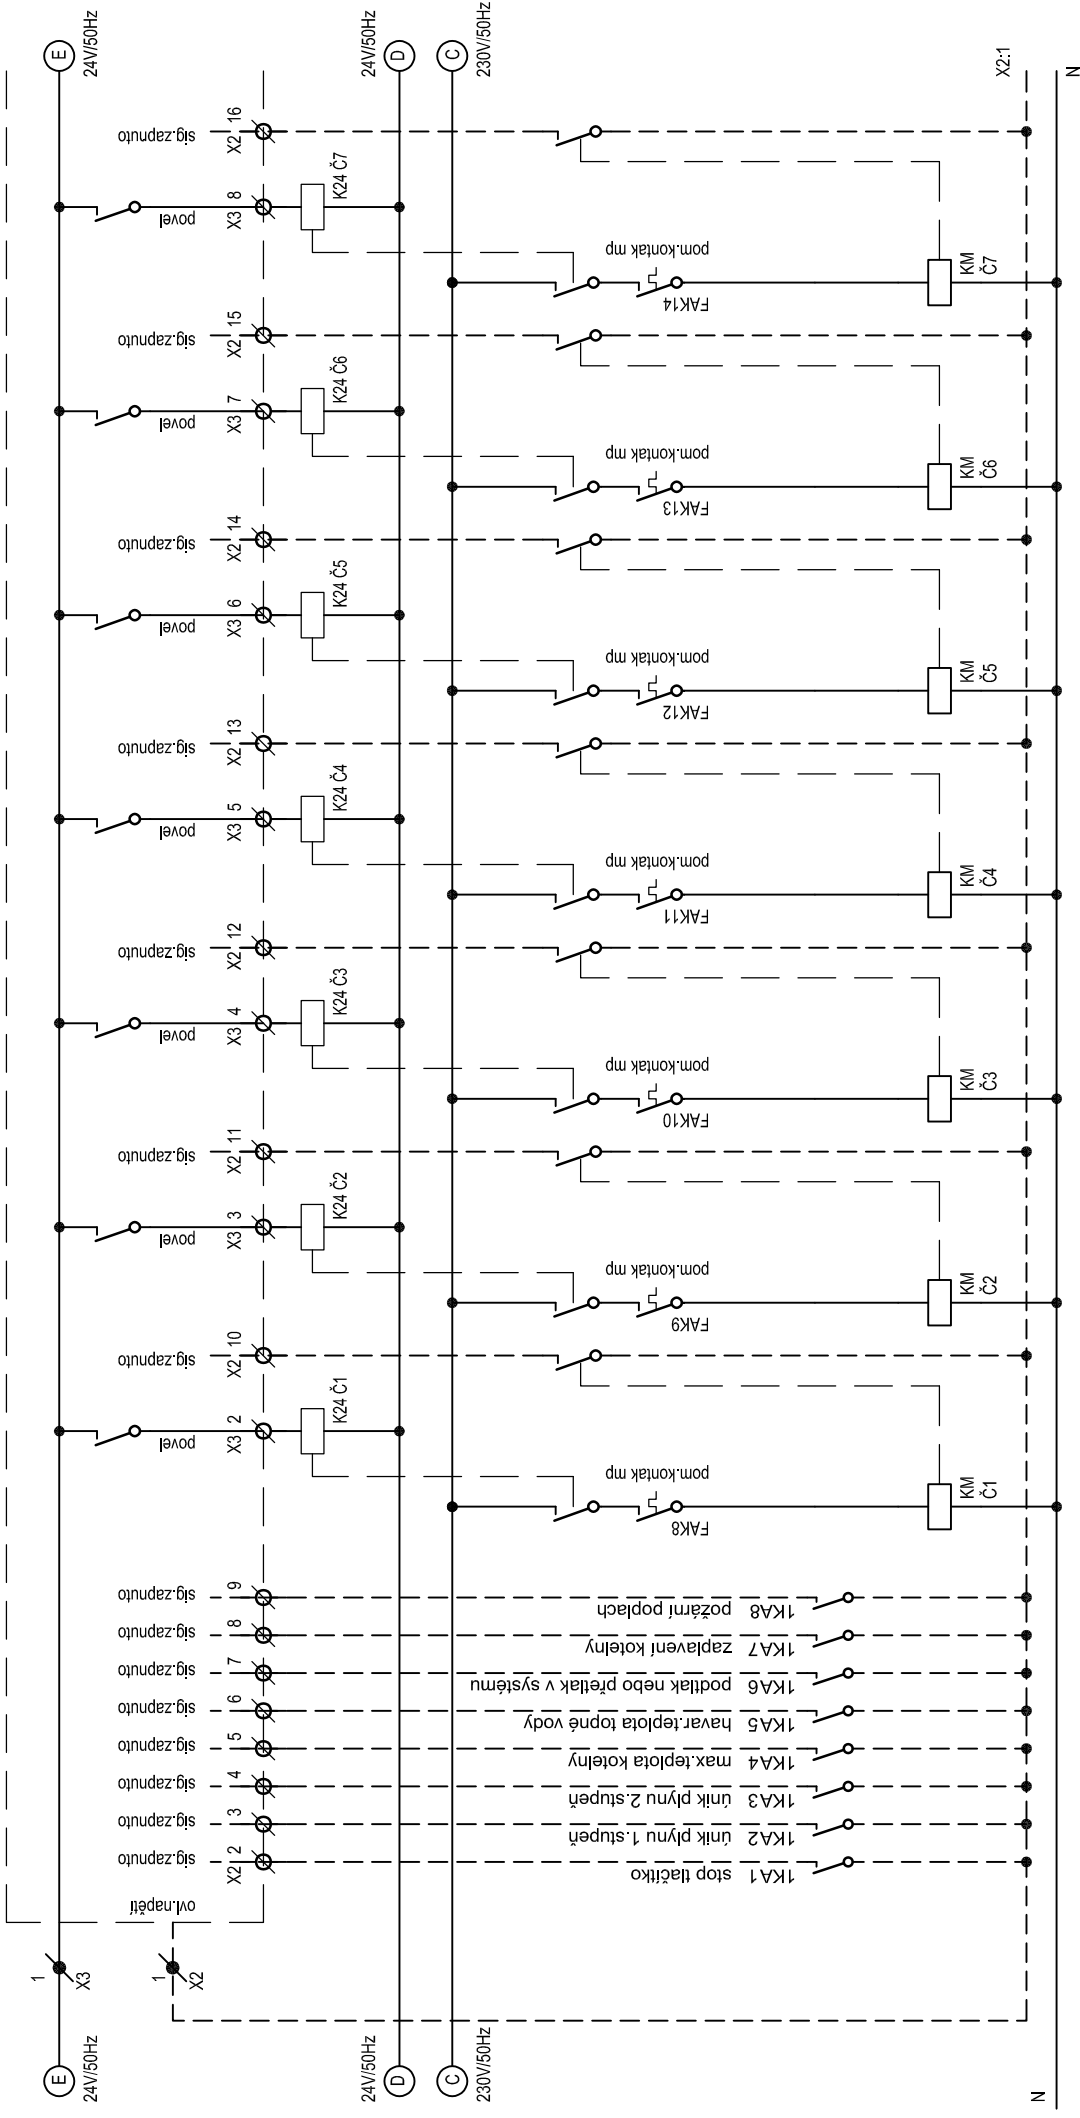

DATUM


NÁZEV VÝKRESU:

ROZVADĚČ RK

LIST/LISTÚ:

6/7

ROZVADĚČ MAR

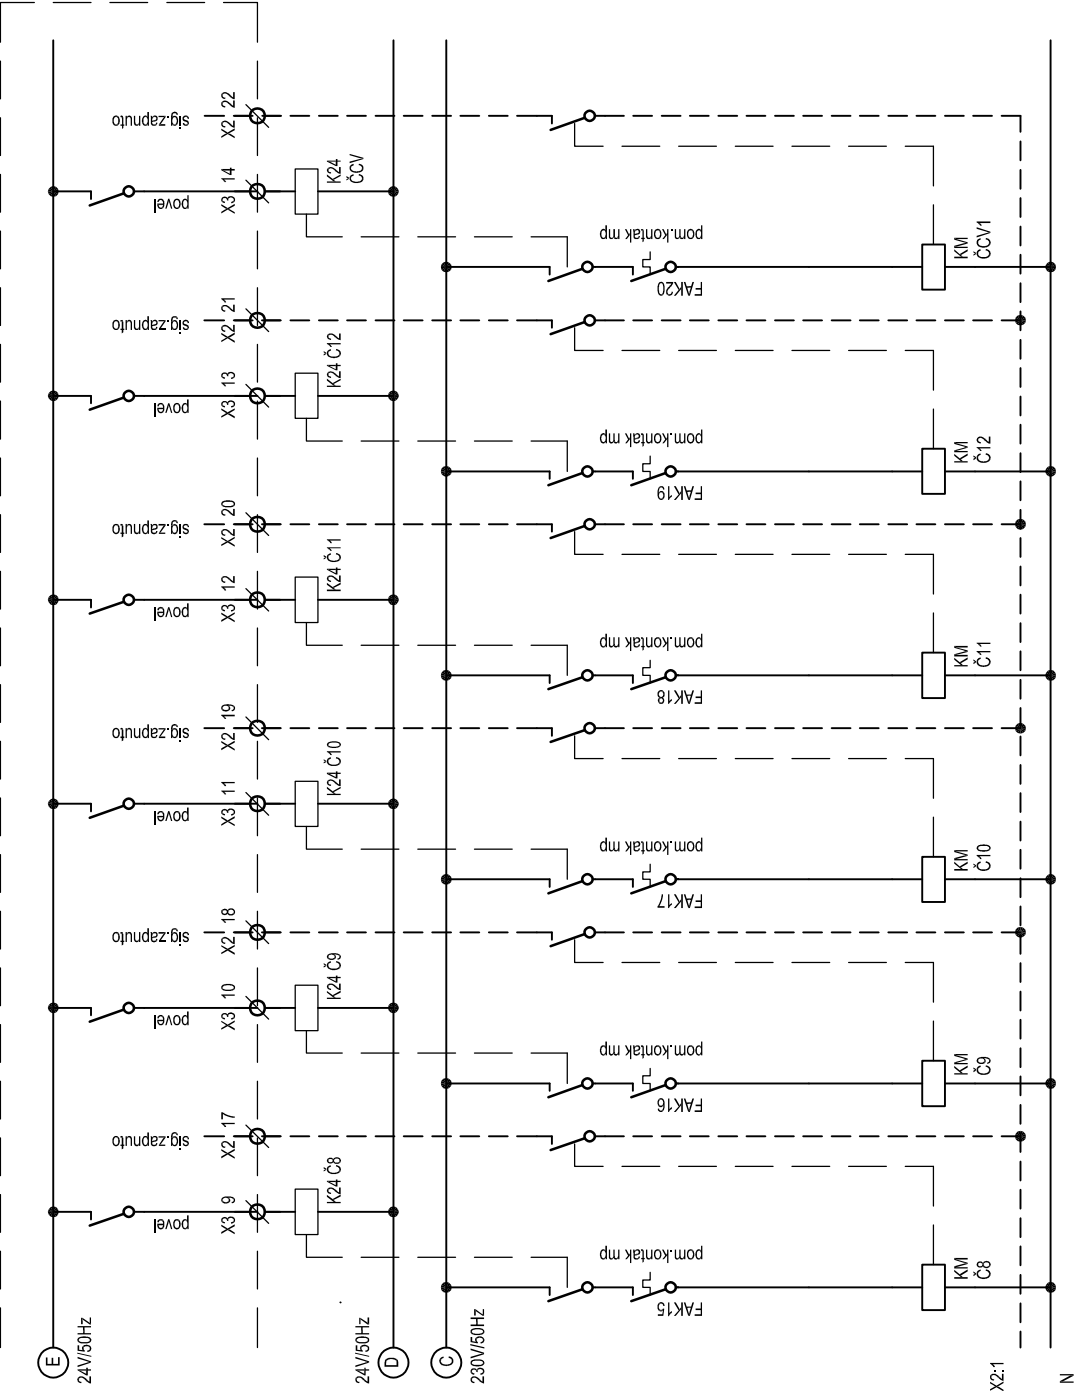

DATUM	NÁZEV VÝKRESU:	LIST/LISTŮ:
05/2024	ROZVADĚČ RK	7/7