

Akce

DOMOV PRO SENIORY ČESKÁ TŘEBOVÁ – BUDOVA C

Investor

Město Česká Třebová
Staré náměstí 78, 560 02 Česká Třebová 2

Projektant

B K N , spol. s r. o., Vladislavova 29/I, 566 01 Vysoké Mýto, www.bkn.cz

Vypracoval

Zodpovědný projektant

Hlavní projektant

Ing. Vlastimil Šafář

Ing. Vlastimil Šafář

Ing. Vladimír Teplý



razítko

pare č.

Stupeň

DOKUMENTACE PRO PROVEDENÍ STAVBY

DPS

Objekt

SO 01 BUDOVA C

Obsah

D.1.1.4.4. SILNOPROUDÉ ROZVODY
ROZVADĚČ RS3.2

Měřítko

Datum


Zak. číslo


Č. výkresu


05/2024


6731/24


D.1.1.4.4.22

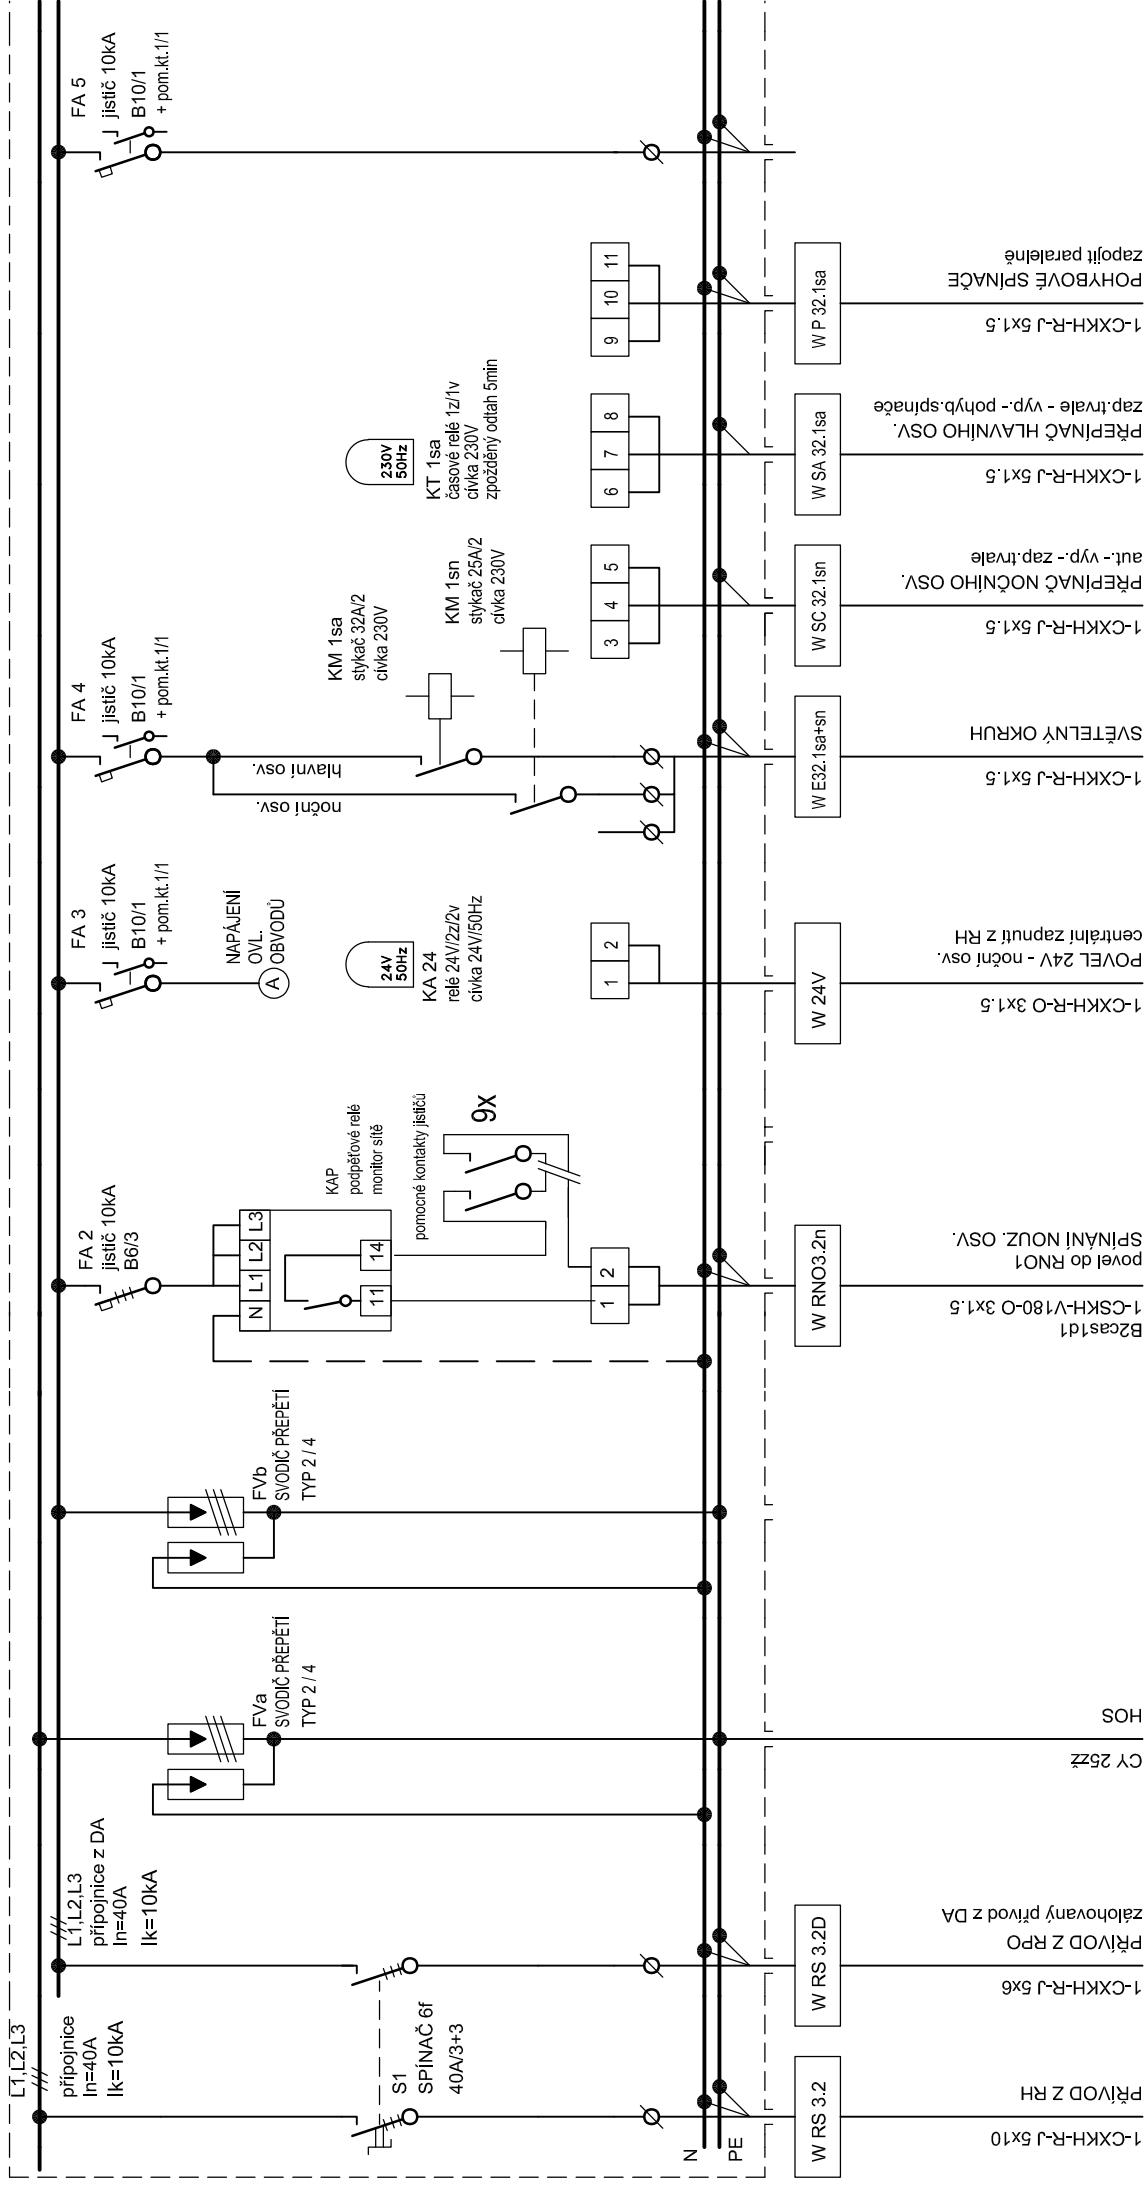

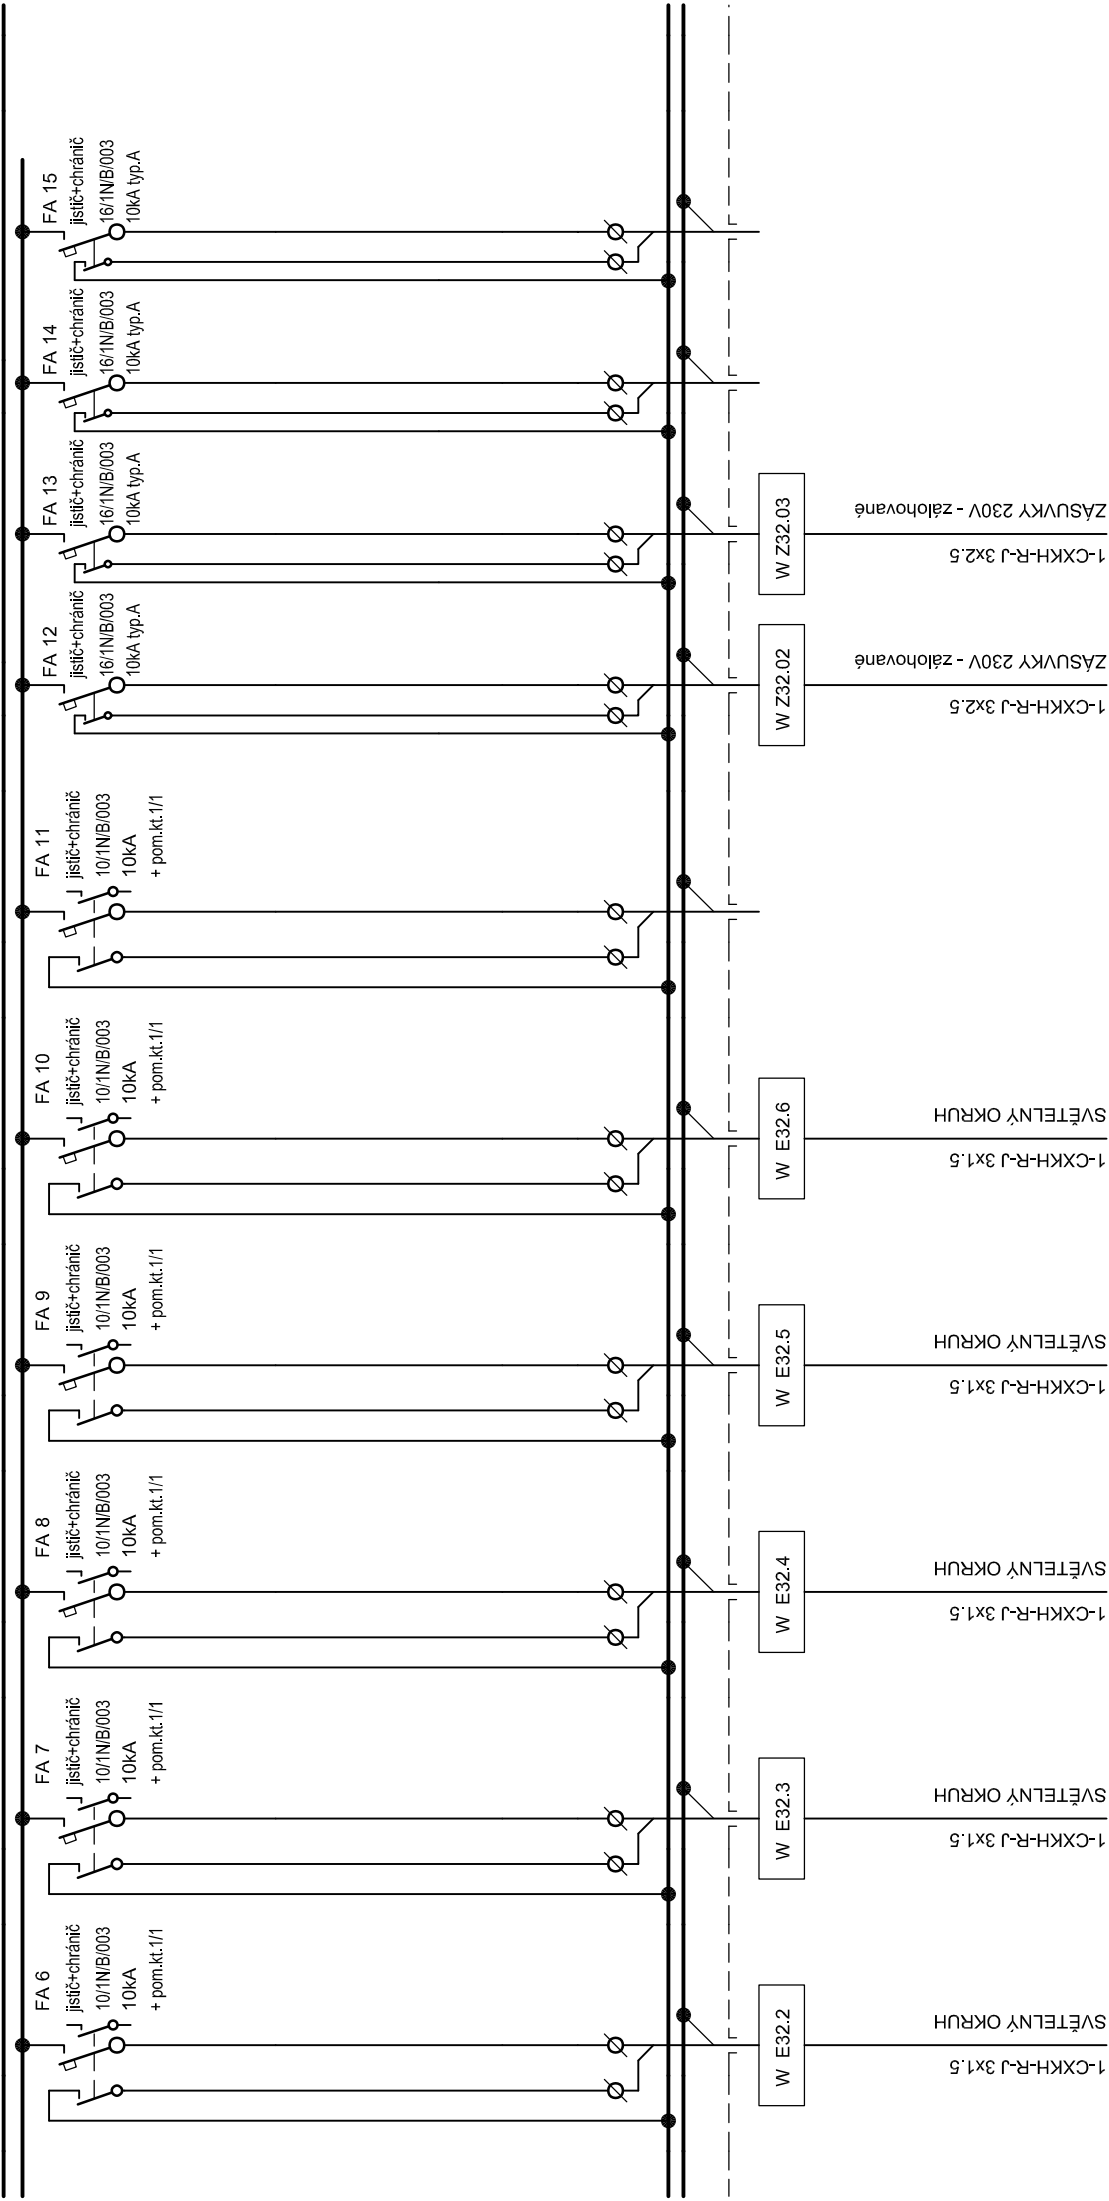

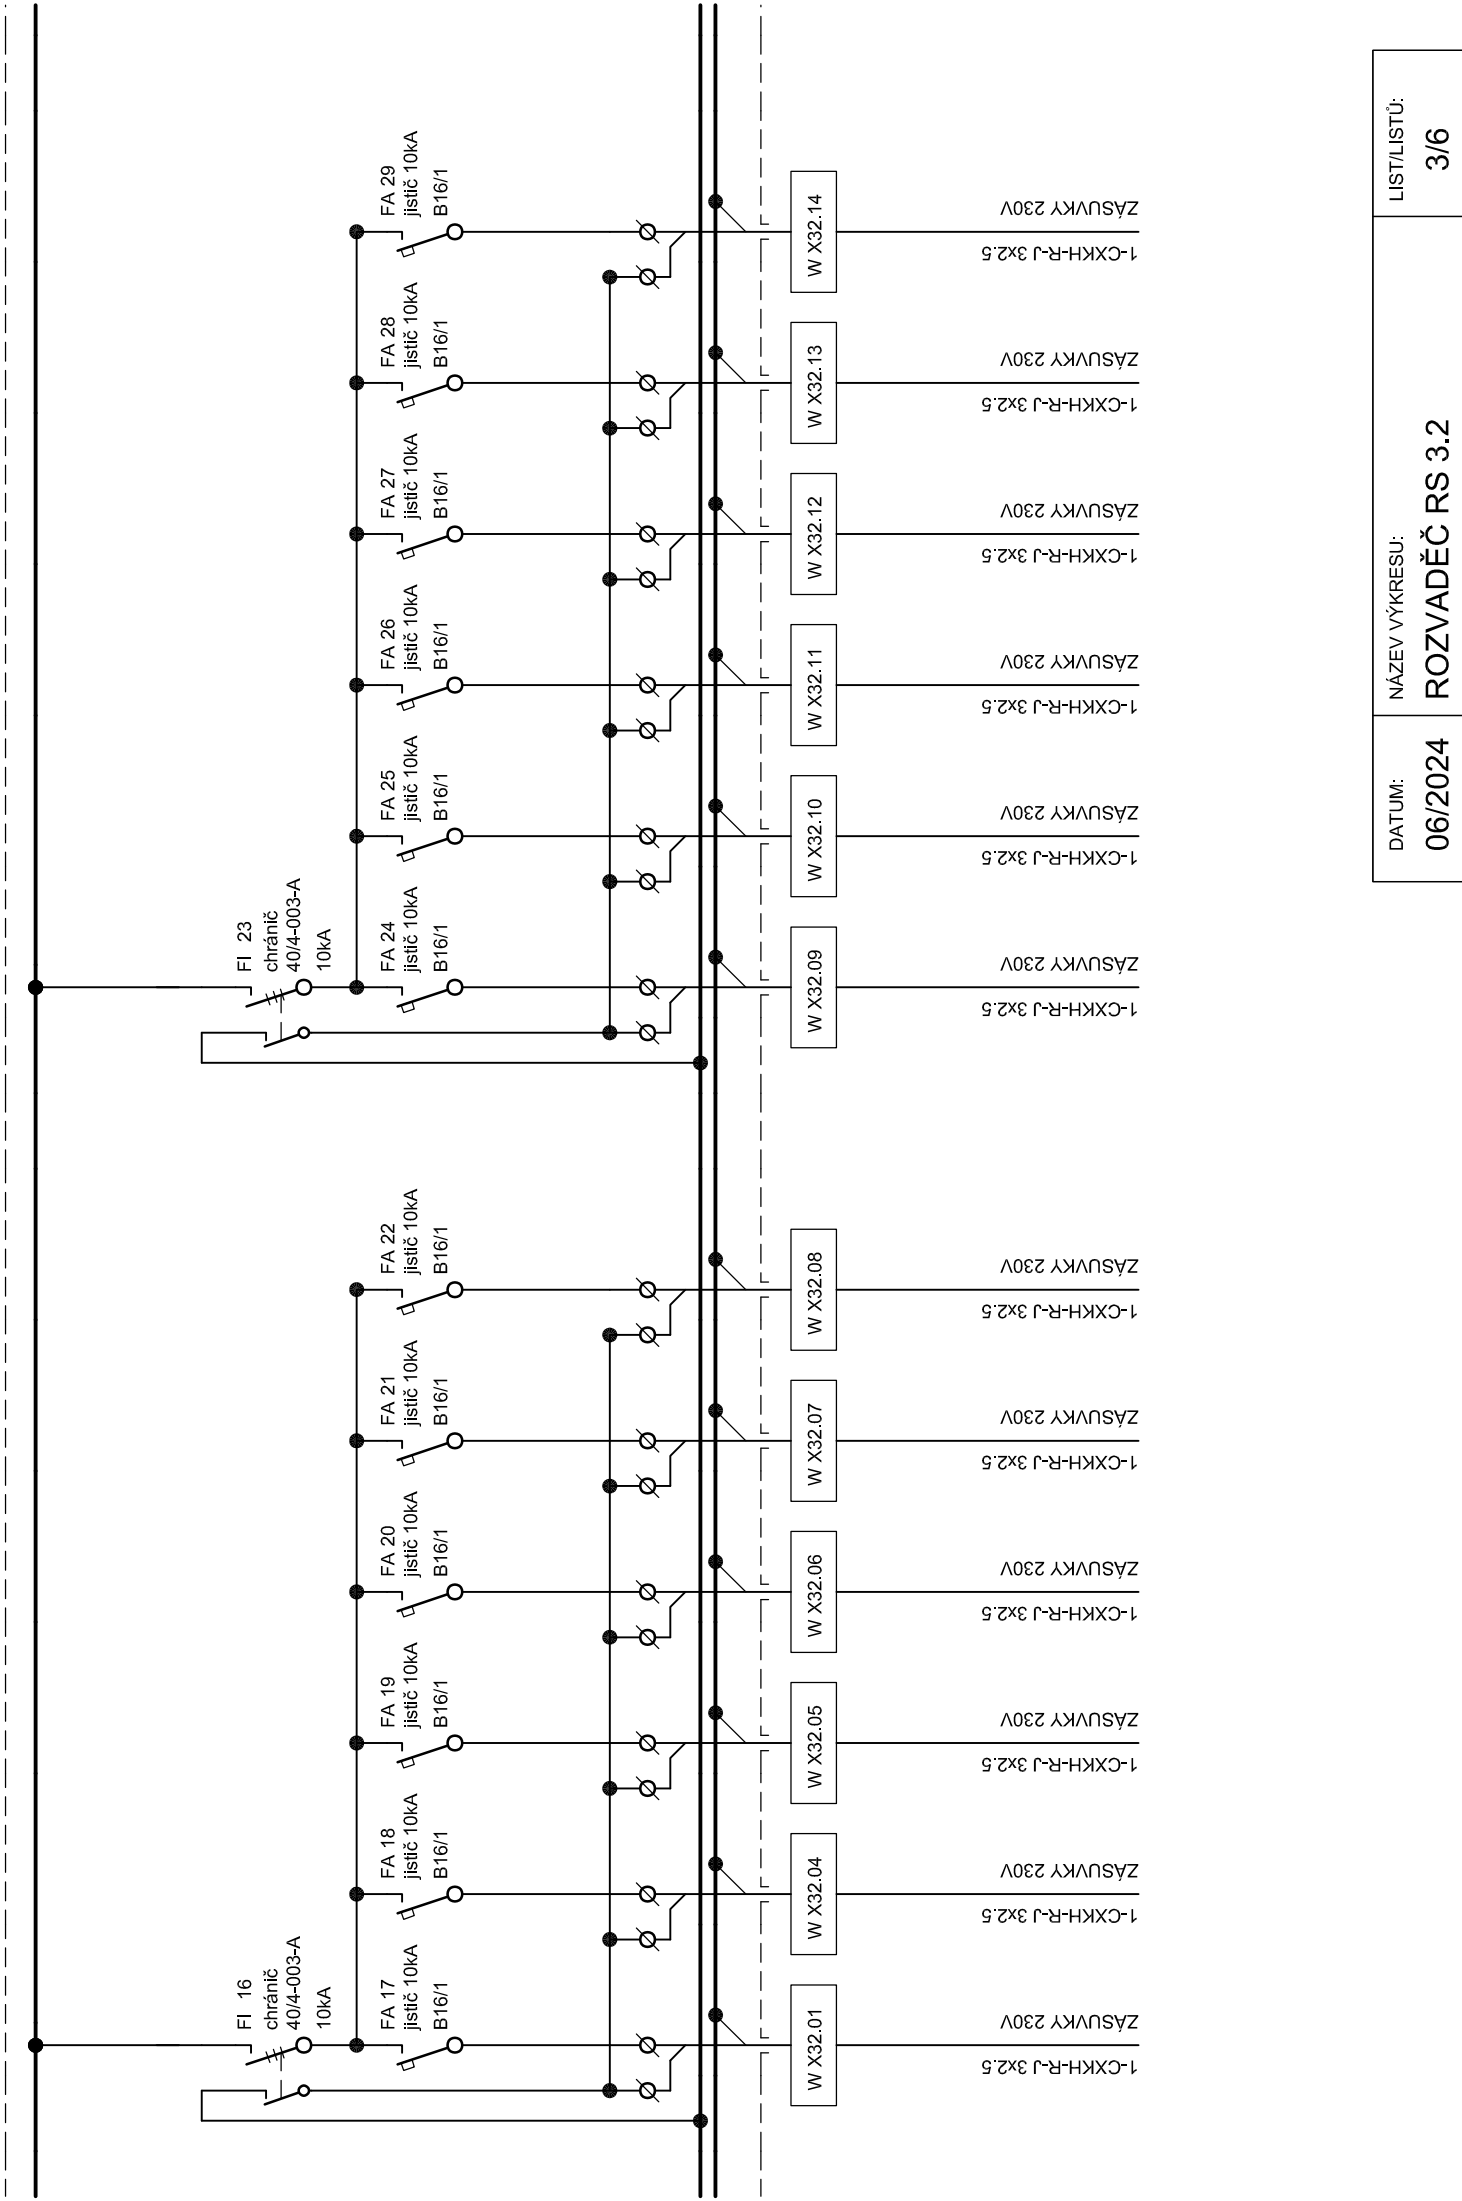

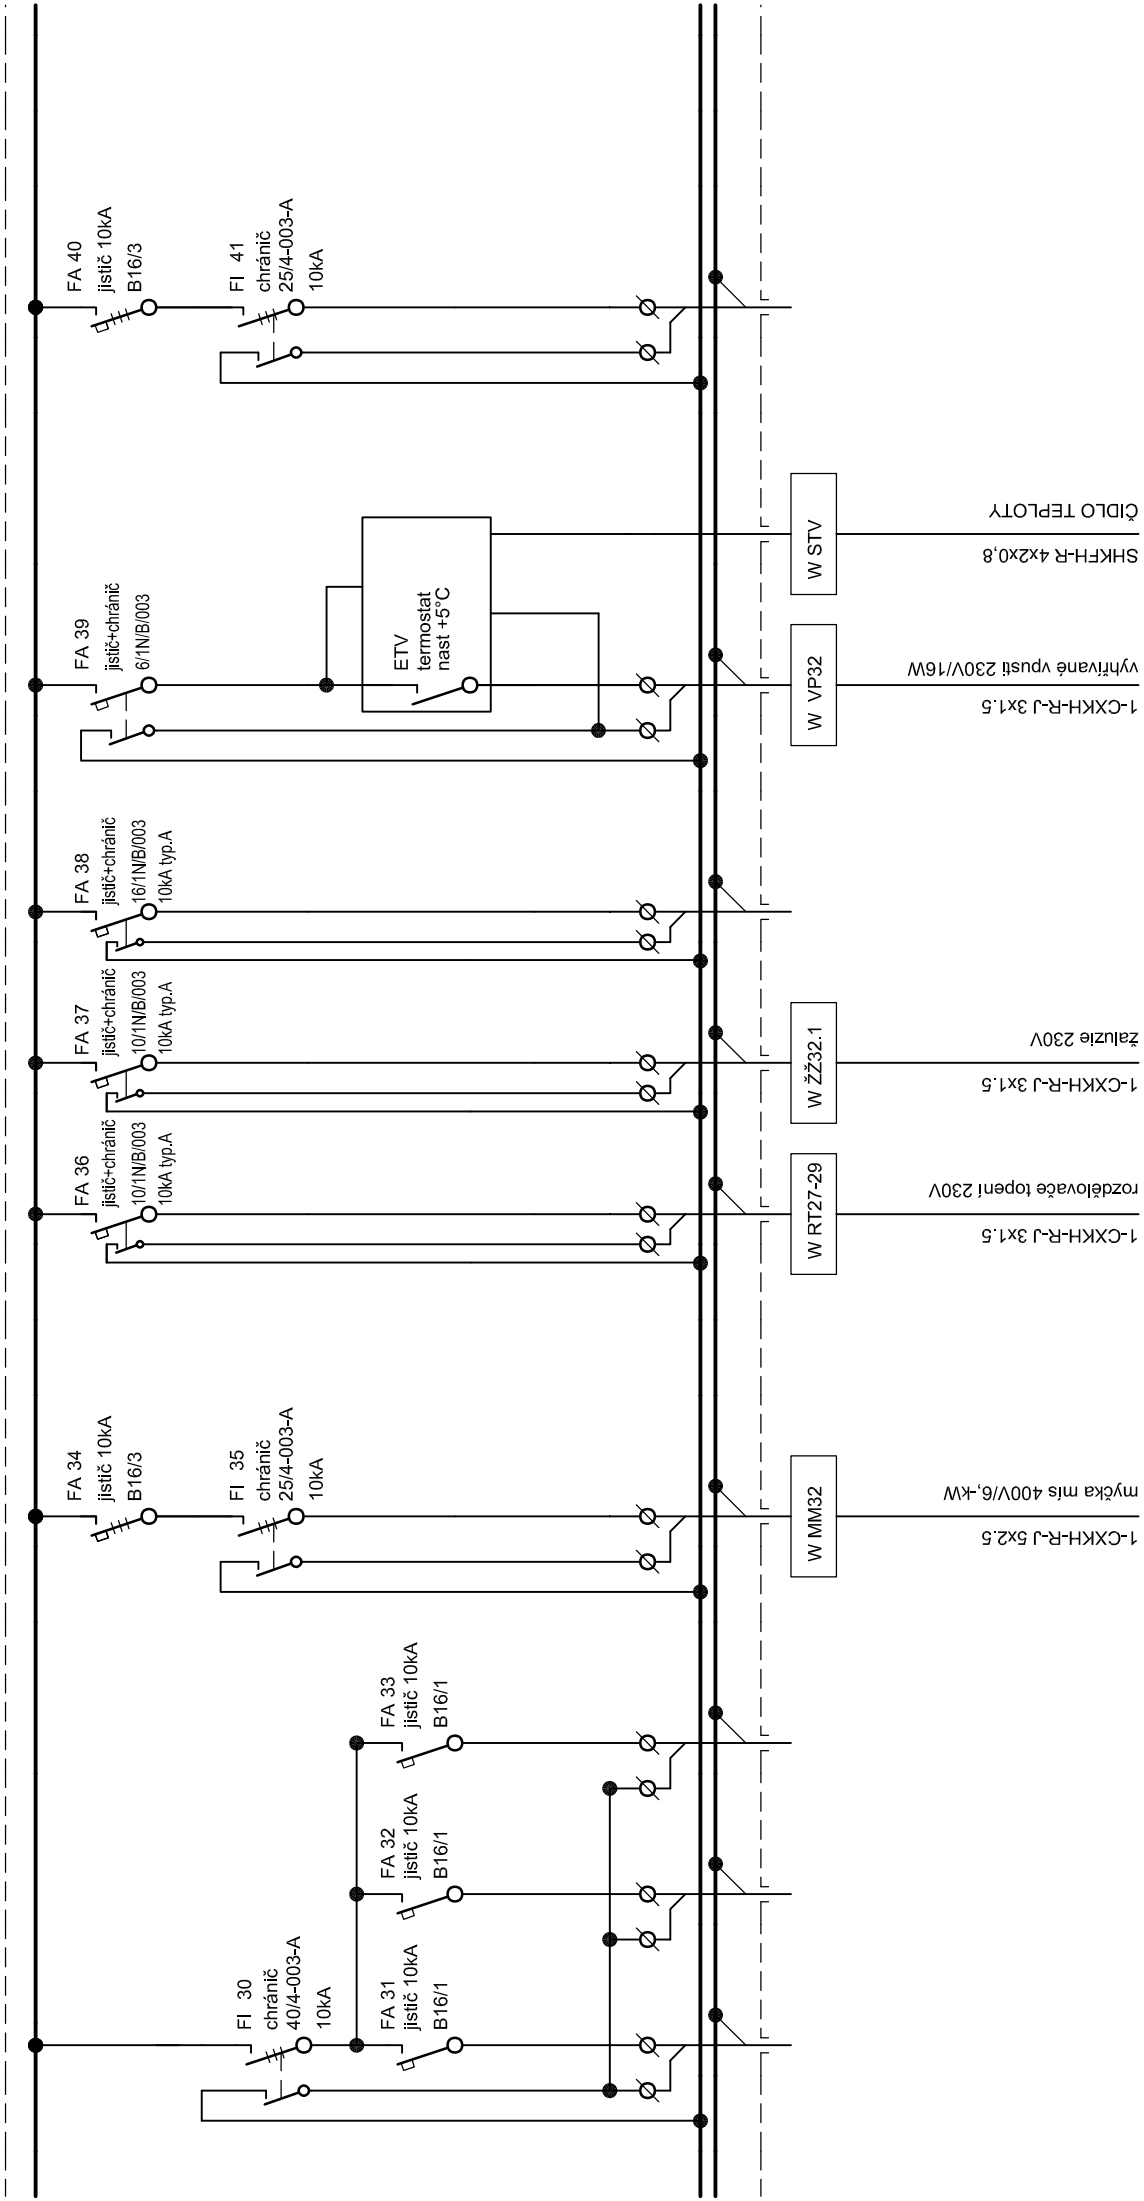

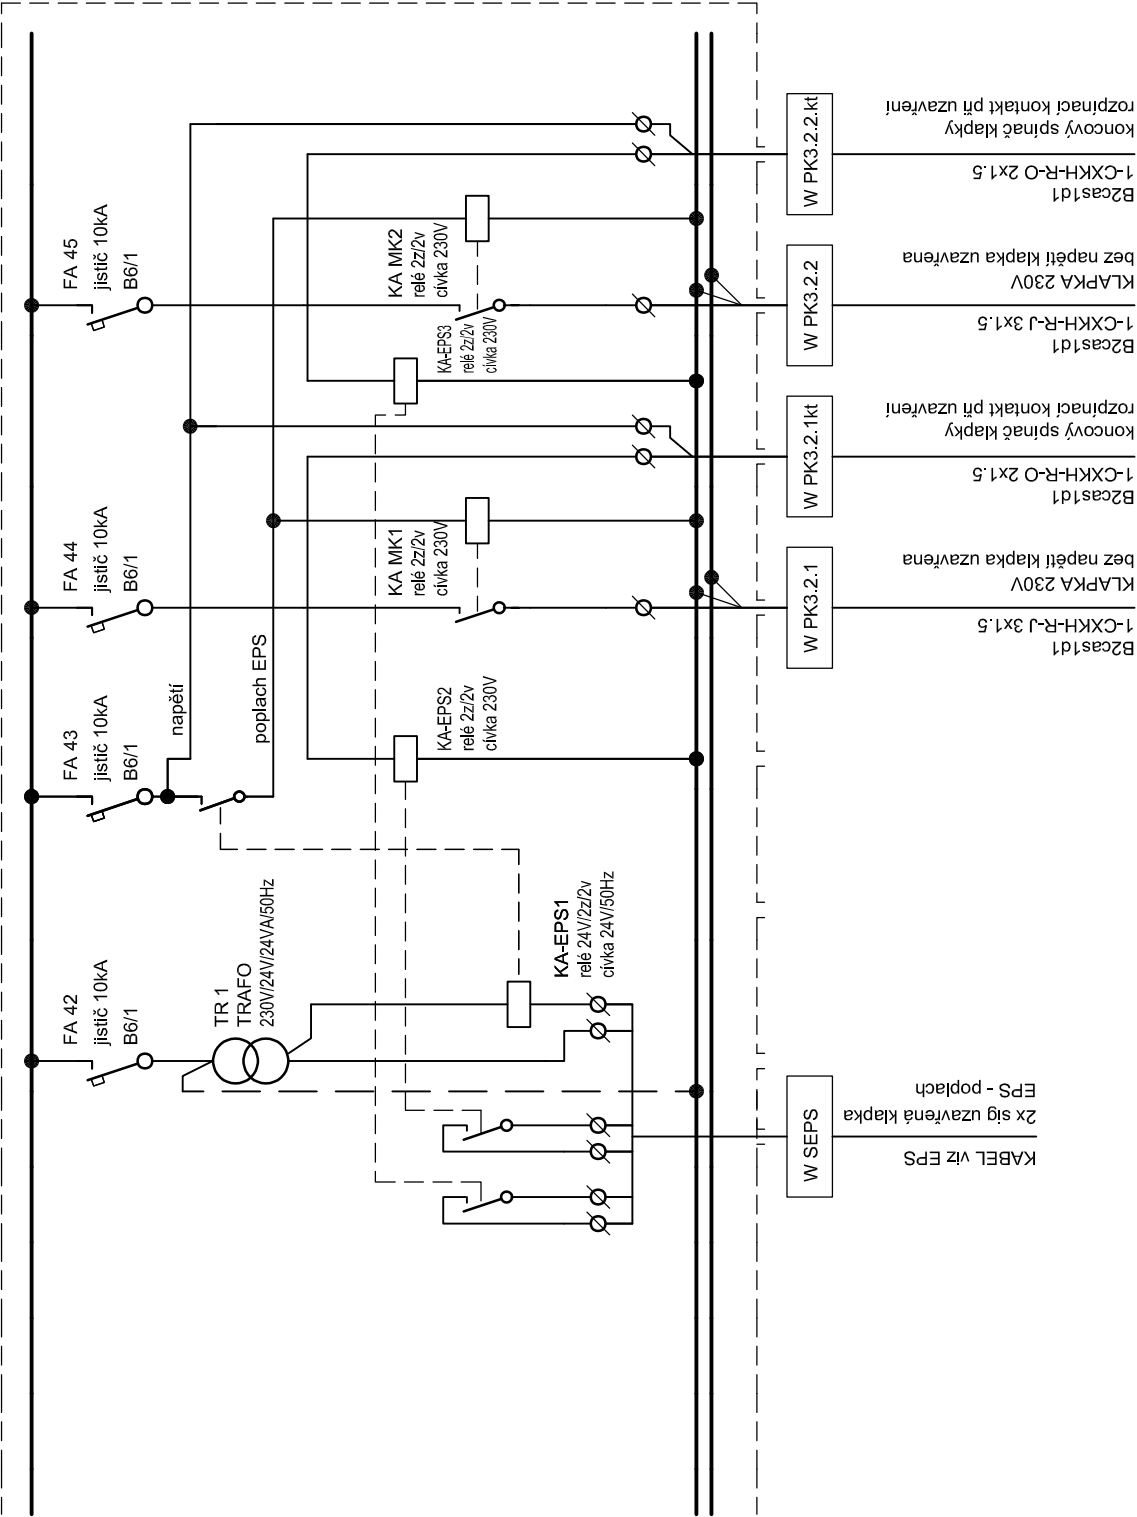

PŘÍKON SOUDOBY: $P_s = 10, - \text{kW}$

poruše) dle požadavku ČSN 33 2000-4-41 ed.3 a ČSN EN 61140 ed.3.

| | | |
|---------|-----------------|-------------|
| DATUM: | NÁZEV VÝKRESU: | LIST/CELKŮ: |
| 06/2024 | ROZVADĚČ RS 3.2 | 6/6 |