


KATASTRÁLNÍ SITUACE

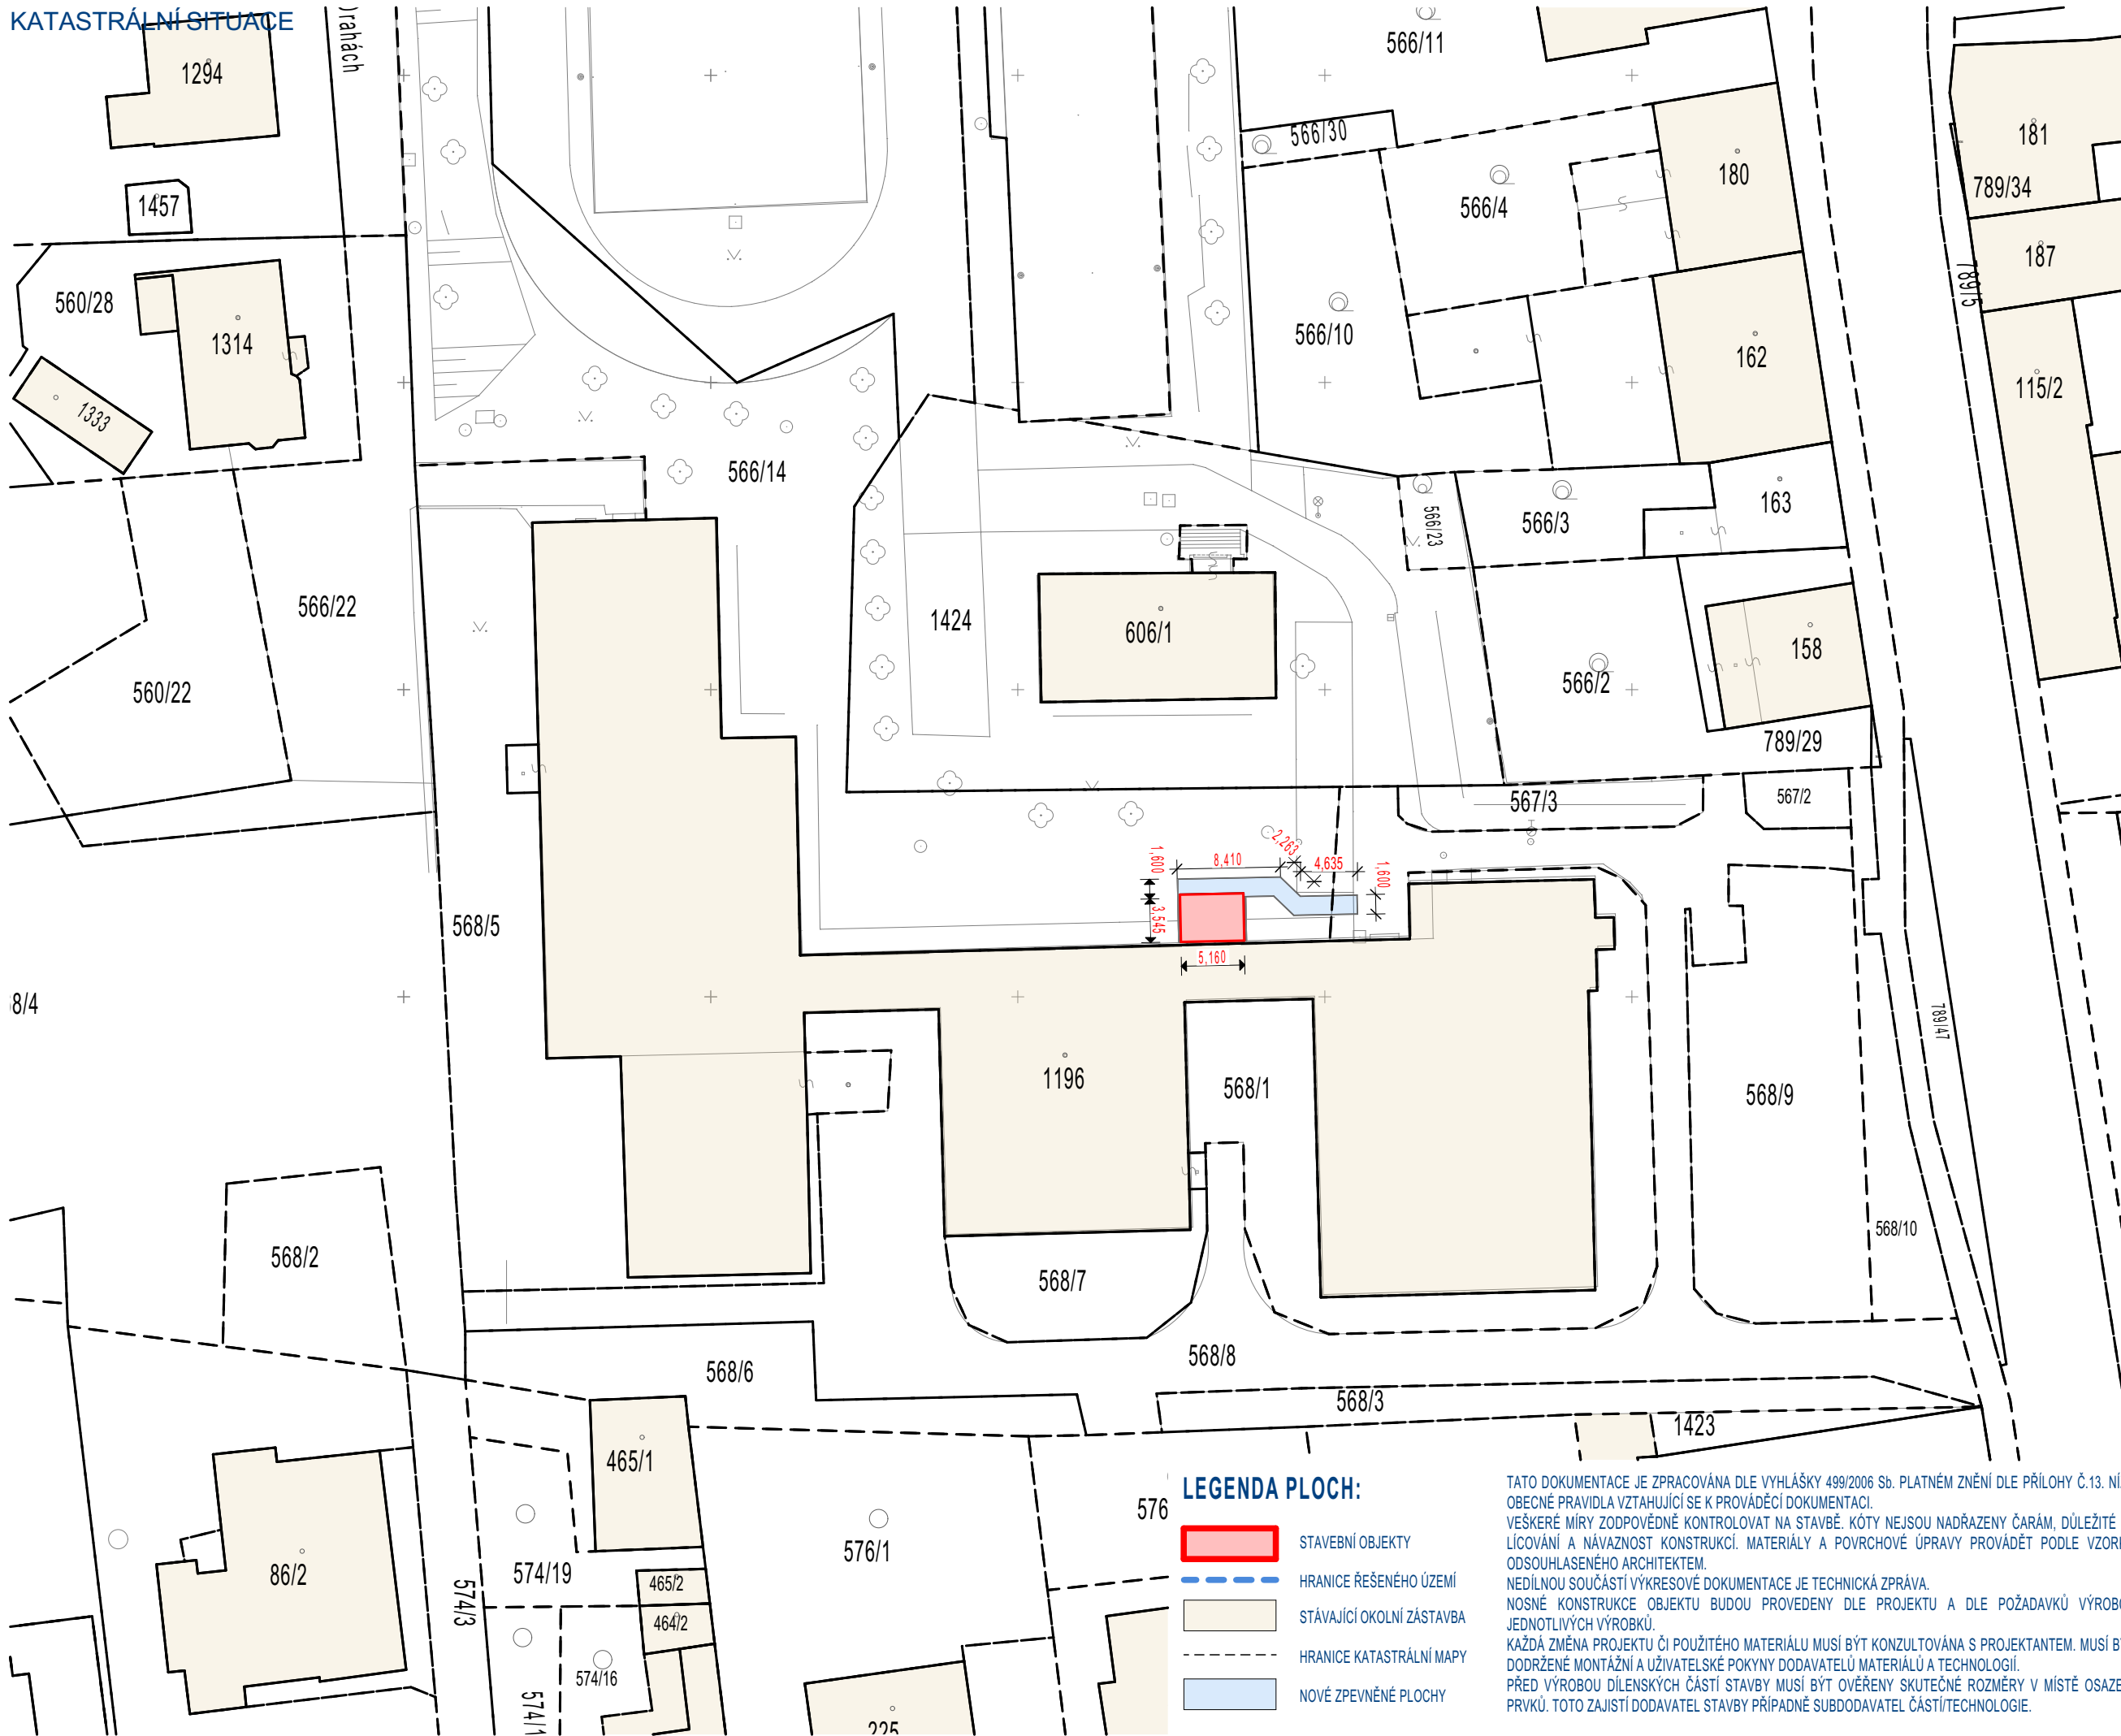

PROJEKT

"ZŠ Česká Třebová - přístavba toalet"
Česká Třebová

INVESTOR

Česká Třebová
Staré náměstí 78, Česká Třebová, 560 02.

INŽENÝRING STAVBY

ARCHITEKT

MOTION Constrution s.r.o.

GENERÁLNÍ PROJEKTANT

MOTION Constrution s.r.o.
Zahradní 334, Lubenec, 439 83
T: 606 452 280
E: studio@mo-co.cz

MOTION
construction

VYPRACOVAL

Petr Jandák

ZODPOVĚDNÝ PROJEKTANT

Ing. Jiří Dvořák, ČKAIT 0013777

ZPRACOVATEL PROFESNÍ ČÁSTI

MOTION Constrution s.r.o.
Zahradní 334, Lubenec, 439 83
T: 606 452 280
E: studio@mo-co.cz


MOTION
construction

VYPRACOVAL

Petr jandák

ZODPOVĚDNÝ PROJEKTANT

Ing. Jiří Dvořák, ČKAIT 0013777

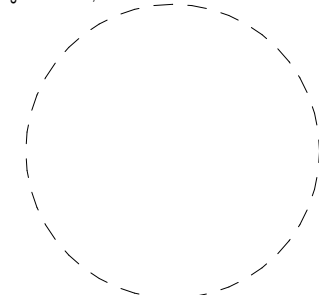 $\pm 0,000 = SO\ 01 = +358,000\text{ m n.m.}$

STUPEŇ

DPS

ČÁST

C SIT

STAVEB

STAVEBNÍ PODOBJEKT:

SO 01

VÝKRES

KATASTRÁLNÍ SITUACE

DATUM	01/2024	REVIZE/ DATUM	00
MĚŘÍTKO		PARÉ	
ČÍSLO VÝKRESU	C.1		