


Podélný profil
Jednotná stoka K-3

M 1: 250 /100

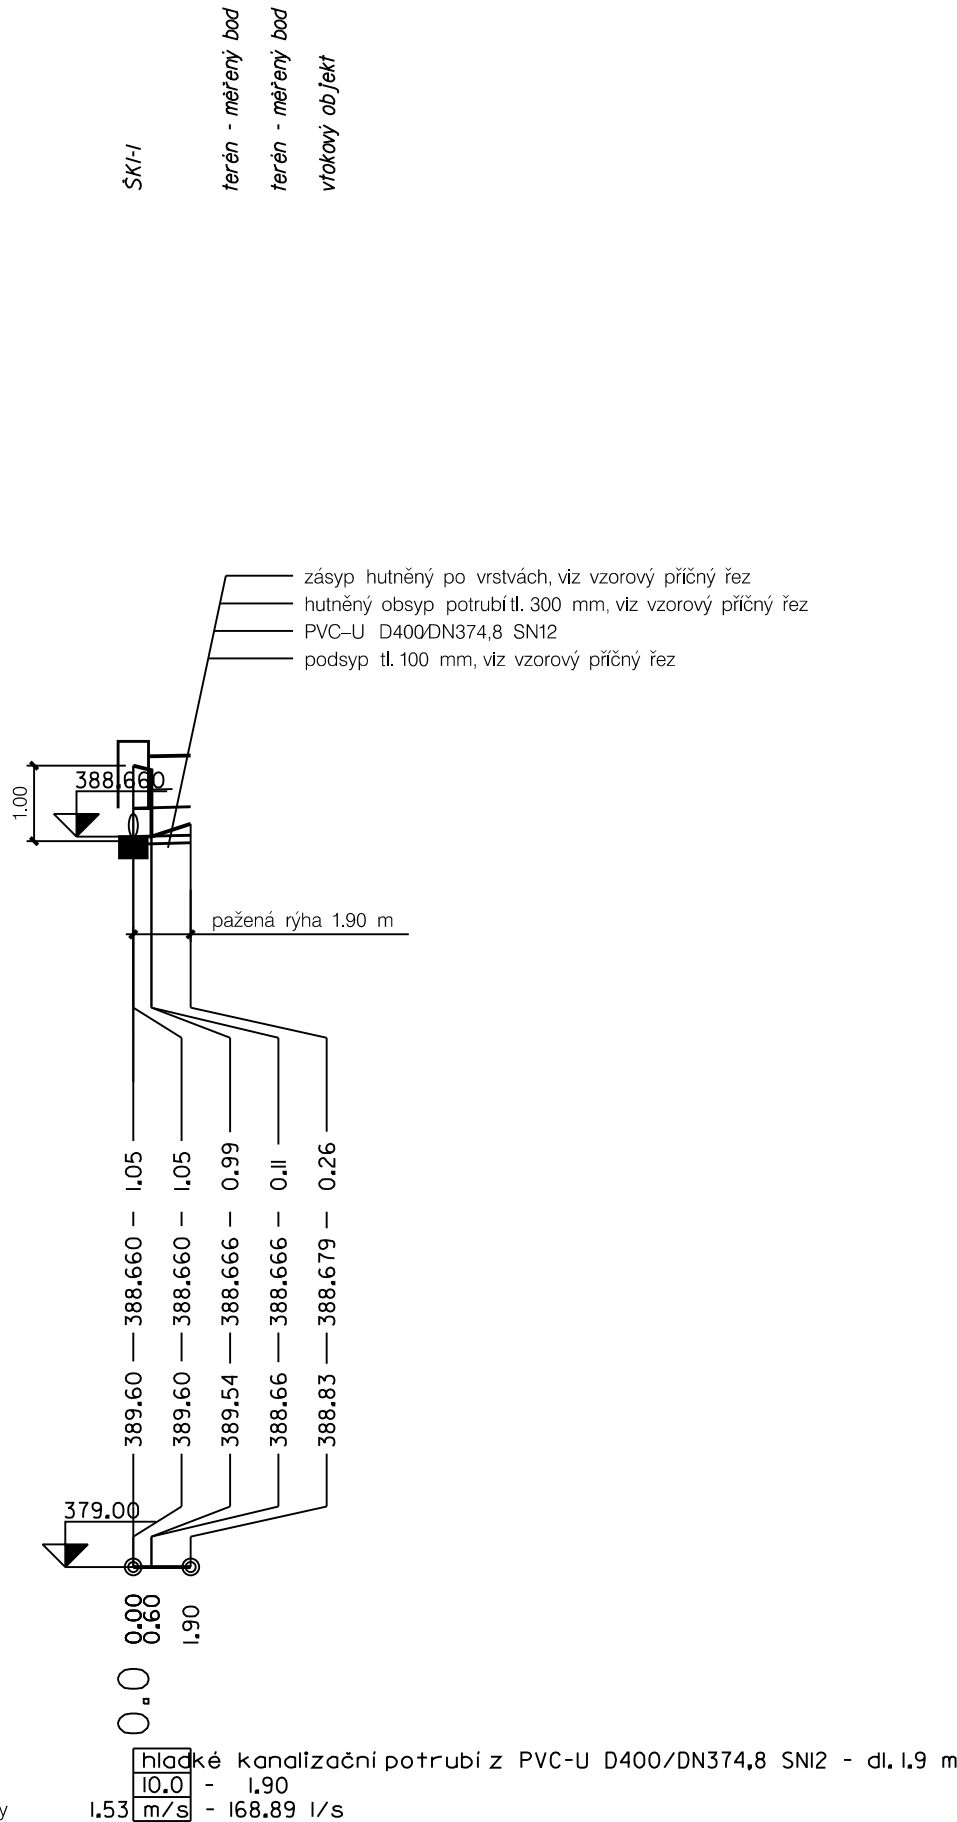

Hloubky inženýrských sítí při křížení je nutno ověřit ručně kopanými sondami III

Upozornění :

Před zahájením stavebních prací je nutno vytyčit veškeré inženýrské sítě !
Zakreslené trasy podzemních sítí jsou pouze orientační !!!
Při provádění zemních prací je třeba dodržovat příslušné ČSN, respektovat ochranná pásma zařízení dle zákonů č. 458/2000, 127/2005 a 274/2001 Sb. a vyjádření správců inženýrských sítí.

| | | | | | |
|------------------|---|---------------|-------------------|---|-----------|
| Odp. projektant: | Ing. M. Popelář | Projektant: | B. Štěpánek, DiS. | M Projekt CZ s.r.o. | |
| | | | | 17. listopadu 1020 562 01 Ustínad Orlicí | |
| Kraj: | Pardubický | CAD: | MicroStation | Formát: | 3 /A4 |
| pMěÚ: | Česká Třebová | Městský úřad: | Česká Třebová | Datum: | 10 /23 |
| Investor: | Město Česká Třebová, Staré náměstí 78, 560 02 Česká Třebová | | | Stupeň: | DPS |
| Akce: | ČESKÁ TŘEBOVÁ – ROZVOJOVÁ LOKALITA "NAD ULICÍ NA VÝSLUNÍ – RUDOLTIČKY" K.Ú. ČESKÁ TŘEBOVÁ | | | Měřítko: | 1:250/100 |
| | | | | Číslo. zak.: | 23_1052 |
| Obsah: | Podélný profil kanalizace – Jednotná stoka K-3 | | | Číslo: | D.6.3 |