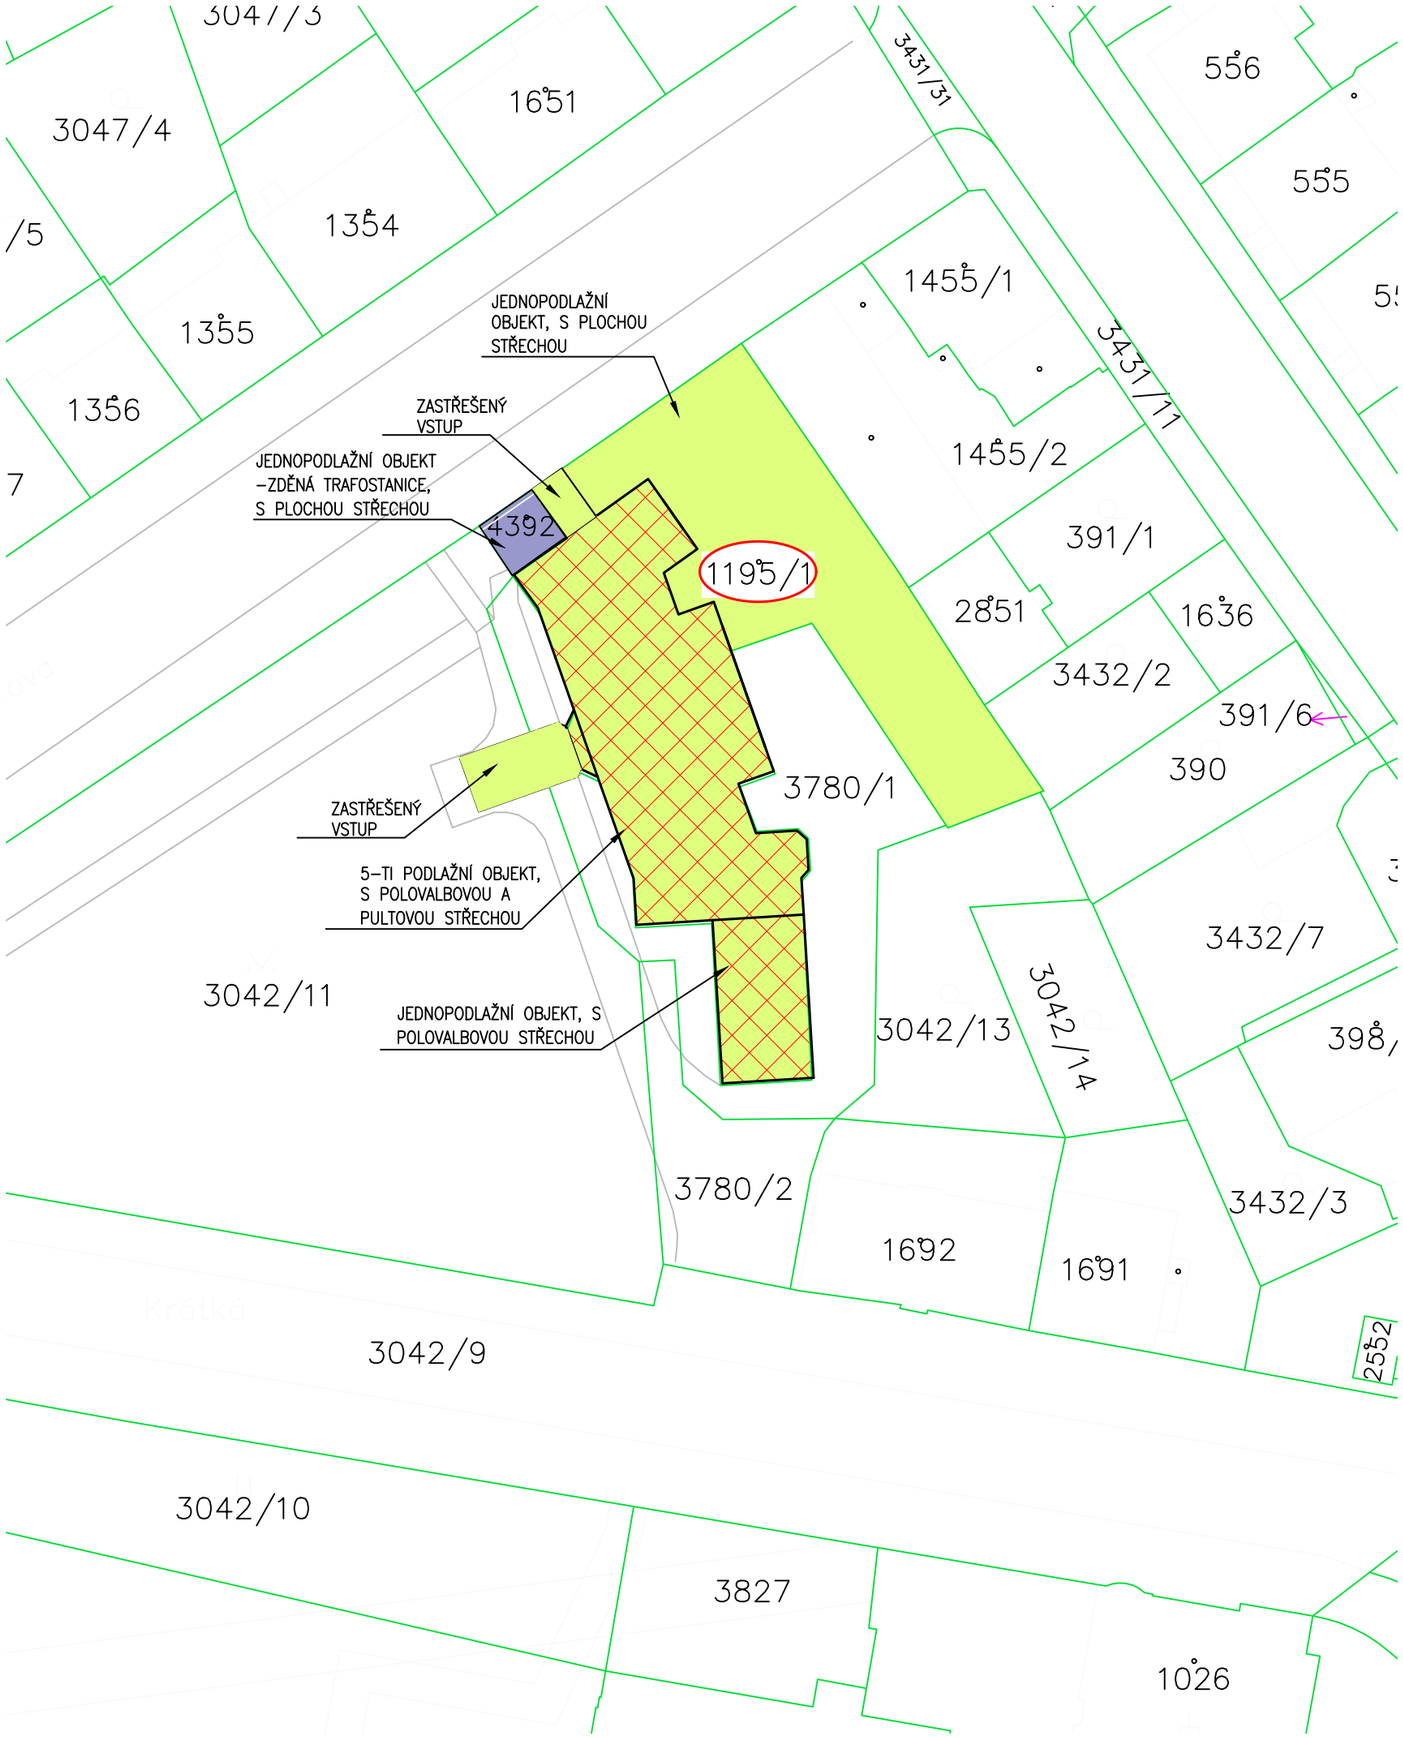

POZNÁMKY:

- TRASY INŽENÝRSKÝCH SÍTÍ JSOU ZAKRESLENY POUZE ORIENTAČNĚ, SKUTEČNÉ TRASY VEDENÍ MUSÍ BÝT PŘED ZAPOČENÍM VÝKOPOVÝCH PRACÍ VYTYČENY
- PŘÍ KŘÍŽENÍ A VZÁJEMNÉ SOUBĚHU INŽENÝRSKÝCH SÍTÍ MUSÍ BÝT DODRŽENA NORMA ČSN 73 6005

LEGENDA:

HRANICE POZEMKU

199/1 DOTČENÉ POZEMKY

LEGENDA PLOCH:

OBJEKT Č.P. 1071

STAVEBNÍ ÚPRAVY NA ČÁSTI OBJEKTU Č.P. 1071

OBJEKT NA ST.P.Č. 4392 – ZDĚNÁ TRAFOSTANICE

ZELEŇ

S
Z V
J

ZODP.PROJEKTANT	VYPRACOVAL	KRESLIL	KONTROLOVAL	S-PROJEKT S.R.O. KUNČICE 298 561 51 LETOHRAD IČO 079 17 929	
ING. L. STEJSKAL	ING. L. STEJSKAL	Ž. PELYPENKOVÁ	ING. L. STEJSKAL		
	Ž. PELYPENKOVÁ				
OKRES: ÚSTÍ NAD ORLICÍ		MÍSTO: ČESKÁ TŘEBOVÁ			
INVESTOR: TEZA, s.r.o., F. V. KREJČÍHO 405, 560 02 ČESKÁ TŘEBOVÁ				FORMÁT	1 A4
AKCE : STAVEBNÍ ÚPRAVY OBJEKTU Č.P. 1071				MĚŘÍTKO	1:500
MÍSTO: ST.P.Č. 1195, K.Ú. ČESKÁ TŘEBOVÁ				DATUM	09/2024
				STUPEŇ	
				ČÍS.ZAK.	P 2429
OBSAH : KOORDINAČNÍ SITUACE				Č.VÝKR. C.03	PARÉ Č.