

POHLED NA FASÁDU M 1:50

Upravovaná část fasády, řešeno 2x stejné provedení, východní a západní fasáda




PLASTOVÉ OKNO - O01 - CELKEM 8KS
- NOVÉ PLASTOVÉ OKNO, DVOUDÍLNĚ OTEVÍRAVÉ A VYKLÁPĚCÍ
- ZASKLENÍ IZOLAČNÍM DVOJSKLEM, 6-TI KOMOROVÝ PROFIL, S MIKROVENTILACÍ, 3 TĚSNĚNÍ
- BARVA : BÍLÁ
- VNITŘNÍ PARAPET: PLASTOVÝ BÍLÝ, KOMŮRKOVÝ S PLASTOVÝMI KRYTKAMI
- VNĚJŠÍ PARAPET: Z LAKOVANÉHO PLECHU S PLASTOVÝMI KRYTKAMI
- PŮVODNÍ HLINÍKOVÉ OKNO VYBOURÁNO
- NOVÉ OKNO KOTVENO DO VYSPRAVENÉ OCEL. KONSTRUKCE OBVODOVÉHO PLÁŠTĚ
- KLIKA BÍLÁ POPLAST
- SOUČÁSTÍ JE ÚPRAVA VNĚJŠÍHO A VNITŘNÍHO OSTĚNÍ (OPRAVA VNITŘ. OMÍTEK, ÚPRAVA OPLECH. OSTĚNÍ VČ NADPRAŽÍ Z PLECHU A DOTĚSNĚNÍ KE STÁVAJÍCÍ FASÁDĚ

- Uw≤1,2 W/m²K

PLASTOVÉ DVEŘE - D01 - CELKEM 2KS
- NOVÉ VCHODOVÉ PLASTOVÉ DVEŘE DVOUKŘÍDLOVÉ PROSKLENÉ BEZPEČNOSTNÍM IZOLAČNÍM DVOJSKLEM
- BARVA: BÍLÁ DLE JIŽ VYMĚNĚNÝCH PRVKŮ
- DLE ČSN 730804 ČL. 10.16.10 BUDOU DVEŘE OPATŘENY PANIKOVÝM KOVÁNÍM DLE ČSN EN 179
- SOUČÁSTÍ JE ÚPRAVA VNĚJŠÍHO A VNITŘNÍHO OSTĚNÍ (OPRAVA VNITŘ. OMÍTEK, ÚPRAVA OMÍTKY OSTĚNÍ VČ NADPRAŽÍ Z PLECHU A DOTĚSNĚNÍ KE STÁVAJÍCÍ FASÁDĚ)

- Ud=1,4 W/m²K

ŘEZ SCHODIŠTĚM
STÁVAJÍCÍ STAV

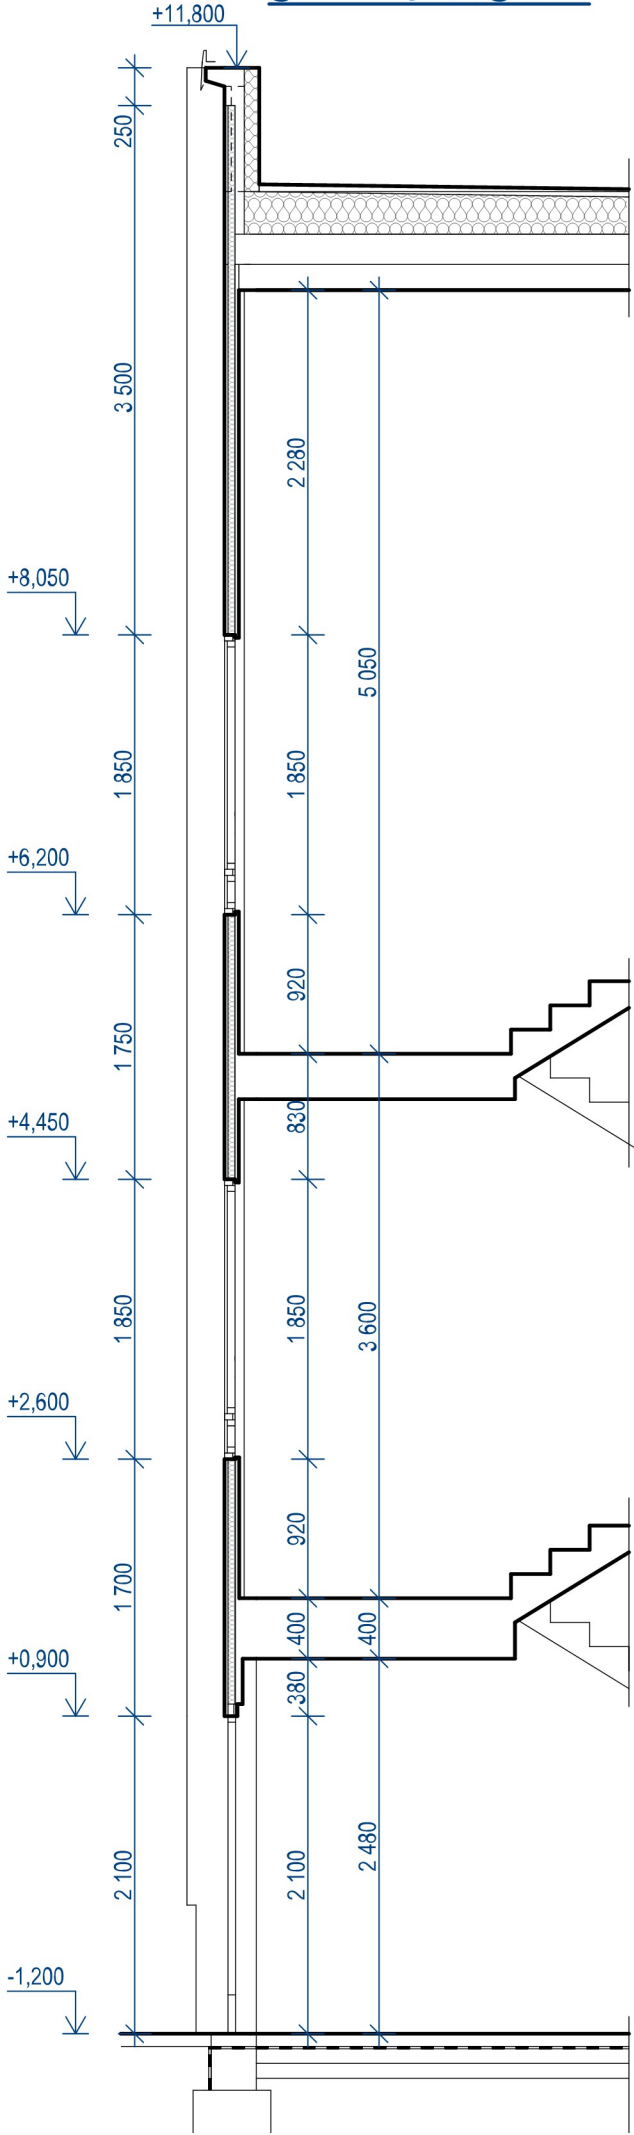

ŘEZ SCHODIŠTĚM
NOVÝ STAV

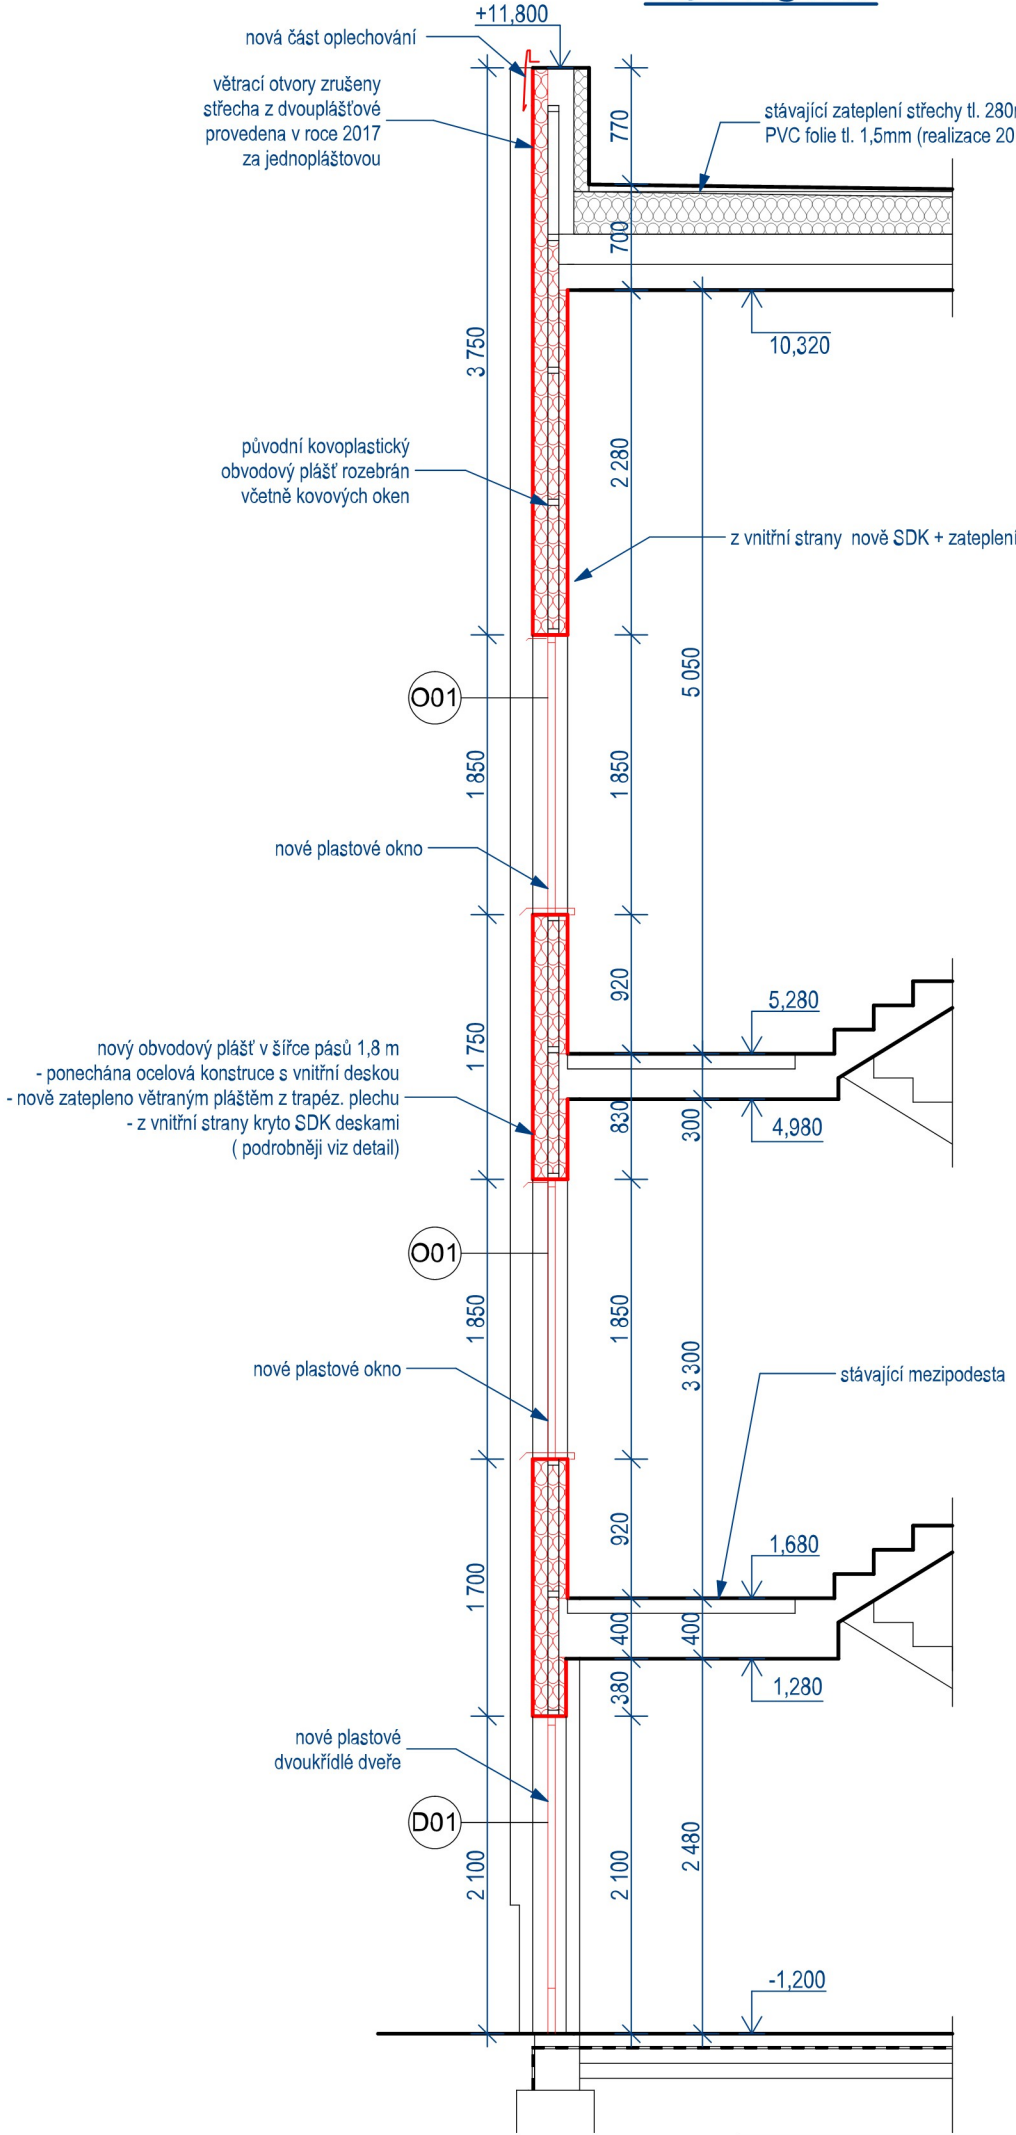


FOTO VÝCHODNÍ FASÁDY

- PÁS OKEN VE SCHODIŠŤOVÉM PROSTORU
- KONSTRUKCE BOLETICKÝ PANEL



STAVBA :		STAVEBNÍ ÚPRAVY FASÁDY ŽŠ-ÚSTECKÁ Č.P. 598		T&T PROJEKT s.r.o. MILIČOVA 314, 566 01 VYSOKÉ MÝTO IČO: 176 43 597, DIČ: CZ17643597 www.tt-projekt.cz	
STUPEŇ :		DOKUMENTACE PRO PROVÁDĚNÍ STAVBY			
INVESTOR :		MĚSTO ČESKÁ TŘEBOVÁ, STARÉ NÁM. 78, Č.TŘEBOVÁ		DATUM : 03/2025	
MÍSTO STAVBY :		ČESKÁ TŘEBOVÁ		ZAK. ČÍSLO : 17/2025	
VEDOUČÍ ZAKÁZKY :		ING. PETR ABSOLON		ČÍSLO PARÉ :	
ZODP. PROJEKTANT :		ING. PETR ABSOLON			
VYPRACOVAL :		ING. PETR ABSOLON			
VÝKRES :		OBVOD. PLÁŠŤ - ÚPRAVY		PROJESE : D.1.1. - ARCH. STAV.ŘEŠ. MĚŘÍTKO : 1:50	
				FORMÁT : D1.1.2	