



SNÍŽENÍ OBRUB U MÍSTA PRO OSOBY S OMEZENÍM V POHYBU - DVOJMÍSTO KOLMÉ

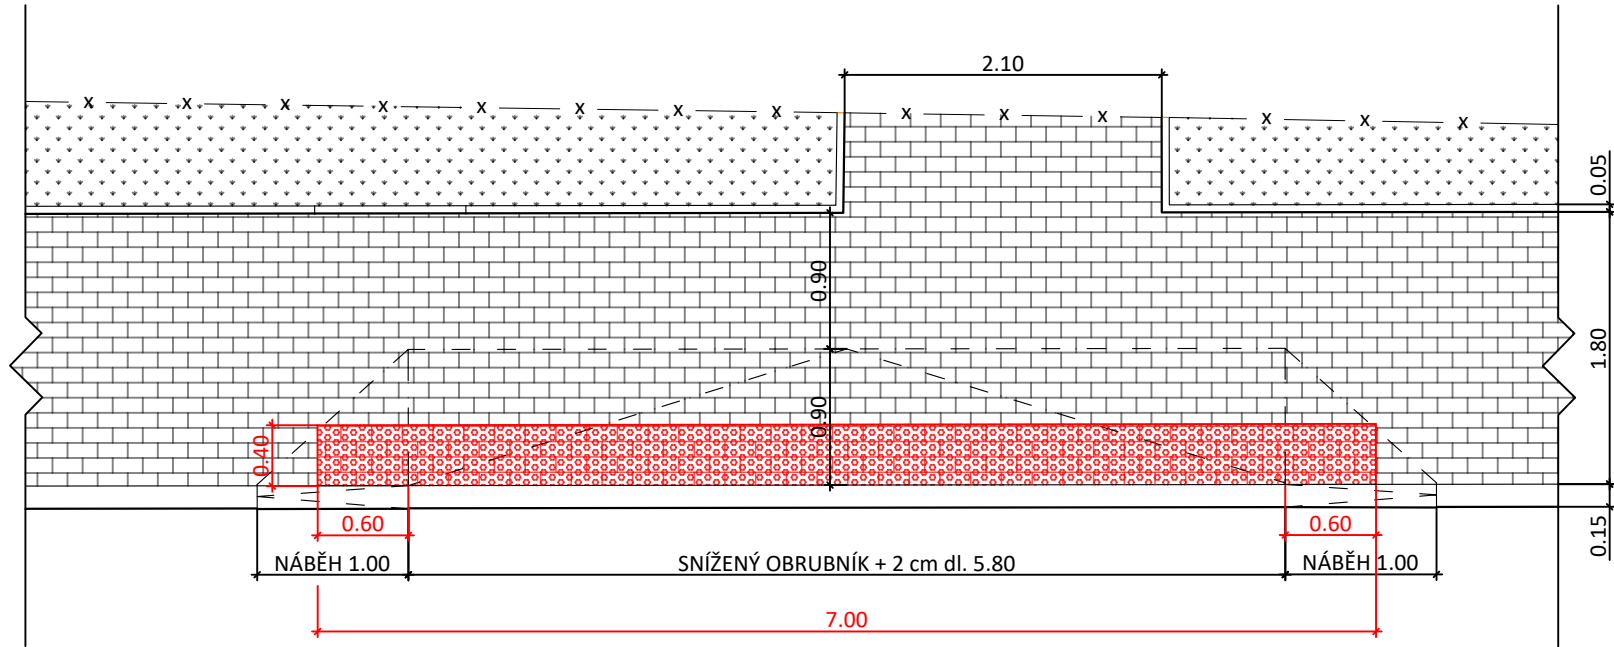

SNÍŽENÍ OBRUB U MÍSTA PRO OSOBY S OMEZENÍM V POHYBU - JEDNO ŠIKMÉ STÁNÍ
ZAČÁTEK ÚSEKU

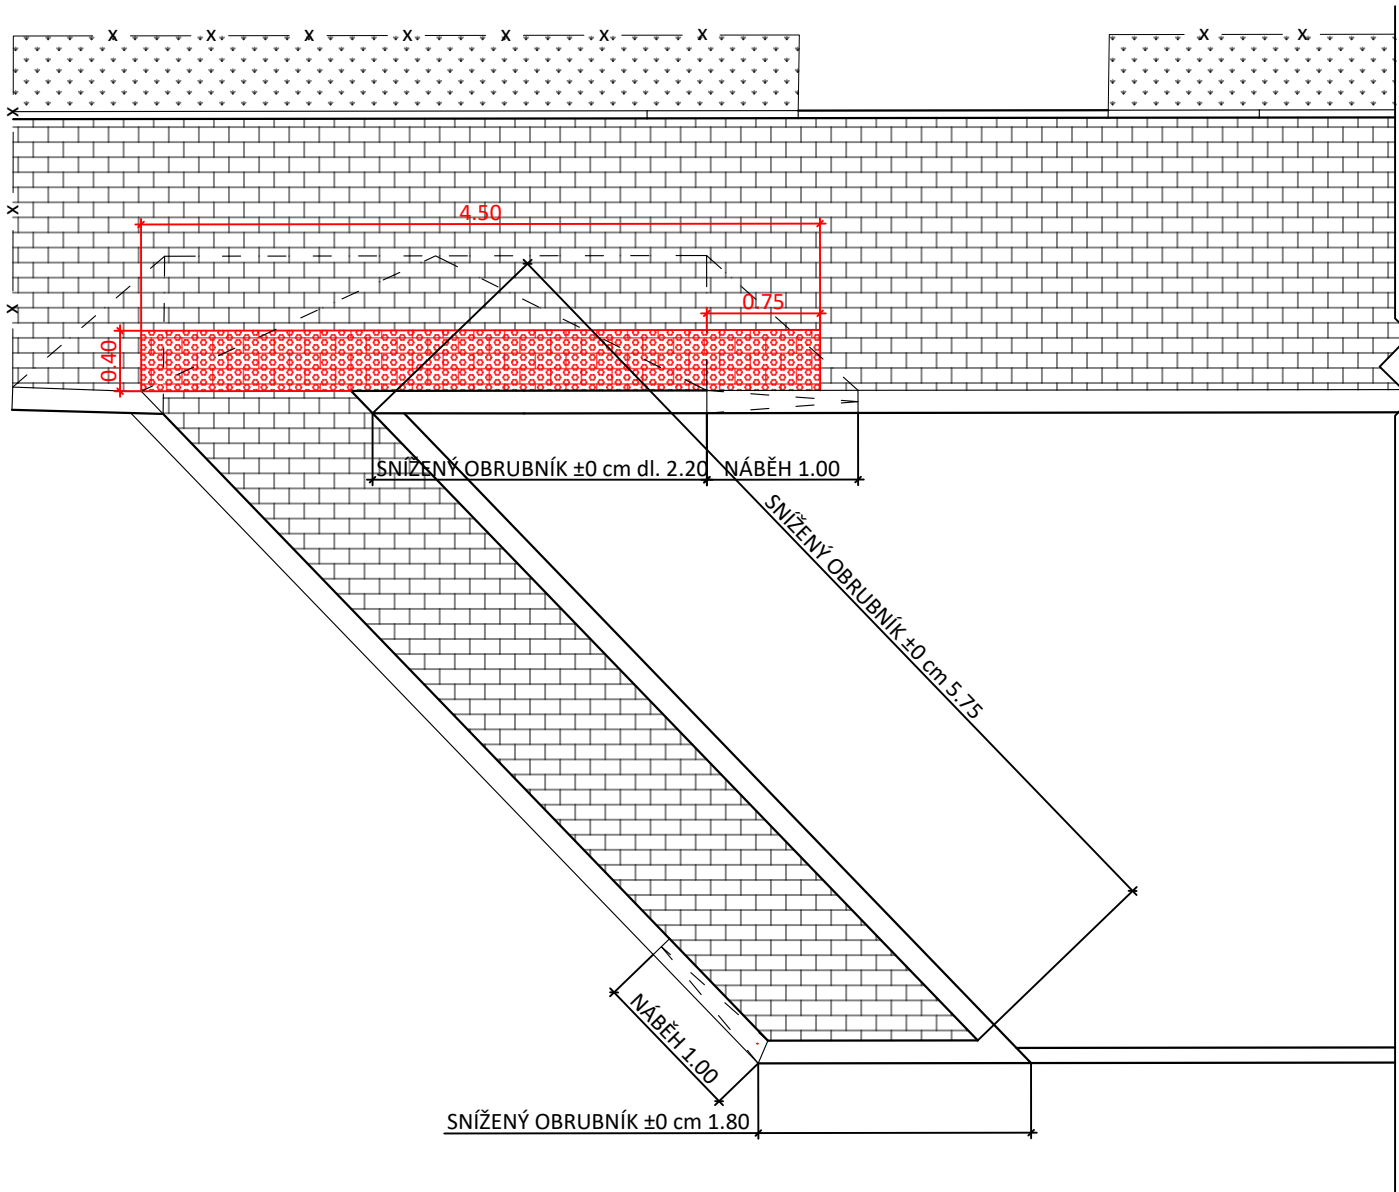

LEGENDA

- DLAŽBA ČERVENÁ, RELIÉFNÍ, SLEPECKÁ
- DLAŽBA ČERVENÁ, HLADKÁ S FAZETAMI
- DLAŽBA ŠEDÁ, PARKETA, S FAZETAMI
- PLOCHA ZELENĚ

GENERÁLNÍ PROJEKTANT

PČDP s.r.o.
TRSTĚNICKÁ 532
570 01 LITOMÝŠL

IČO: 08905738
ID SCHRÁNKY: 9yypxpx
PCDP.PROJEKCE@GMAIL.COM

ZPRACOVATEL SO



VÝŠKOVÝ SYSTÉM: BPV
SOUŘADNICOVÝ SYSTÉM: S-JTSK
AUTORIZAČNÍ RAŽÍTKO

STAVEBNÍ OBJEKT

VYPRACOVAL	KONTROLOVAL	ZODPOVĚDNÝ PROJEKTANT
Ing. MICHAL STŘEŠTÍK	Ing. MICHAL STŘEŠTÍK	Ing. MICHAL STŘEŠTÍK
TRAŤOVÝ ÚSEK	ČESKÁ TŘEBOVÁ	
OBJEDNATEL	MĚSTO ČESKÁ TŘEBOVÁ	
AKCE		
ČESKÁ TŘEBOVÁ - ŘEŠENÍ STATICKÉ DOPRAVY V LOKALITĚ TRÁVNÍK - U PUCHOLTŮ		
PŘÍLOHA		
DETAILY BEZBARIÉROVÝCH ÚPRAV		

FORMÁT	4 A4	
DATUM	05/2025	
Č. ZAKÁZKY	34/2023	
STUPEŇ		ČÍSLO KOPIE
PDPS		
MĚŘÍTKO	1:50	
PŘÍLOHA Č.	D.9.2	