


KRAJ:	PARDUBICKÝ
OKRES:	ÚSTÍ NAD ORLICÍ
DRUH ÚZEMÍ:	OSTATNÍ PLOCHA

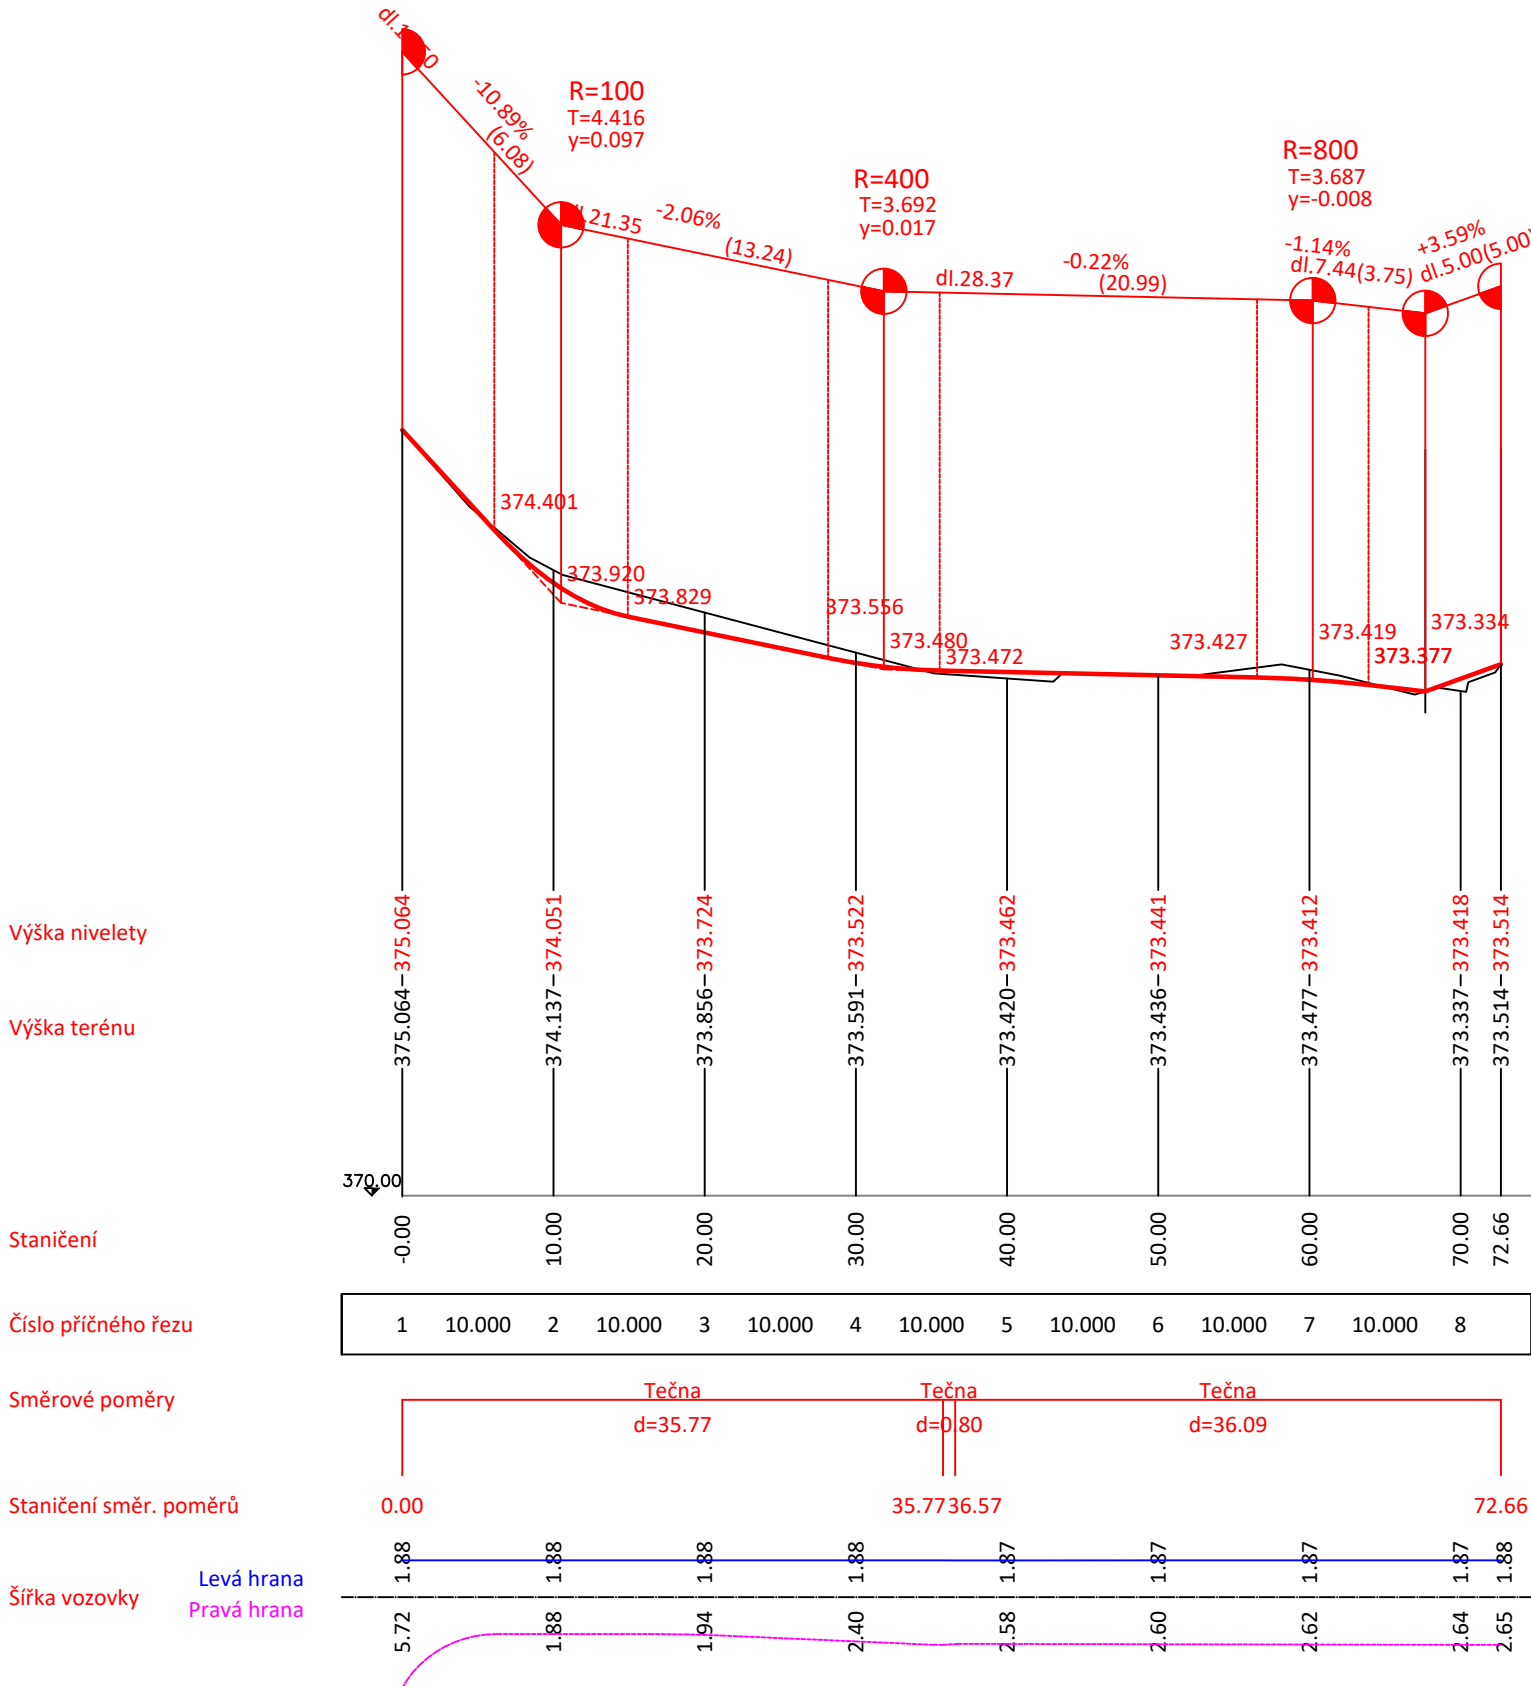

GENERÁLNÍ PROJEKTANT

PČDP s.r.o.
TRSTĚNICKÁ 532
570 01 LITOMYŠL

IČO: 08905738
ID SCHRÁNKY: 9yypppx
PCDP.PROJEKCE@GMAIL.COM

ZPRACOVATEL SO



VÝŠKOVÝ SYSTÉM: BPV
SOUŘADNICOVÝ SYSTÉM: S-JTSK

AUTORIZAČNÍ RAZÍTKO

STAVEBNÍ OBJEKT
SO 101 - KOMUNIKACE

VYPRACOVAL	KONTROLOVAL	ZODPOVĚDNÝ PROJEKTANT
Ing. MICHAL STŘEŠTÍK	Ing. MICHAL STŘEŠTÍK	Ing. MICHAL STŘEŠTÍK
TRAŤOVÝ ÚSEK	ČESKÁ TŘEBOVÁ	
OBJEDNATEL	MĚSTO ČESKÁ TŘEBOVÁ	

AKCE	FORMÁT	3 A4
	DATUM	05/2025
	Č. ZAKÁZKY	34/2023
	STUPEŇ	PDP5
PŘÍLOHA	MĚŘÍTKO	1:500/50
	PŘÍLOHA Č.	D.3

ČESKÁ TŘEBOVÁ - ŘEŠENÍ STATICKÉ DOPRAVY
V LOKALITĚ TRÁVNÍK - U PUCHOLTŮ

PODROBNÝ PODÉLNÝ PROFIL