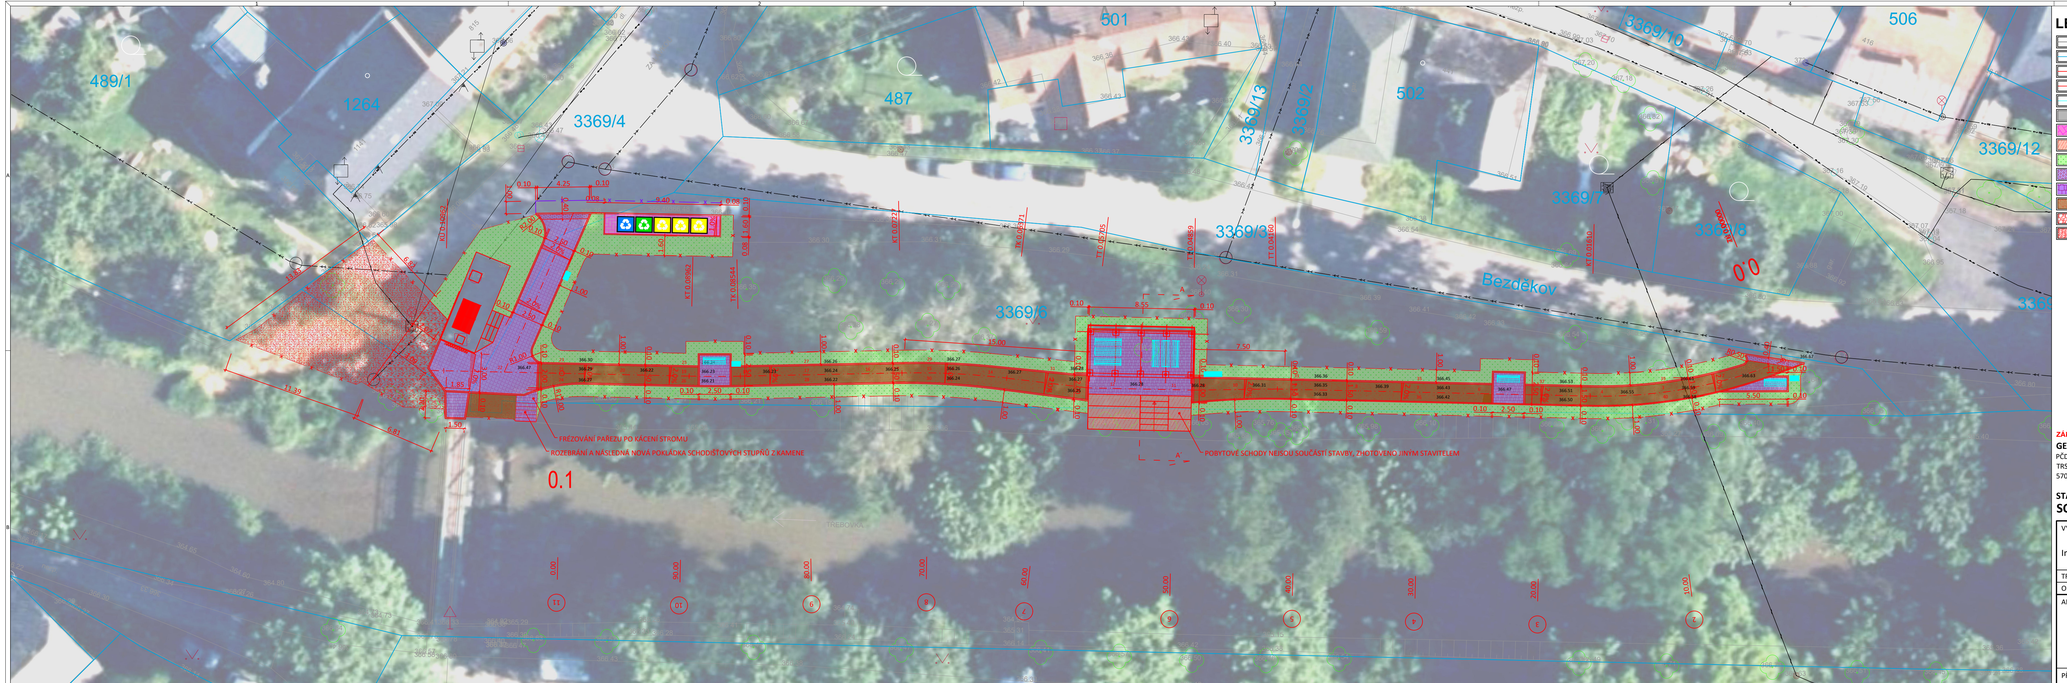

LEGENDA

- STÁVAJÍCÍ STAV
- HRANICE PARCEL
- HRANICE STAVBY
- NOVÝ NÁVRH STAVBY
- MOBILIÁŘ PARKU
- ASF. KRYT VOZOVKY
- DLAŽBA CHODNÍKU + VRSTVA SC
- BETONOVÝ KRYT C20/25XF3 TL. min. 120 mm
- ZELEŇ V ROVINĚ NEBO SVAHU 1:5
- KONTRASTNÍ, RELIÉFNÍ DLAŽBA
- POVRCH Z ŽULOVÉ KOSTKY
- MLATOVÁ KONSTRUKCE
- ZÁSYP SVAHU ŠTĚRKEM 63/125 tl. 200 mm
- ZPEVNĚNÍ ŠTĚRKEM 16/32 tl. 200 mm

LEGENDA STÁVAJÍCÍCH SÍTÍ

- VSČT - VODOVOD
- VSČT - KANALIZACE SPLAŠKOVÁ
- ELEKTRO - SILOVÝ KABEL
- SDĚLOVACÍ KABEL, RŮZNÍ SPRÁVCI

S
Z V
J

ZÁKRES INŽENÝRSKÝCH SÍTÍ JE POUZE INFORMATIVNÍ, PŘED ZAHÁJENÍM VEŠKERÝCH STAVEBNÍCH PRACÍ JE NUTNO TYTO SÍTĚ PŘESNĚ VYTÝČIT

GENERÁLNÍ PROJEKTANT

PČDP s.r.o.
TRSTĚNICKÁ 532
570 01 LITOMYŠL

IČO: 08905738
ID SCHRÁNKY: 9yypxpx
PCDP.PROJEKCE@GMAIL.COM

ZPRACOVATEL SO

PČDP

VÝŠKOVÝ SYSTÉM: BPV
SOUŘADNICOVÝ SYSTÉM: S-JTSK

AUTORIZAČNÍ RAZÍTKO

STAVEBNÍ OBJEKT

SO 101 - KOMUNIKACE

VYPRACOVAL	KONTROLOVAL	ZODPOVĚDNÝ PROJEKTANT
Ing. MICHAL STŘEŠTÍK	Ing. MICHAL STŘEŠTÍK	Ing. MICHAL STŘEŠTÍK

TRATOVÝ ÚSEK	Česká Třebová
OBJEDNATEL	Město Česká Třebová

AKCE

PARKY NÁBŘEŽÍ TŘEBOVKY, LOKALITA BEZDĚKOV

FORMÁT	5 A4
DATUM	04/2025
Č. ZAKÁZKY	21/2025
STUPEŇ	PDPS
ČÍSLO KOPIE	
MĚŘÍTKO	1:200
PŘÍLOHA Č.	D.1.2.2

PŘÍLOHA

PODROBNÁ SITUACE KOMUNIKACE - ORTOFOTO