
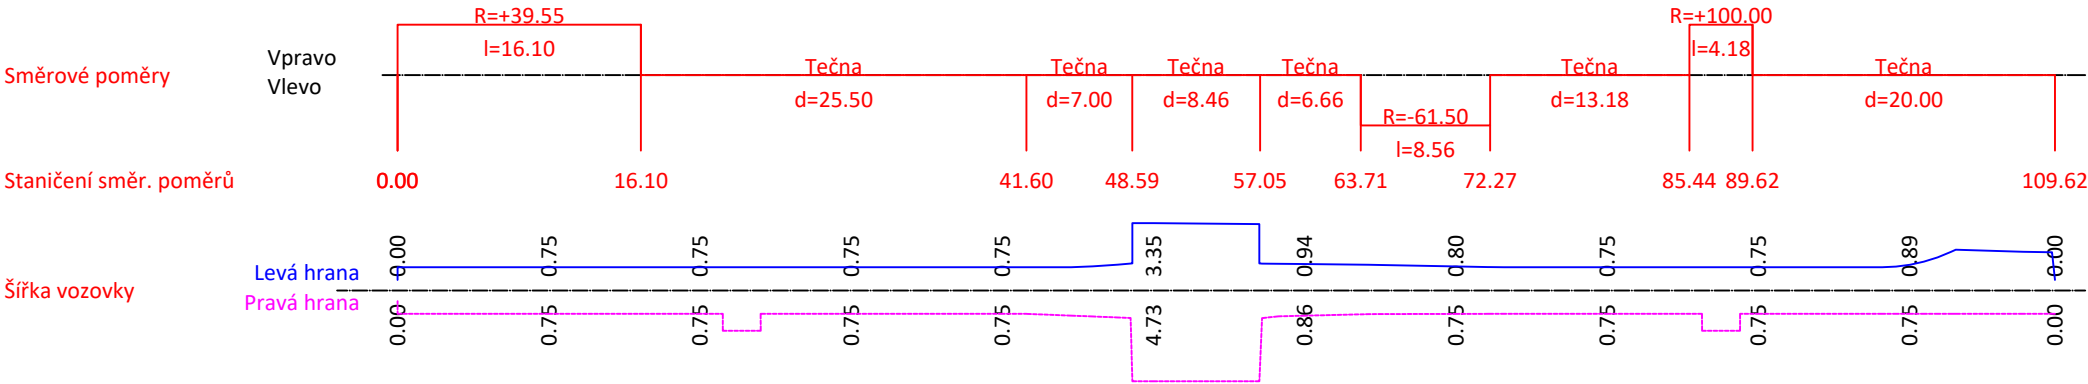


KRAJ:
OKRES::
DRUH ÚZEMÍ:

PARDUBICKÝ
ÚSTÍ NAD ORLICÍ
OSTATNÍ PLOCHA

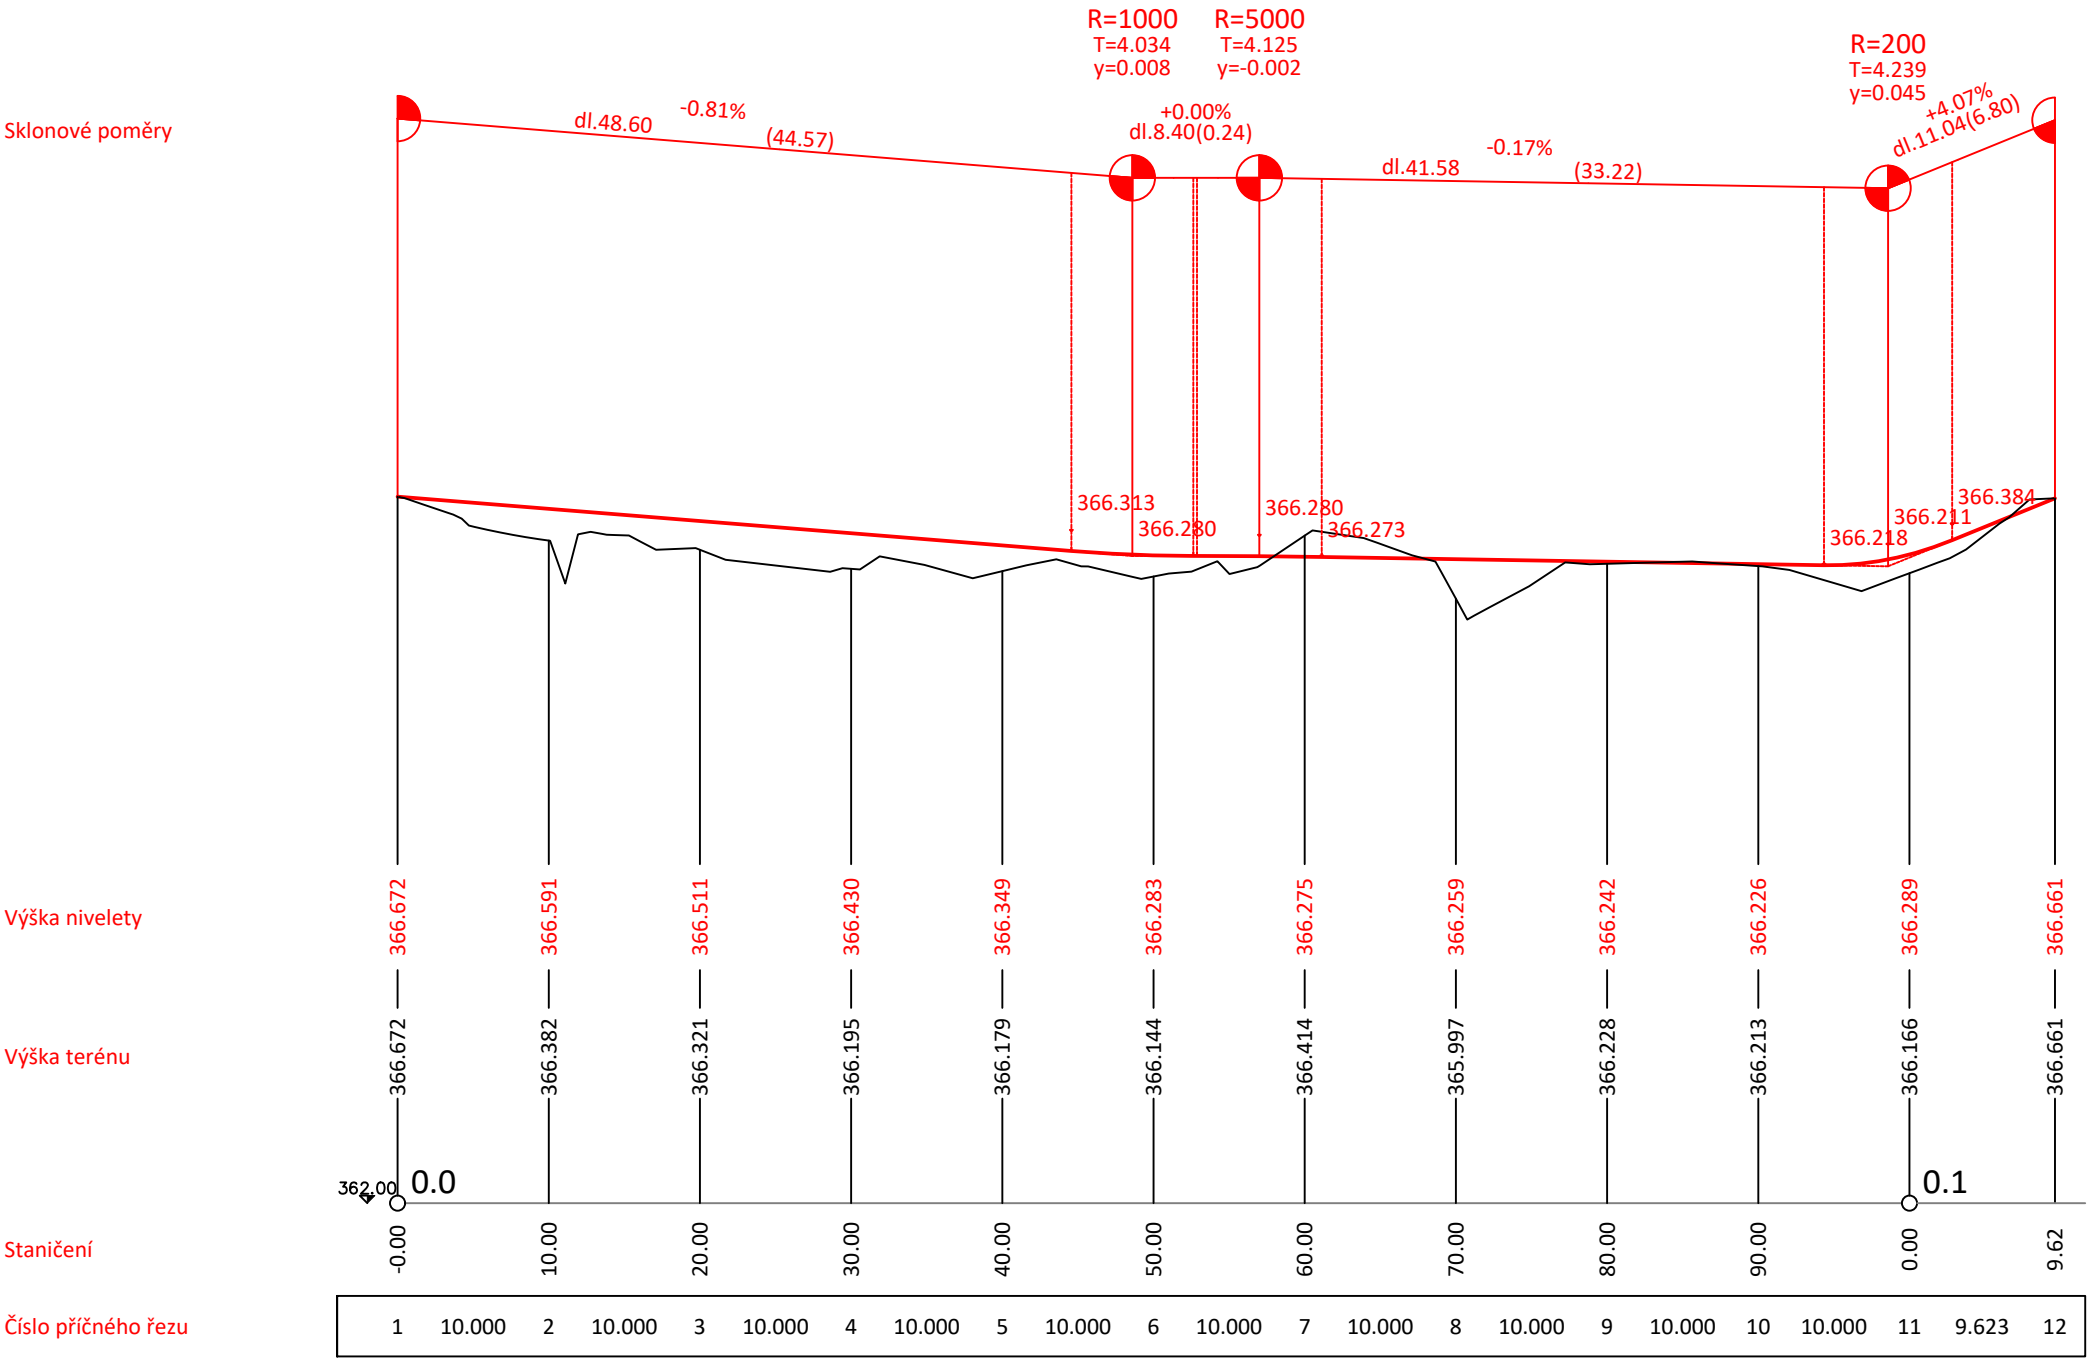

LEGENDA

- STÁVAJÍCÍ STAV
- NOVÝ NÁVRH STAVBY

GENERÁLNÍ PROJEKTANT

PČDP s.r.o.
TRSTĚNICKÁ 532
570 01 LITOMYŠL

IČO: 08905738
ID SCHRÁNKY: 9yypxpx
PCDP.PROJEKCE@GMAIL.COM

ZPRACOVATEL SO



VÝŠKOVÝ SYSTÉM: BPV
SOUŘADNICOVÝ SYSTÉM: S-JTSK

AUTORIZAČNÍ RAZÍTKO

STAVEBNÍ OBJEKT SO 101 - KOMUNIKACE

VYPRACOVAL	KONTROLOVAL	ZODPOVĚDNÝ PROJEKTANT
Ing. MICHAL STŘEŠTÍK	Ing. MICHAL STŘEŠTÍK	Ing. MICHAL STŘEŠTÍK
TRAŤOVÝ ÚSEK	Česká Třebová	
OBJEDNATEL	Město Česká Třebová	

AKCE	FORMÁT	3 A4
	DATUM	04/2025
	Č. ZAKÁZKY	21/2025
	STUPEŇ	PDPS
PŘÍLOHA	MĚŘÍTKO	1:500/50
	PŘÍLOHA Č.	D.1.3

PARKY NÁBŘEŽÍ TŘEBOVKY, LOKALITA BEZDĚKOV