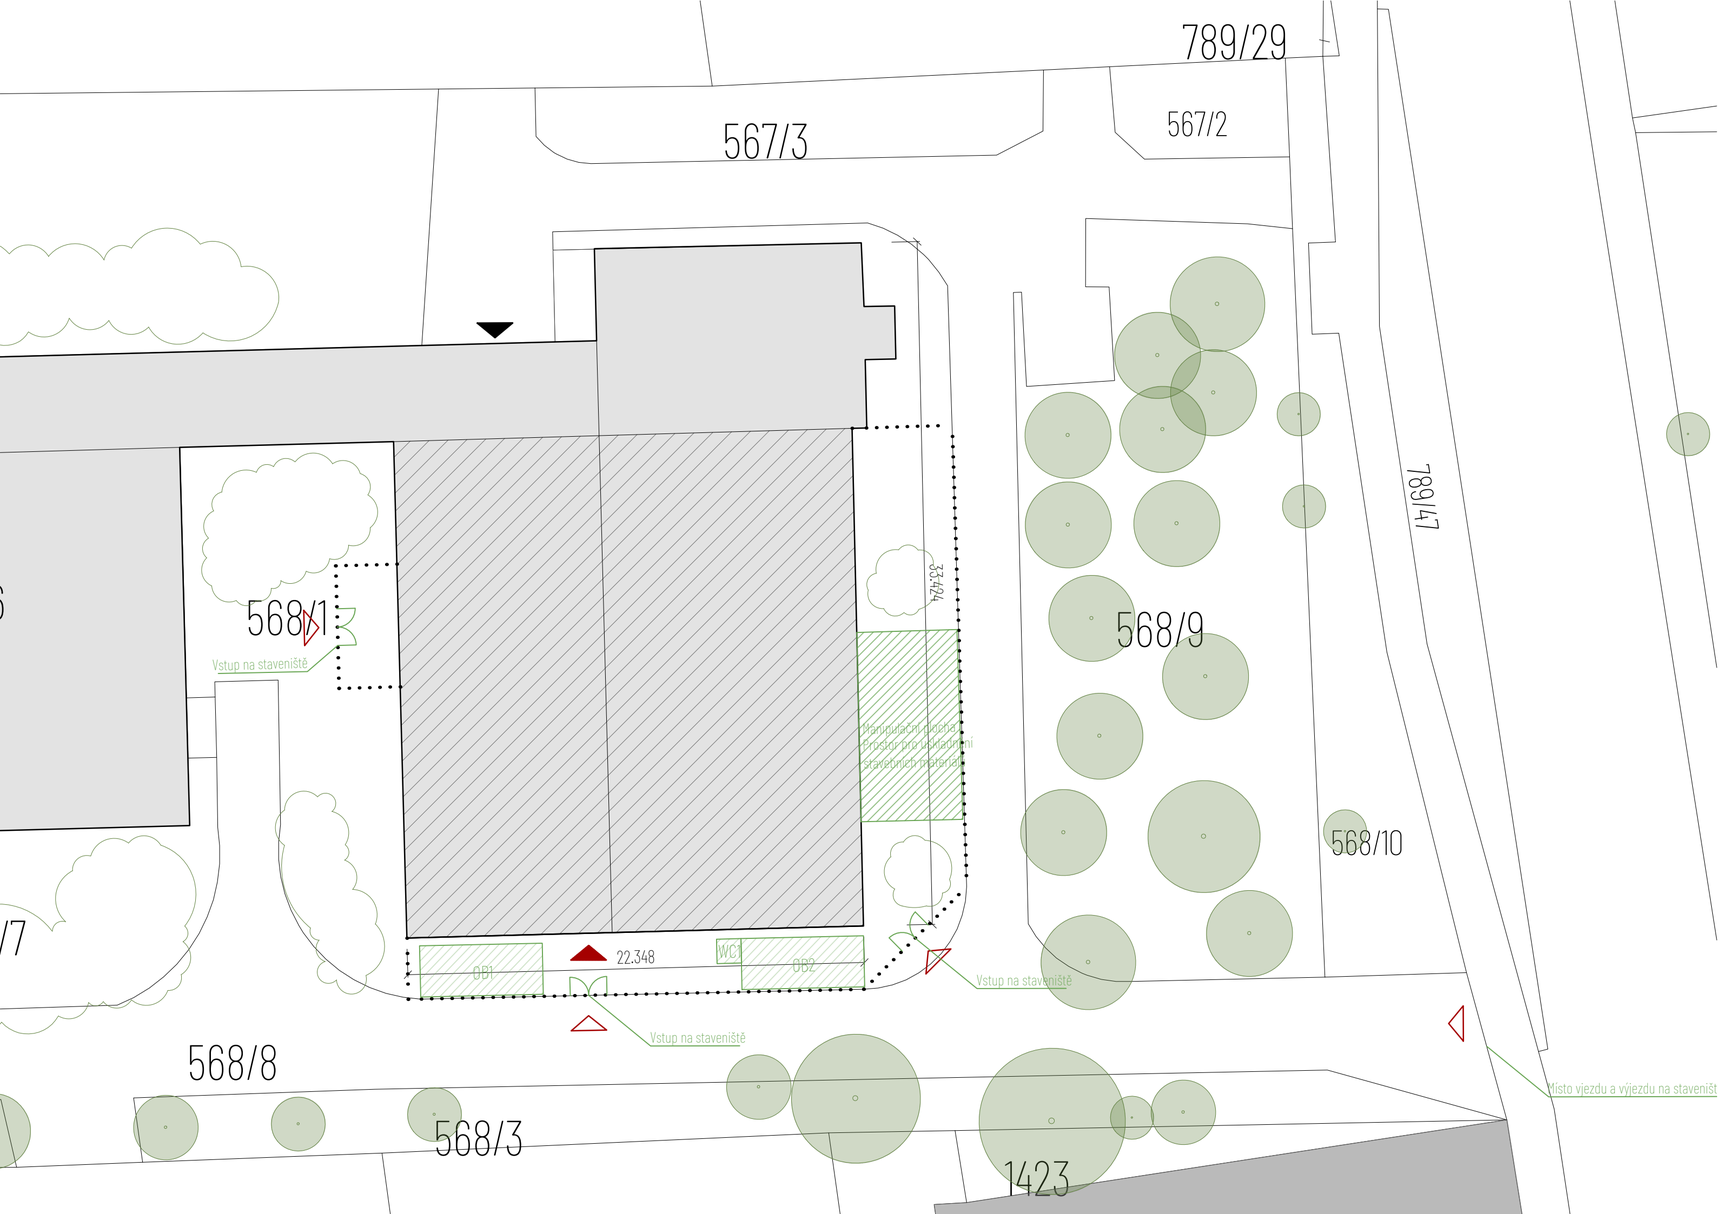

Rekonstrukce tělocvičny ZŠ - Česká Třebová

Parcelní číslo:	1196
Obec:	Česká Třebová [580031]
Katastrální území:	Parník [621820]
Druh pozemku:	zastavěná plocha a nádvoří

Výpis stavebních objektů

SO 01 Tělocvična - 543 m^2

Stavební objekt SO 01 - Tělocvična je umístěn na pozemku: p.č. 1196

Legenda

- Hranice katastru nemovitostí
- Budova ZŠ
- Řešená část objektu
- Okolní zástavba
- Hlavní vstup do objektu | Stávající stav
- Vstup na staveniště
- Stávající vzrostlá zeleň
- Stávající křoví - opatřit při rekonstrukci proti poškození
- Vnější oplocení stáveniště
- Zelená - Objekty zařízení staveniště

OB1, OB2 Stavební obytná buňka

Ochranná a bezpečnostní pásma

Před zahájením zemních a výkopových prací je nutné přesné vytyčení všech sítí v dotčené oblasti a jejich zabezpečení proti mechanickému poškození - zajistí investor ve spolupráci s majiteli a provozovateli sítí

Stávající stromy musí být vystrojeny a chráněny proti poškození

Poznámky

Při zjištění jakýchkoliv nesrovnalostí mezi stavem na stavbě a dokumentací je nutné neprodleně kontaktovat autorský dozor či projektanta.

SPOLUPRÁCE
Projekční a inženýrská činnost
Pro Sportovní podlahy Zlín s.r.o.

VYPRACOVAL Ing. arch. Marko Kubovič, Ing. et Ing. arch. Jakub Mikel, Bc. Tamara Bartalová, Bc. Marek Velič
KONTAKT tel.: +420 730 931 793, E-mail: atelier@majag.cz

SPOLEČNOST
MAJAG
IČO: 09614702
DIČ: CZ09614702
602 00 Brno-střed
Malinovského náměstí 603/4,

ZODPOVĚDNÝ PROJEKTANT Ing. Jaroslav Čepický ČKAIT: č. 1004103, obor Pozemní stavby

INVESTOR
Česká Třebová
Ústecká 598,
560 02 Česká Třebová 2

ZAKÁZKA	Rekonstrukce tělocvičny ZŠ - Česká Třebová	Obec: / Katastrální území:	Česká Třebová [580031] / Parník [621820]	Parcelní číslo:	1196
STUPEŇ	Dokumentace pro provádění stavby	MĚŘÍTKO	1 : 200	DATUM	12/2024

ČÁST: Situační část

VÝKRES: Výkres zařízení staveniště

Č. VÝKRESU: C 1.03

SPORTOVNÍ PODLAHY ZLÍN

Sídlo: Mostní 5552, 760 01 Zlín
E-mail: projekce@spzlin.cz
tel.: +420 736 651 103