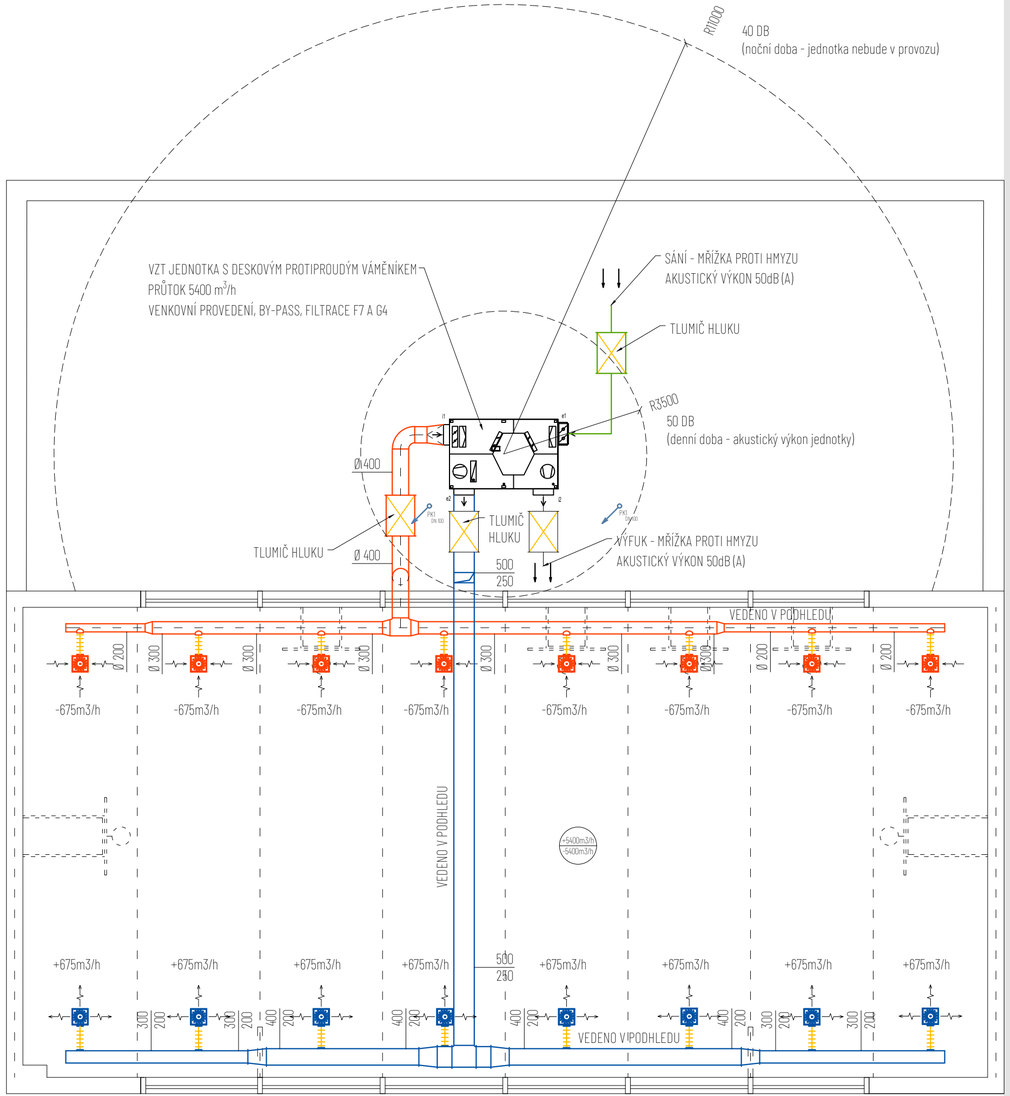

Rozvody vnitřních instalací

- Odvodní potrubí
- Přívodní potrubí
- Flex potrubí

SPOLUPRÁCE Projekční a inženýrská činnost Pro Sportovní podlahy Zlín s.r.o.	VYPRACOVAL Ing. arch. Marko Kubovič, Ing. et Ing. arch. Jakub Mikel, Bc. Tamara Bartalová, Bc. Marek Velič KONTAKT tel.: +420 730 931 793, E-mail: atelier@majag.cz	SPOLEČNOST MAJAG	IČO: 09614702 DIČ: CZ09614702 602 00 Brno-střed Malinovského náměstí 603/4,
ZODPOVĚDNÝ PROJEKTANT	Ing. Jaroslav Čepický ČKAIT: č. 1004103, obor Pozemní stavby	INVESTOR	Česká Třebová Ústecká 598, 560 02 Česká Třebová 2
ZAKÁZKA Rekonstrukce tělocvičny ZŠ - Česká Třebová	Obec: Česká Třebová [580031] Katastrální území: Parník [621820] Parcelní číslo: 1196	ČÁST	Vzduchotechnika
STUPEŇ Dokumentace pro provádění stavby	MĚŘÍTKO 1 : 100 DATUM 12/2024	VÝKRES	Střecha - vzduchotechnika
SPORTOVNÍ PODLAHY ZLÍN	Sídlo: Mostní 5552, 760 01 Zlín E-mail: projekce@spzlin.cz tel.: +420 736 651 103	Č. VÝKRESU	D.1.4 2.08