




HIP	Ing. arch. M. Kubovič, Ing. et Ing. arch. J. Mikel, Bc. T. Bartalová,		
Zodpovědný projektant	Ing. Jaroslav Čepický		
Vypracoval	Bc. Lukáš Ondříšek		
Kontroloval			
Investor Město Česká Třebová			
Stavba		Formát	A4
Rekonstrukce tělocvičny ZŠ - Česká Třebová		Datum	11/2024
SILNOPROUDÁ ELEKTROTECHNIKA		Účel	DPS
		Číslo zakázky	
Výkres		Měřítko	Číslo výkresu
Rozvaděč hala			D.1.4.g - 03

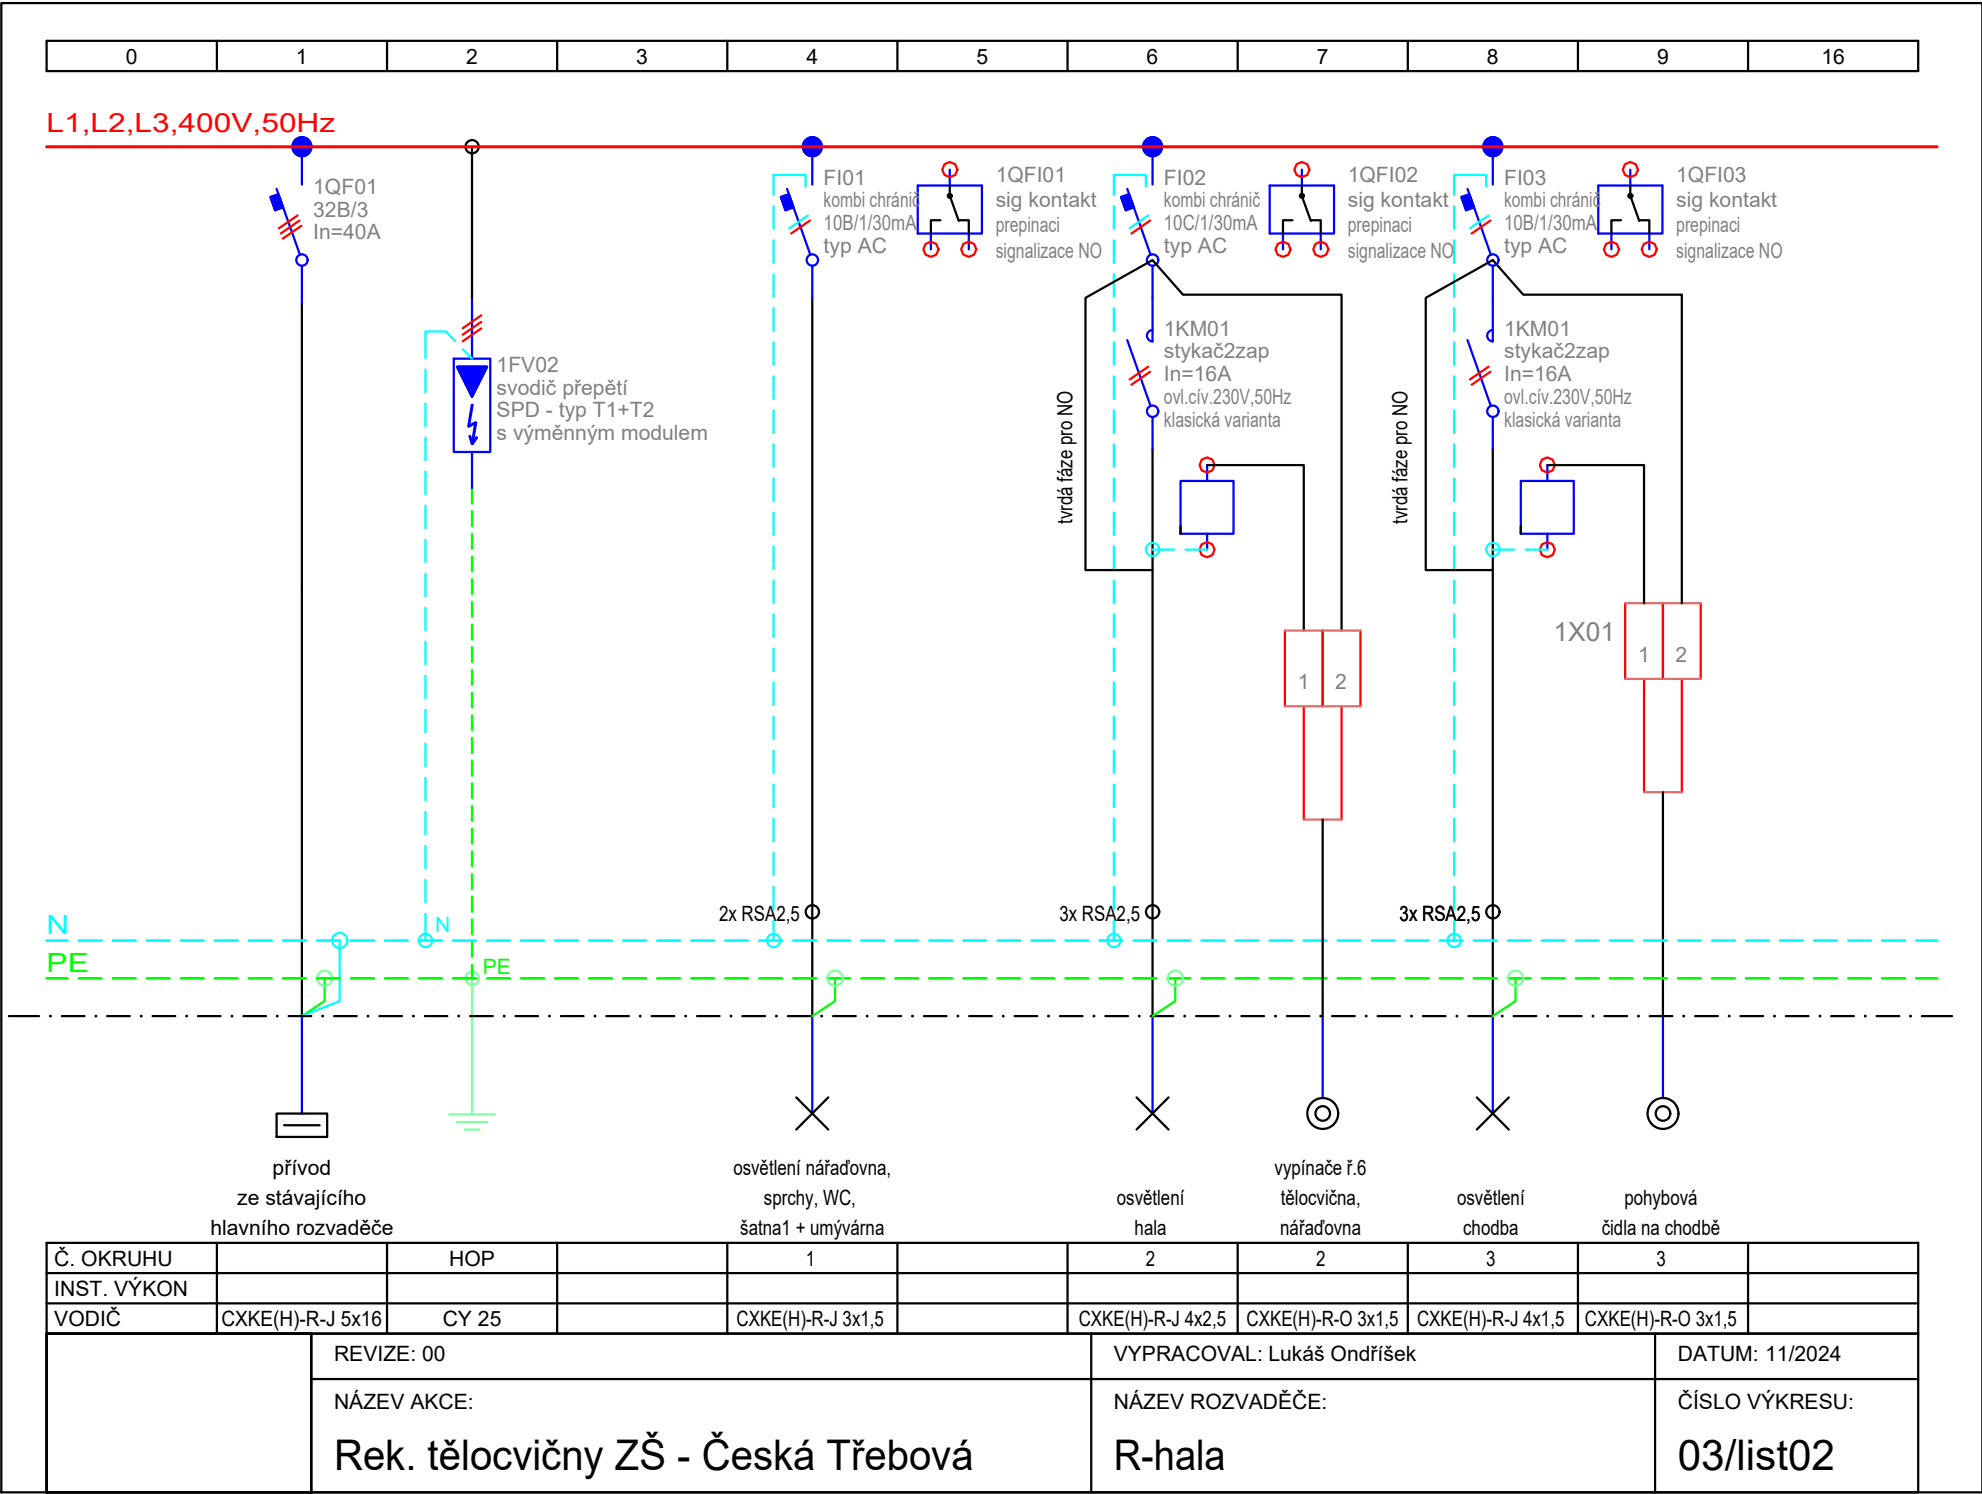

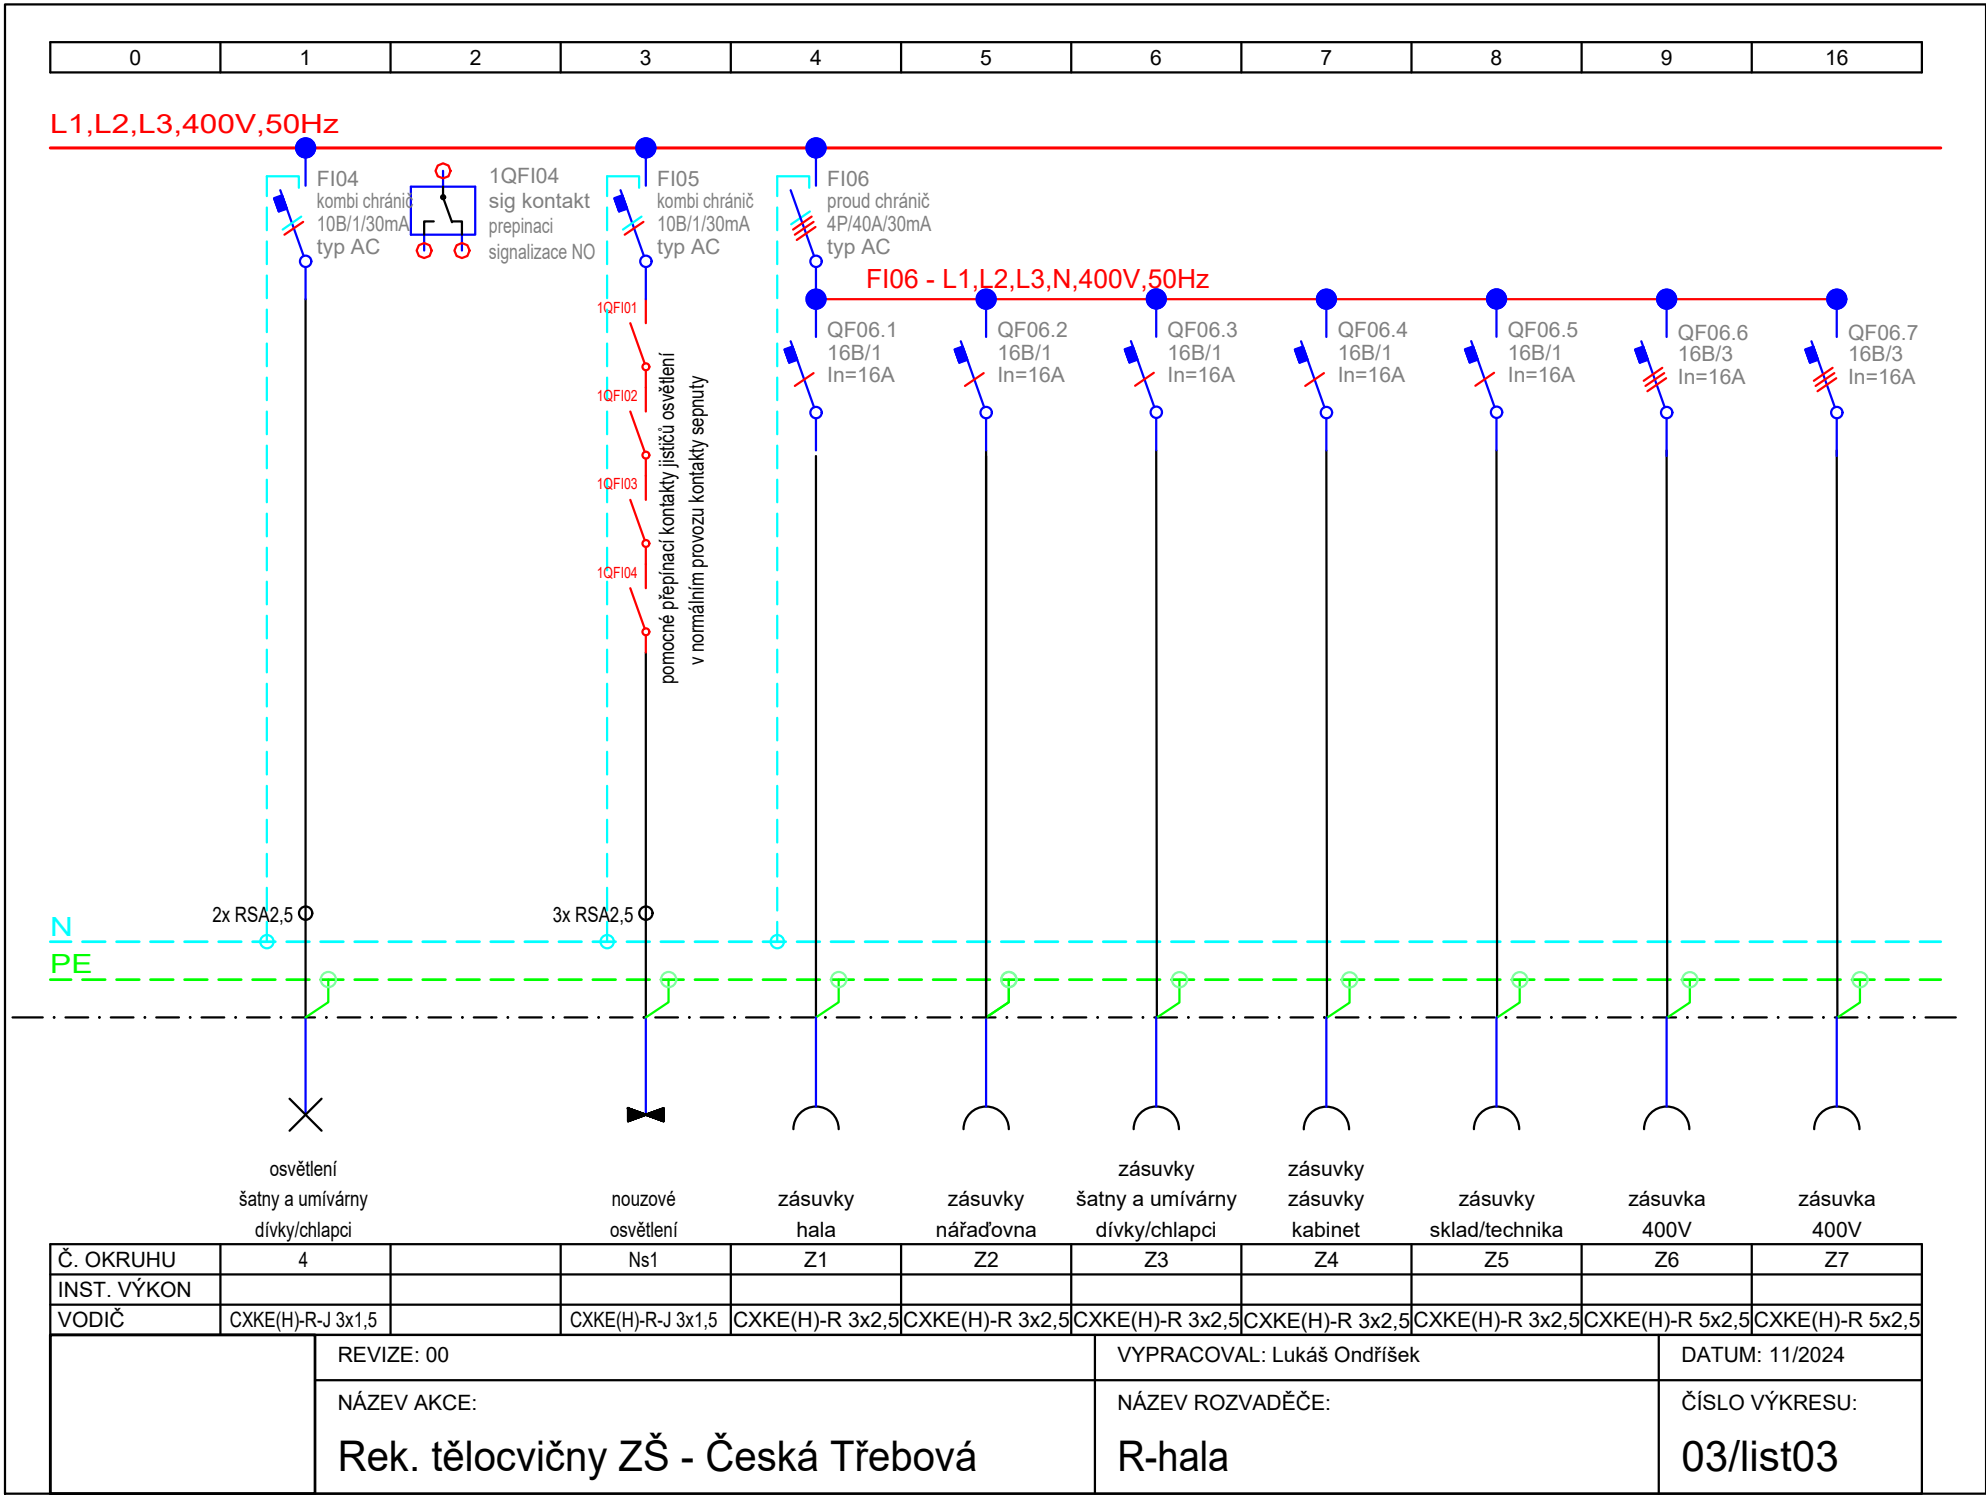

0	1	2	3	4	5	6	7	8	9	16
---	---	---	---	---	---	---	---	---	---	----

L1,L2,L3,400V,50Hz

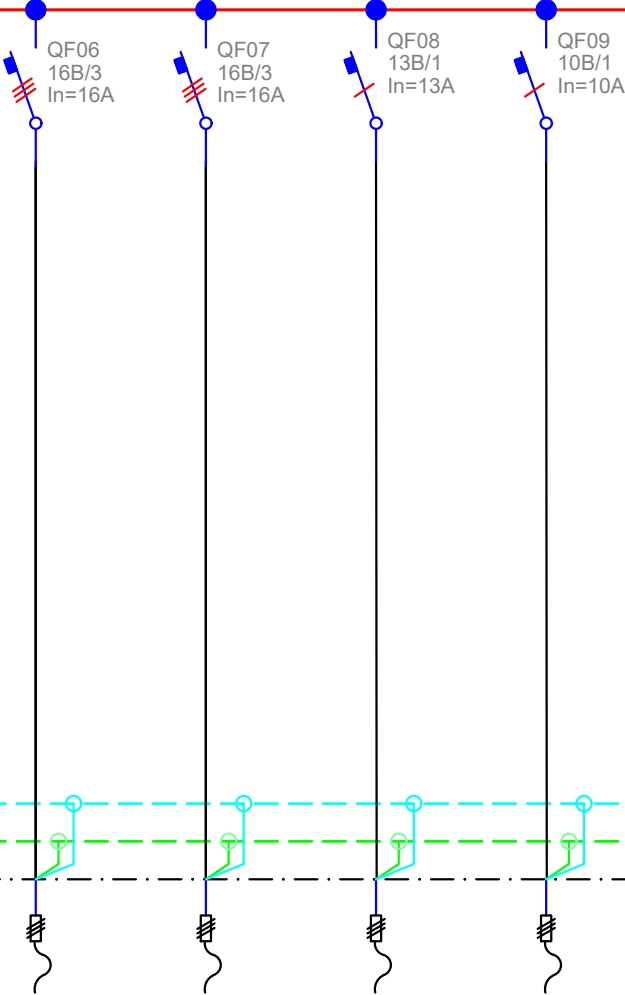

	VZT jednotka	VZT jednotka el. ohřev	vývody rolety	vývody otevírače oken					
Č. OKRUHU	VZT	VZT	roleta	okna					
INST. VÝKON									
VODIČ	CXKE(H)-R 5x2,5	CXKE(H)-R 5x2,5	CXKE(H)-R 3x1,5	CXKE(H)-R 3x1,5					
		REVIZE: 00				VYPRACOVAL: Lukáš Ondříšek			DATUM: 11/2024
		NÁZEV AKCE:				NÁZEV ROZVADĚČE:			ČÍSLO VÝKRESU:
		Rek. tělocvičny ZŠ - Česká Třebová				R-hala			03/list04