


UMÝVARNA, WC CHLAPCI - 1.06

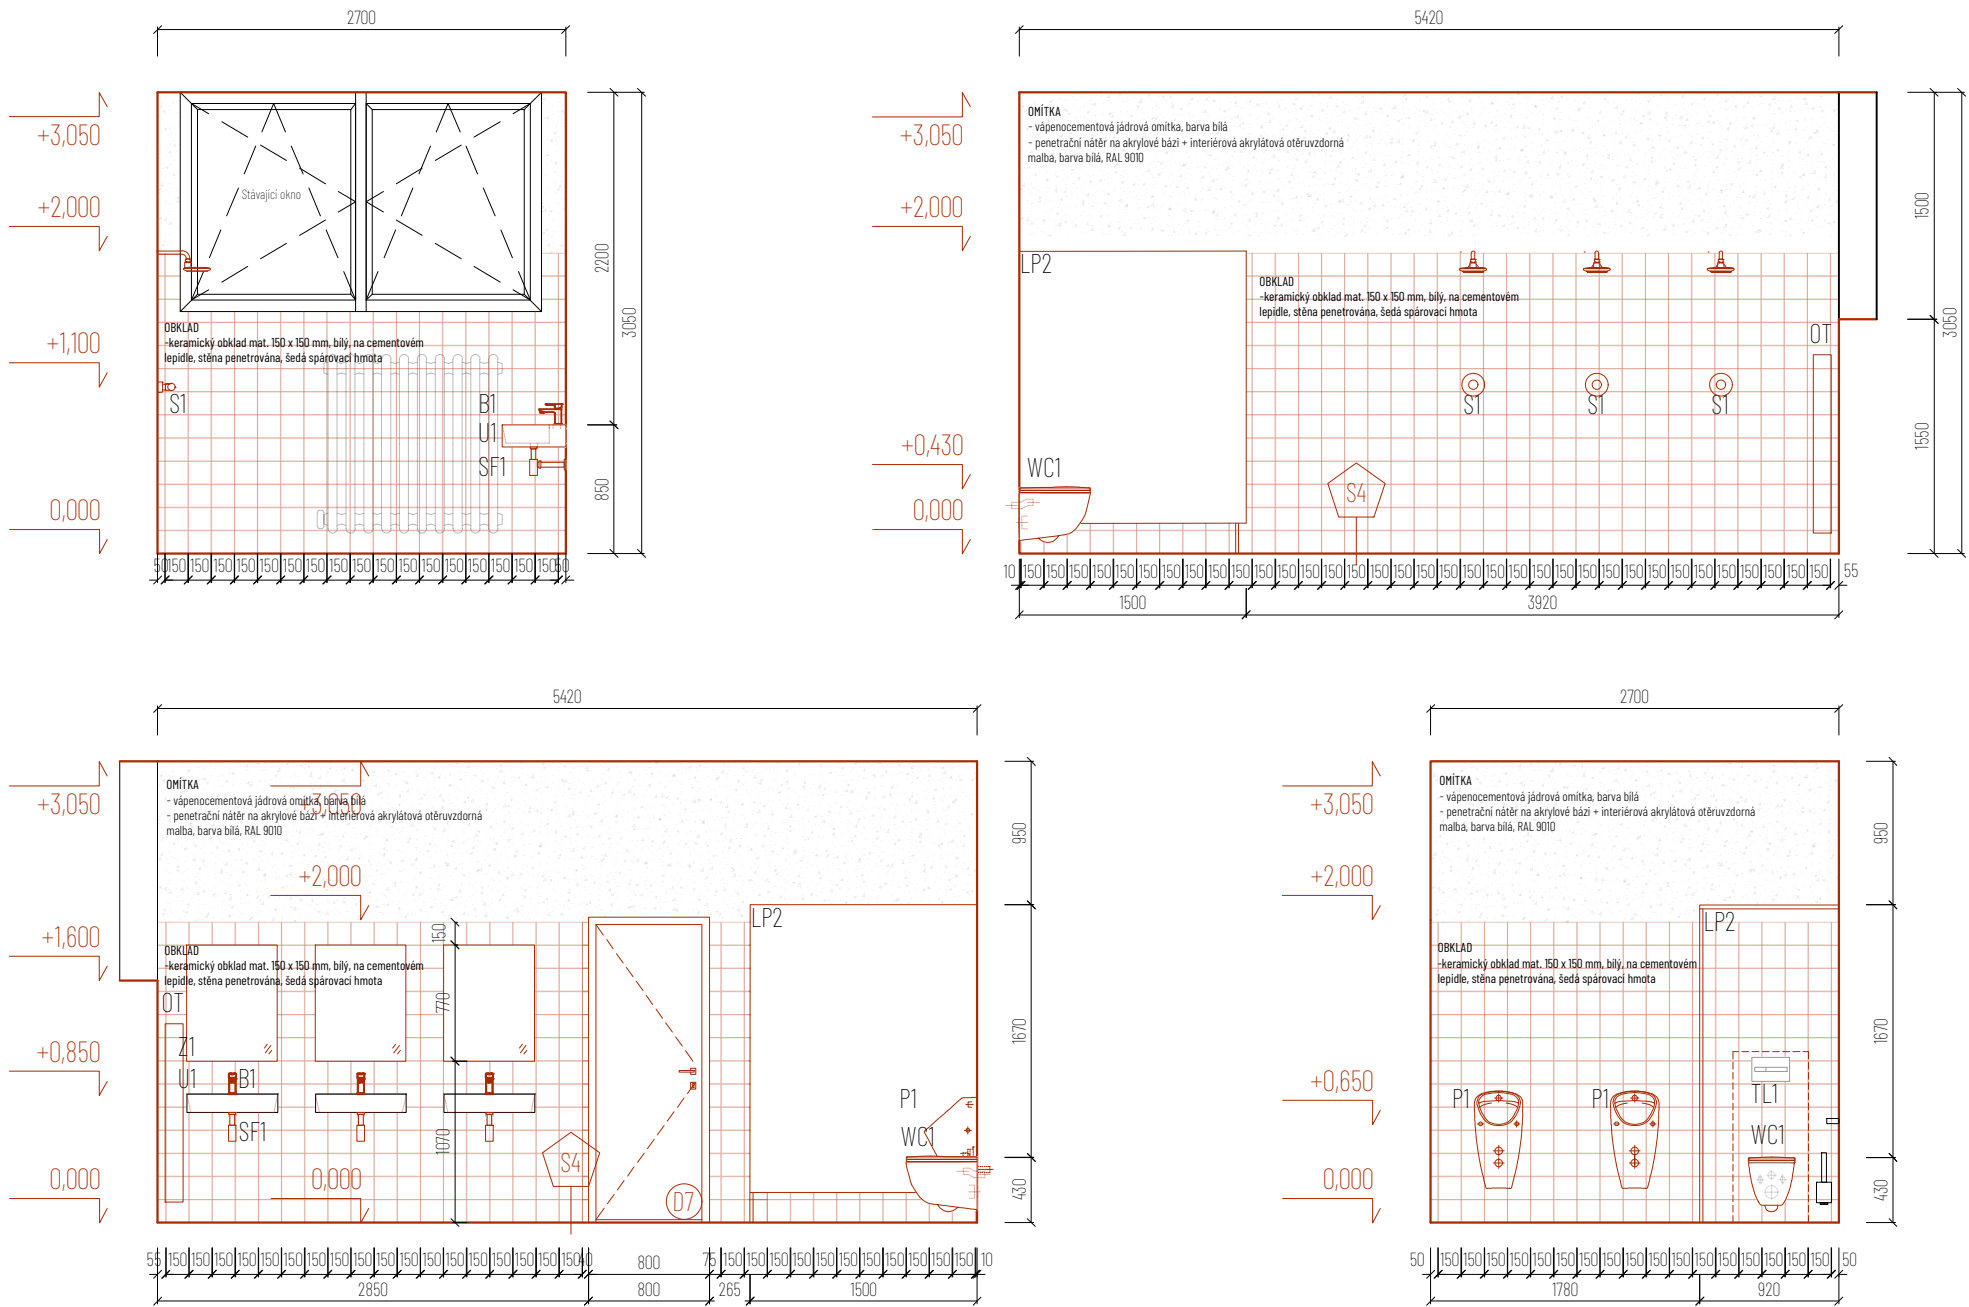

SPOLUPRÁCE Projekční a inženýrská činnost Pro Sportovní podlahy Zlín s.r.o.	VYPRACOVAL Ing. arch. Marko Kubovič, Ing. et Ing. arch. Jakub Mikel, Bc. Tamara Bartalová, Bc. Marek Velič KONTAKT tel.: +420 730 931 793, E-mail: atelier@majag.cz	SPOLEČNOST <b>MAJAG</b> IČO: 09614702 DIČ: CZ09614702 602 00 Brno-střed Malinovského náměstí 603/4,

ZAKÁZKA Rekonstrukce tělocvičny ZŠ - Česká Třebová	ZODPOVĚDNÝ PROJEKTANT Ing. Jaroslav Čepický ČKAIT: č. 1004103, obor Pozemní stavby	INVESTOR Česká Třebová Ústecká 598, 560 02 Česká Třebová 2

STUPEŇ Dokumentace pro provádění stavby	MĚŘÍTKO 1 : 50	DATUM 12/2024	ČÁST Architektonicko-stavební část	VÝKRES Pohledy - Nové konstrukce interiéru	Č. VÝKRESU D.11 <b>4.03e</b>

**SPORTOVNÍ PODLAHY ZLÍN**  
Sídlo: Mostní 5552, 760 01 Zlín  
E-mail: projekce@spzlin.cz  
tel.: +420 736 651 103