

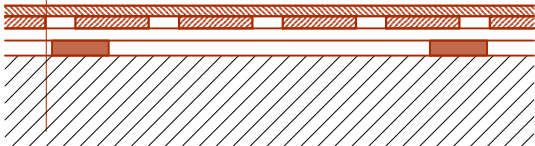


Legenda skladeb

S1 SKLADBA POVRCHU - SPORTOVNÍ DŘ. PODLAHA	celková tl. 66 mm
Sportovní podlaha Panel Doubleflex Olympia	tl. 14 mm
(třívrstvé prkno, pero a drážka)	
Plastová fólie z PE, volně položená	tl. 0,5 mm
Roznášecí rošt	tl. 16 mm
Roznášecí rošt	tl. 16 mm
Gumová pružná podložka 75x75 mm	tl. 20 mm
Pevný podklad (např. beton)	-

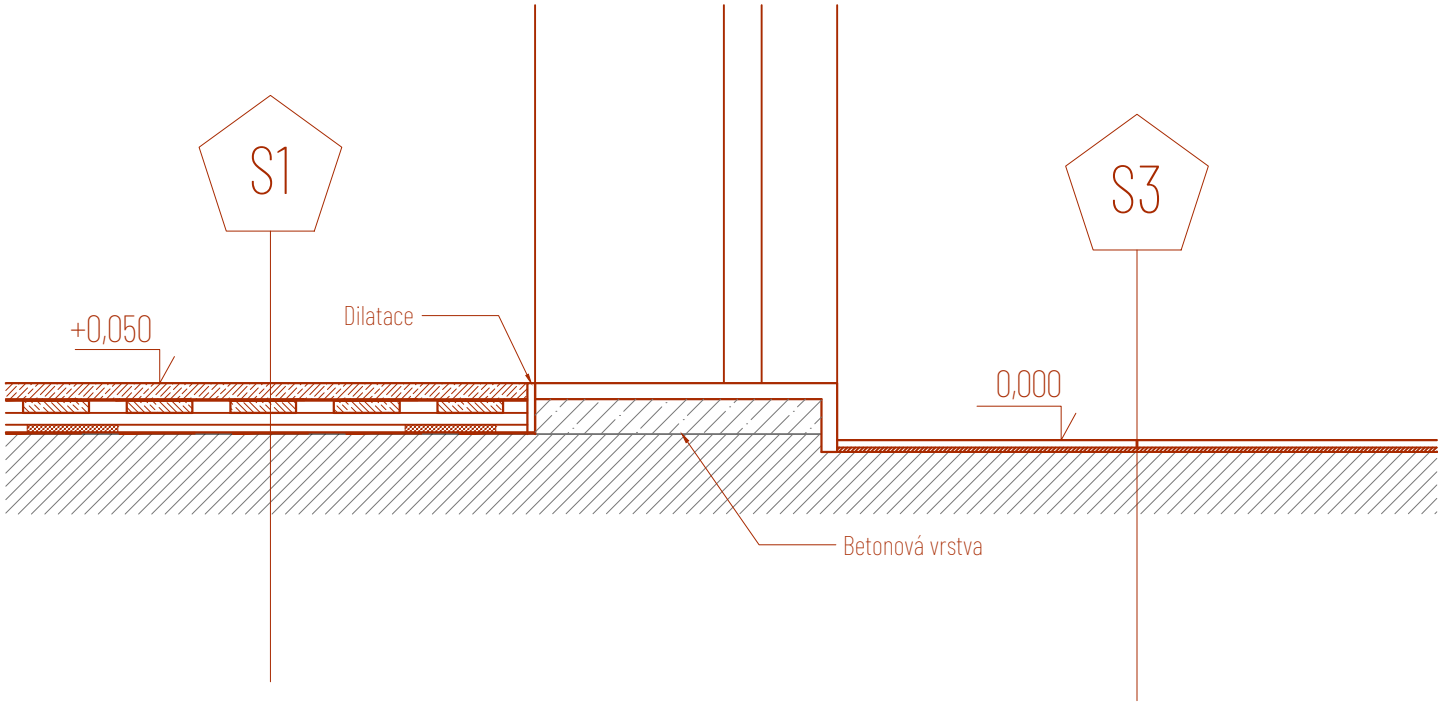

S4 SKLADBA POVRCHU - KERAMICKÁ DLAŽBA	
Nášlapná vrstva - velkoformátová keramická dlažba	tl. 10 mm
Jednosložkové, flexibilní lepidlo na bázi cementu	tl. 6 mm
Penetrační nátěr	-
Stávající podlaha	-

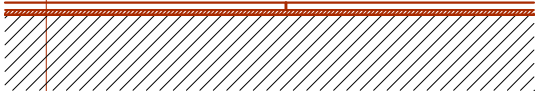

SPOLUPRÁCE	VYPRACOVAL	Ing. arch. Marko Kubovič, Ing. et Ing. arch. Jakub Mikel, Bc. Tamara Bartalová, Bc. Marek Velič
Projekční a inženýrská činnost	KONTAKT	tel.: +420 730 931 793, E-mail: atelier@majag.cz
Pro Sportovní podlahy Zlín s.r.o.		

SPOLEČNOST	IČO: 09614702
MAJAG	DIČ: CZ09614702
	602 00 Brno-střed
	Malinovského náměstí 603/4,

ZODPOVĚDNÝ PROJEKTANT	Ing. Jaroslav Čepický	ČKAIT: č. 1004103, obor Pozemní stavby
-----------------------	-----------------------	--

INVESTOR	Česká Třebová
	Ústecká 598,
	560 02 Česká Třebová 2

ZAKÁZKA	Rekonstrukce tělocvičny ZŠ - Česká Třebová	Obec: Česká Třebová [580031] Katastrální území: Parník [621820]	Parcelní číslo: 1196
STUPEŇ	Dokumentace pro provádění stavby	MĚŘÍTKO 1:10	DATUM 12/2024

ČÁST	Architektonicko-stavební část
VÝKRES	Detail
Č. VÝKRESU	D.1.1