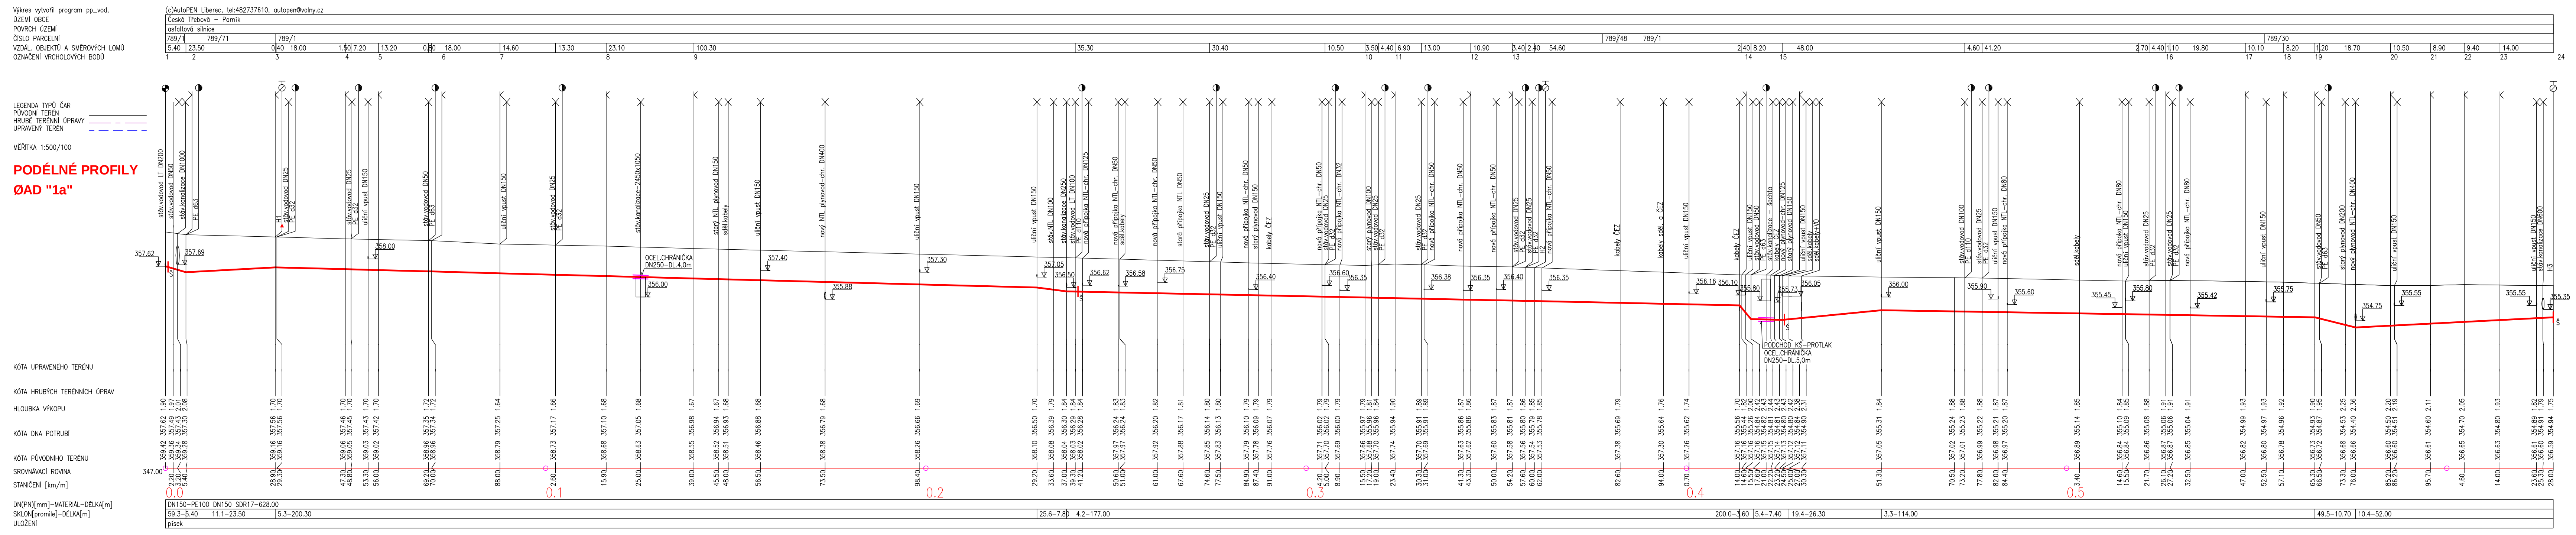
Výkres vytvořil program pp_vod,
(c)AutoPEN Liberec, tel:482737610, autopen@volny.cz
ÚZEMÍ OBCE
Česká Třebová – Parník
POVRCH ÚZEMÍ
asfaltová silnice
ČÍSLO PARCELNÍ
789/1
789/71
789/48
789/30
VZDÁL. OBJEKTŮ A SMĚROVÝCH LOMŮ
OZNAČENÍ VRCHOLOVÝCH BODŮ
LEGENDA TYPŮ ČAR
PŮVODNÍ TERÉN
HRUBÉ TERÉNNÍ ÚPRAVY
UPRAVENÝ TERÉN
MĚŘÍTKA 1:500/100
PODÉLNÉ PROFILY
ØAD "1a"
stáv.vodovod LT DN200
stáv.vodovod DN50
stáv.kanalizace DN1000
PE d63
H1
stáv.vodovod DN25
PE d32
uliční vpust DN150
stáv.kanalizace 2450x1050
OCEL.CHRÁNIČKA DN250–DL.4,0m
starý NTL plynovod DN150
sděl.kabely
nový NTL plynovod-chr. DN400
stáv.NTL DN100
stáv.kanalizace DN250
stáv.vodovod LT DN100
PE d110
nový přípojka NTL-chr. DN125
nová přípojka NTL-chr. DN50
starý NTL DN50
nový plynovod DN150
kabely ČEZ
starý plynovod DN100
kabely sděl. a ČEZ
stáv.kanalizace – šachta
PODCHOD KS–PROTLAK
OCEL.CHRÁNIČKA DN250–DL.5,0m
stáv.vodovod DN100
nová přípojka NTL-chr. DN80
starý plynovod DN200
nový plynovod NTL-chr. DN400
stáv.kanalizace DN600
KÓTA UPRAVENÉHO TERÉNU
KÓTA HRUBÝCH TERÉNNÍCH ÚPRAV
HLOUBKA VÝKOPU
KÓTA DNA POTRUBÍ
KÓTA PŮVODNÍHO TERÉNU
SROVNÁVACÍ ROVINA
347.00
STANIČENÍ [km/m]
0.0
0.1
0.2
0.3
0.4
0.5
DN(PN)[mm]–MATERIÁL–DÉLKA[m]
DN150–PE100 DN150 SDR17–628.00
SKLON[promile]–DÉLKA[m]
ULOŽENÍ
písek

UPOZORNÌ NÍ:

PØED ZAHÁJENÍM ZEMNÍCH PRACÍ JE NUTNÉ ZAŽÁDAT JEDNOTLIVÉ ZPRÁVCE PODZEMNÍCH SÍTÍ O JEJICH PØESNÉ VYTÝÈENÍ A DOZOR PØI PROVÁDÌ NÍ PRACÍ

KIP spol. s r.o. LITOMYŠL
INŽENÝRSKÁ A PROJEKTOVÁ ÈINNOST
TOULOVCOVO NÁM.156, 570 01 LITOMYŠL

STUPEÒ:	**PROJEKT PRO POVOLENÍ A PROVEDENÍ STAVBY**	VEDOUCÍ ZAKÁZKY: ING. JIØÍ TMEJ KONTROLOVAL: LUBOŠ BARTOŠ VYPRACOVAL: JIØÍ COUFAL	
INVESTOR:	MÌ STO ÈESKÁ TØEBOVÁ, STARÉ NÁMÌ STÍ 78	MÍSTO STAVBY: ÈESKÁ TØEBOVÁ	
STAVBA:	**VÝSTAVBA VODOVODU ČESKÁ TŘEBOVÁ - ul. ÚSTECKÁ**	PROFESE: VODOHOSPODÁØSKÁ	
		ZAK.È.: 2833/2-67	DATUM: 12/2015
VÝKRES:	**PODÉLNÉ PROFILY - ØAD "1a"**	MÌ ØÍTKO: 1: 500/100	È.VÝKR.: **D2.2**