DRUH POVRCHU	ŽIVIČNÁ VOZOVKA	PANELY
KATASTRÁLNÍ ÚZEMÍ	ČESKÁ TŘEBOVÁ	

PODÉLNÝ PROFIL 1 : 500/50

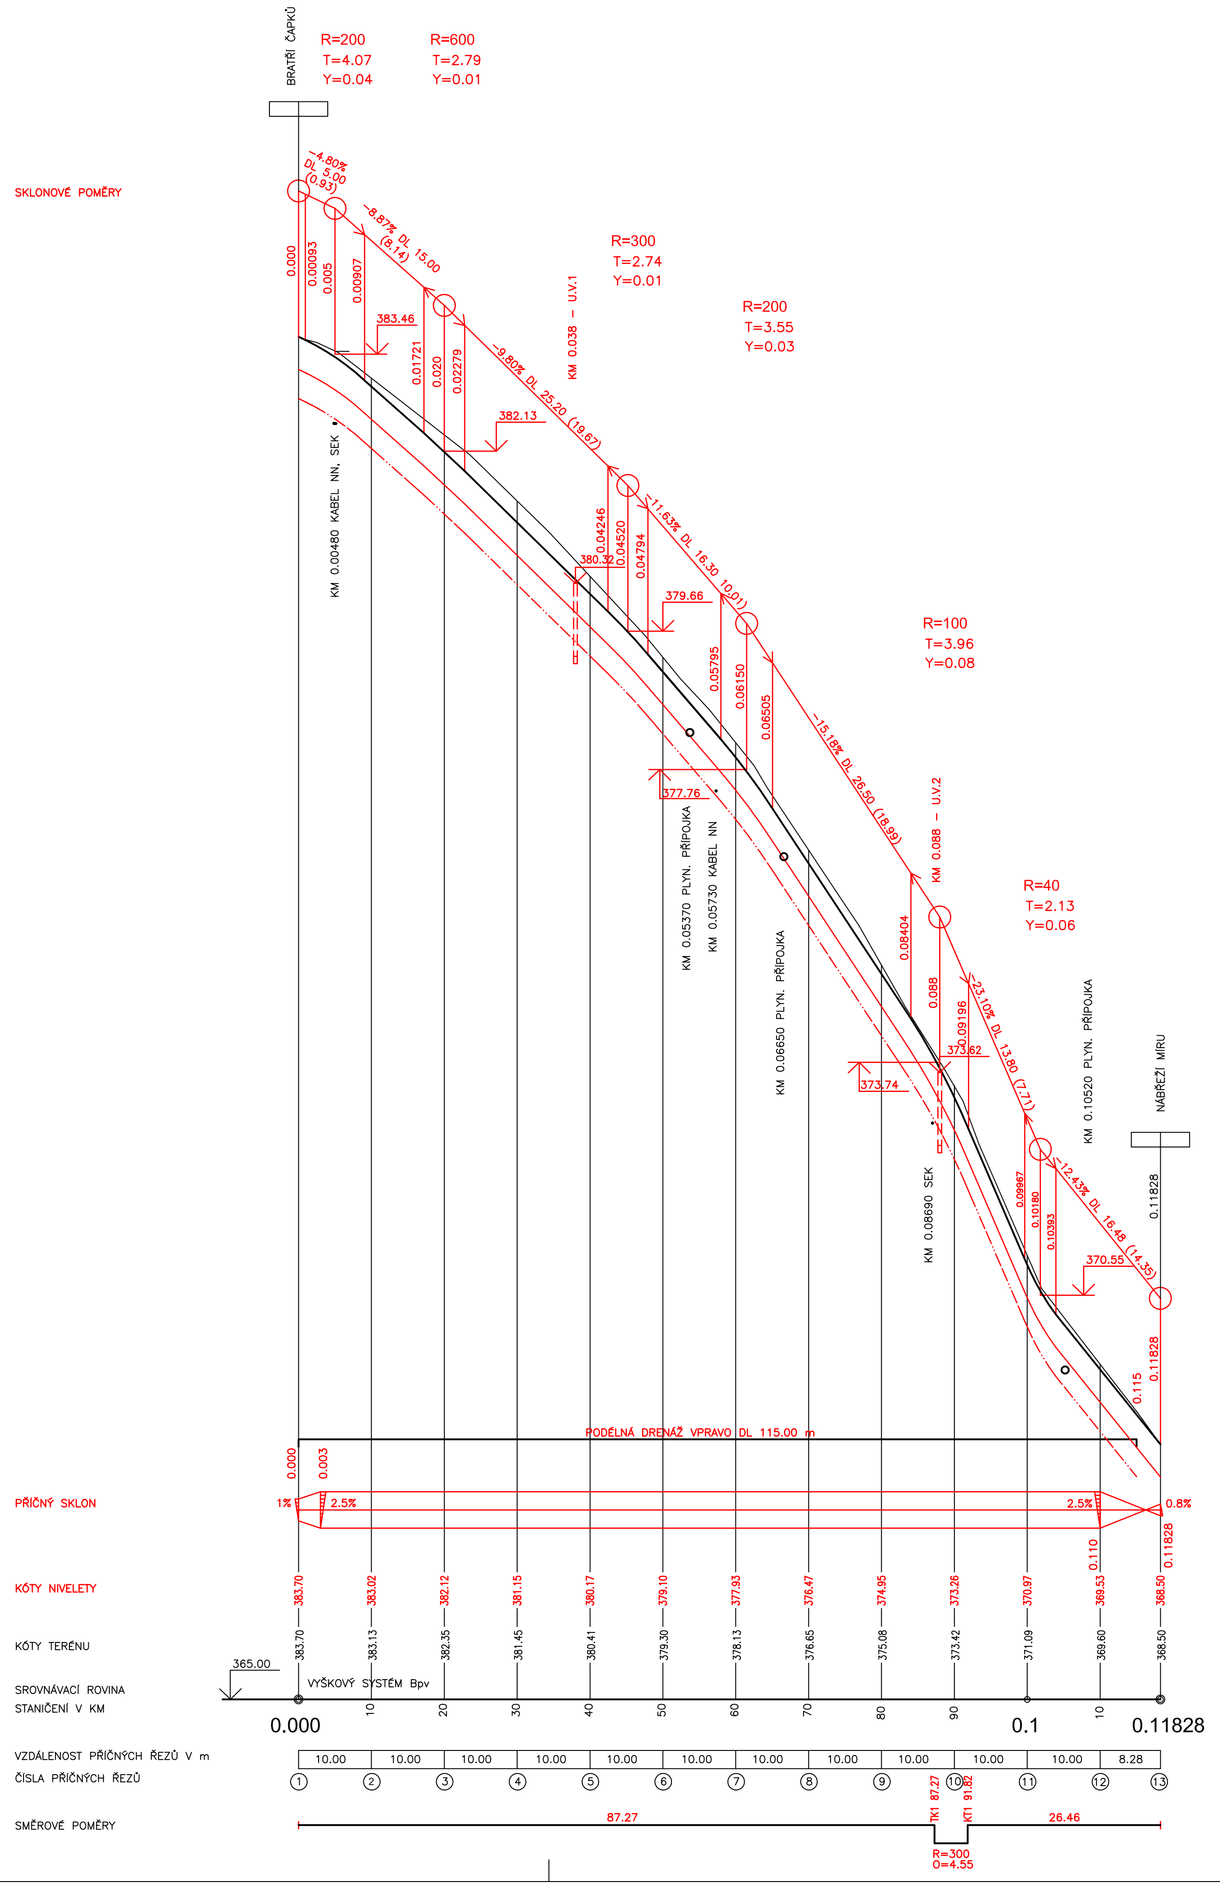

Kreslil:			
Zpracoval:	ŠEJNOHA J.		
Zodp. projektant:	ŠEJNOHA J.		
Hlavní projektant:	Ing. SHEJBAL B.		
Technická kontrola:	Ing. SHEJBAL B.		
Kraj: PARDUBICKÝ	Okres:	Obec: ČESKÁ TŘEBOVÁ	

OPTIMA spol. s r.o.
PROJEKTOVÁ, INŽENÝRSKÁ A STAVEBNÍ ČINNOST
Žižkova 738, 566 01 Vysoké Mýto
tel.: 465 420 911, fax.: 465 423 935
e-mail: info@optima-vm.cz

Investor: MĚSTO ČESKÁ TŘEBOVÁ

REKONSTRUKCE CECHOVNÍ ULICE
V ČESKÉ TŘEBOVÉ

Objekt: SO 101 KOMUNIKACE

Obsah: PODÉLNÝ PROFIL

Stupeň:	DSP
Zak. č.:	3999-15-3
Arch. č.:	3326
Datum:	5/2015
Formát:	6 A4
MM.: 1:500/50 Kóty: m	Číslo příl. výkresu: C.1.4