


PŘELOŽKA STL PLYNOVODNÍ PŘÍPOJKY  
PRO P.Č. 1470/13

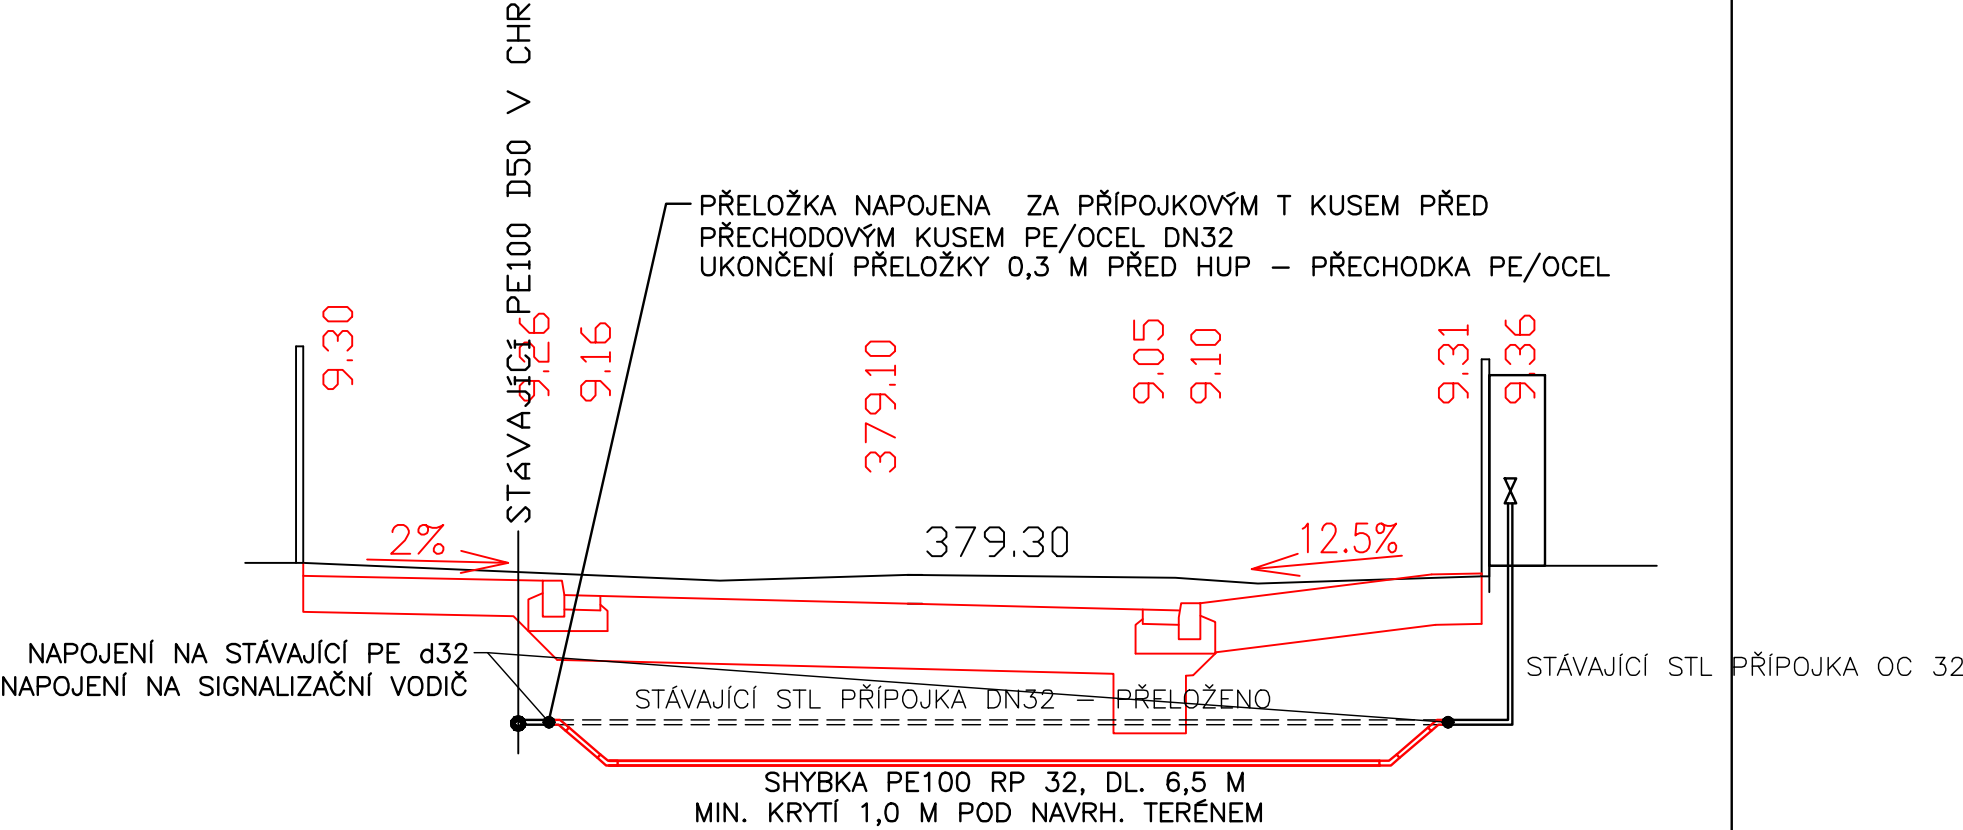

VÝŠKOVÝ SYSTÉM Bpv  
SOUŘADNICOVÝ SYSTÉM JTSK

Kreslil:			<div>OPTIMA spol. s r.o.</div> <div>PROJEKTOVÁ, INŽENÝRSKÁ A STAVEBNÍ ČINNOST</div> <div>Žižkova 738, 566 01 Vysoké Mýto</div> <div>tel.: 465 420 911, fax.: 465 423 935</div> <div>e-mail: info@optima-vm.cz</div>	
Zpracoval:	Ing. HORYNA J.			
Zodp. projektant:	Ing. HORYNA J.			
Hlavní projektant:	Ing. SHEJBAL B.			
Technická kontrola:	Ing. SHEJBAL B.			
Kraj: PARDUBICKÝ	Okres:	Obec: ČESKÁ TŘEBOVÁ		
Investor: MĚSTO ČESKÁ TŘEBOVÁ			Stupeň:	DSP
REKONSTRUKCE CECHOVNÍ ULICE V ČESKÉ TŘEBOVÉ			Zak. č.:	3999-15-3
			Arch. č.:	3326
Objekt: PŘELOŽKY STL PŘÍPOJEK			Datum:	5/2015
Obsah:			Formát:	2 A4
DETAIL PŘELOŽKY PRO P.Č. 1470/13			Měř.:	Číslo příl. výkresu:
			Kóty: m 1:50	5