




SITUACE TRVALÉHO DOPRAVNÍHO ZNAČENÍ 1 : 500

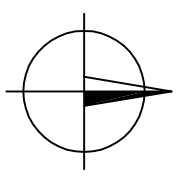

VÝŠKOVÝ SYSTÉM BpV
SOUŘADNICOVÝ SYSTÉM JTSK

Kreslí:		
Zpracoval:	ŠJANOHA J.	
Zodp. projektant:	ŠJANOHA J.	<i>Proj. st. 1</i>
Hlavní projektant:	Ing. ŠELBAL B.	
Technická kontrola:	Ing. ŠELBAL B.	
Koj: PARDUBICKÝ	Okres:	Obec: ČESKÁ TŘEBOVÁ
Investor: MĚSTO ČESKÁ TŘEBOVÁ		
REKONSTRUKCE CECHOVNÍ ULICE V ČESKÉ TŘEBOVÉ		
Objekt: SO 101 KOMUNIKACE		
Obsch:		
SITUACE TRVALÉHO DOPRAVNÍHO ZNAČENÍ		
Kéty: m		C.1.6

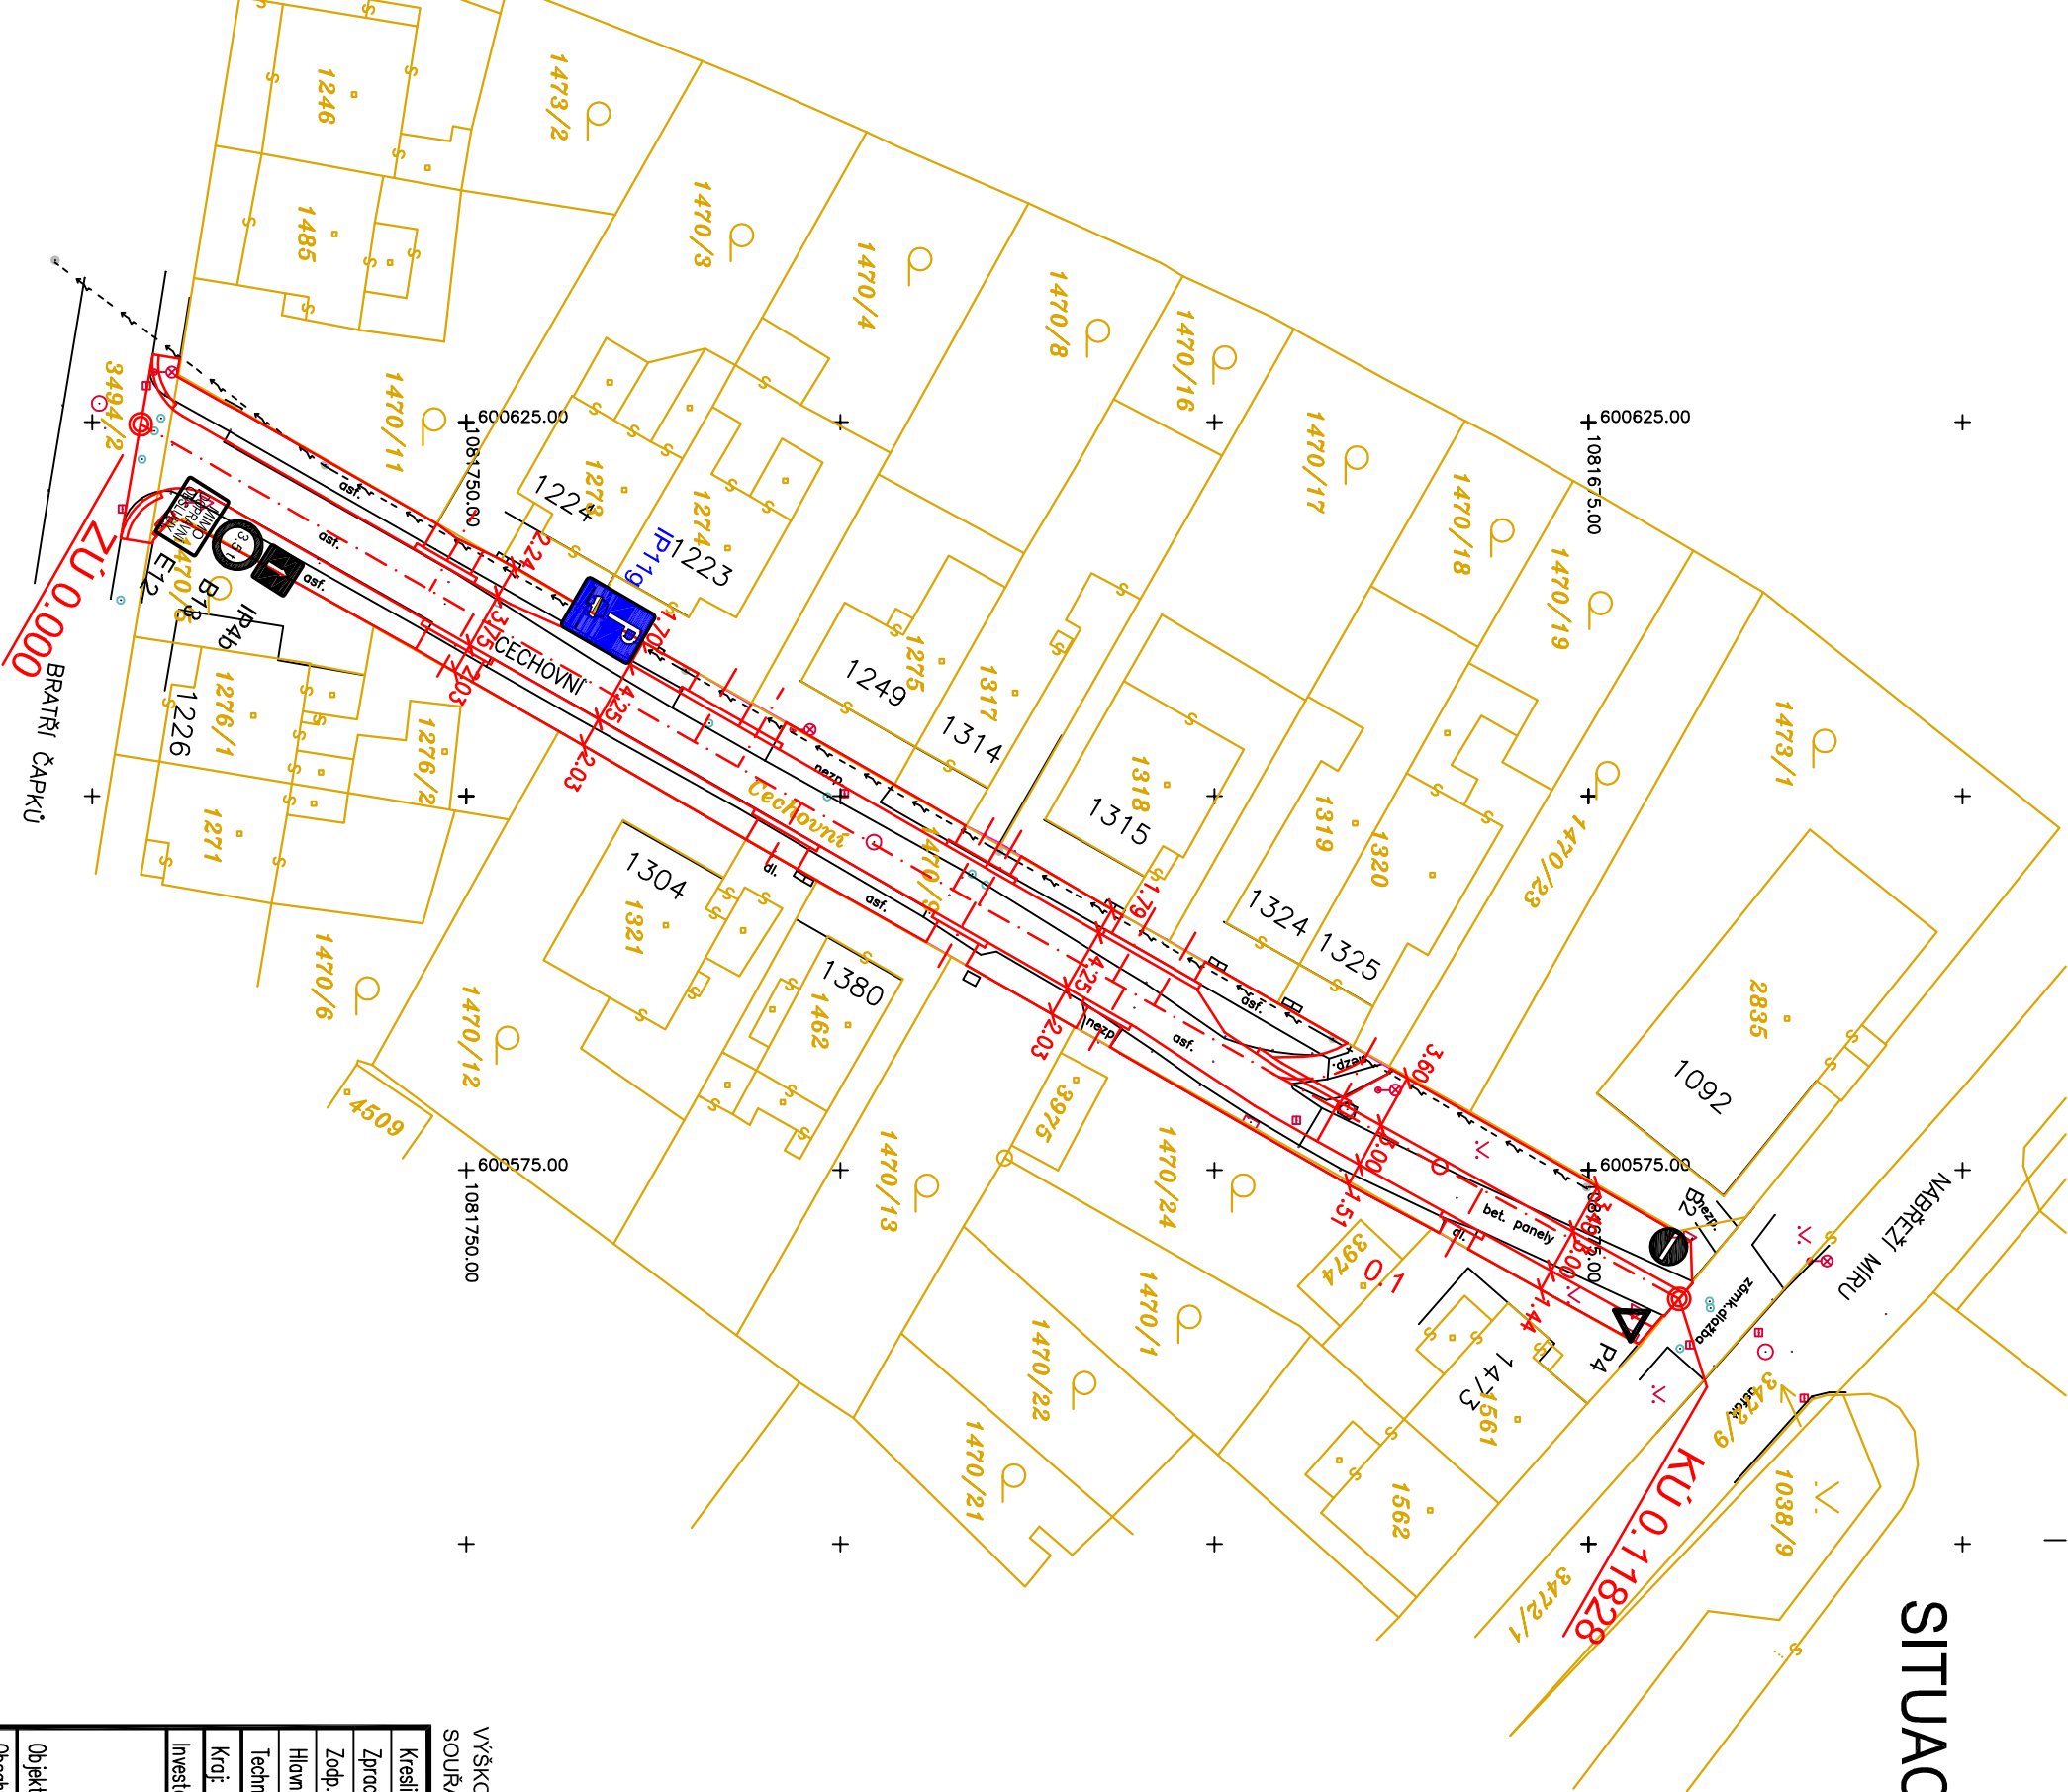

OPTIMA spol. s r.o.
PROJEKTOVÁ, INŽENÝRSKÁ A STAVEBNÍ ČINNOST
Žitkova 738, 566 01 Vysoké Mýto
tel.: 465 420 911, fax: 465 423 935
e-mail: info@optima-vrn.cz

Stupeň:

DSP

Zak. č.:

3999-15-3

Arch. č.:

3326

Datum:

12/2015

Formát:

2 A4

Měř.:

Číslo příl. výkresu: