PŘÍČNÉ ŘEZY 1 : 100

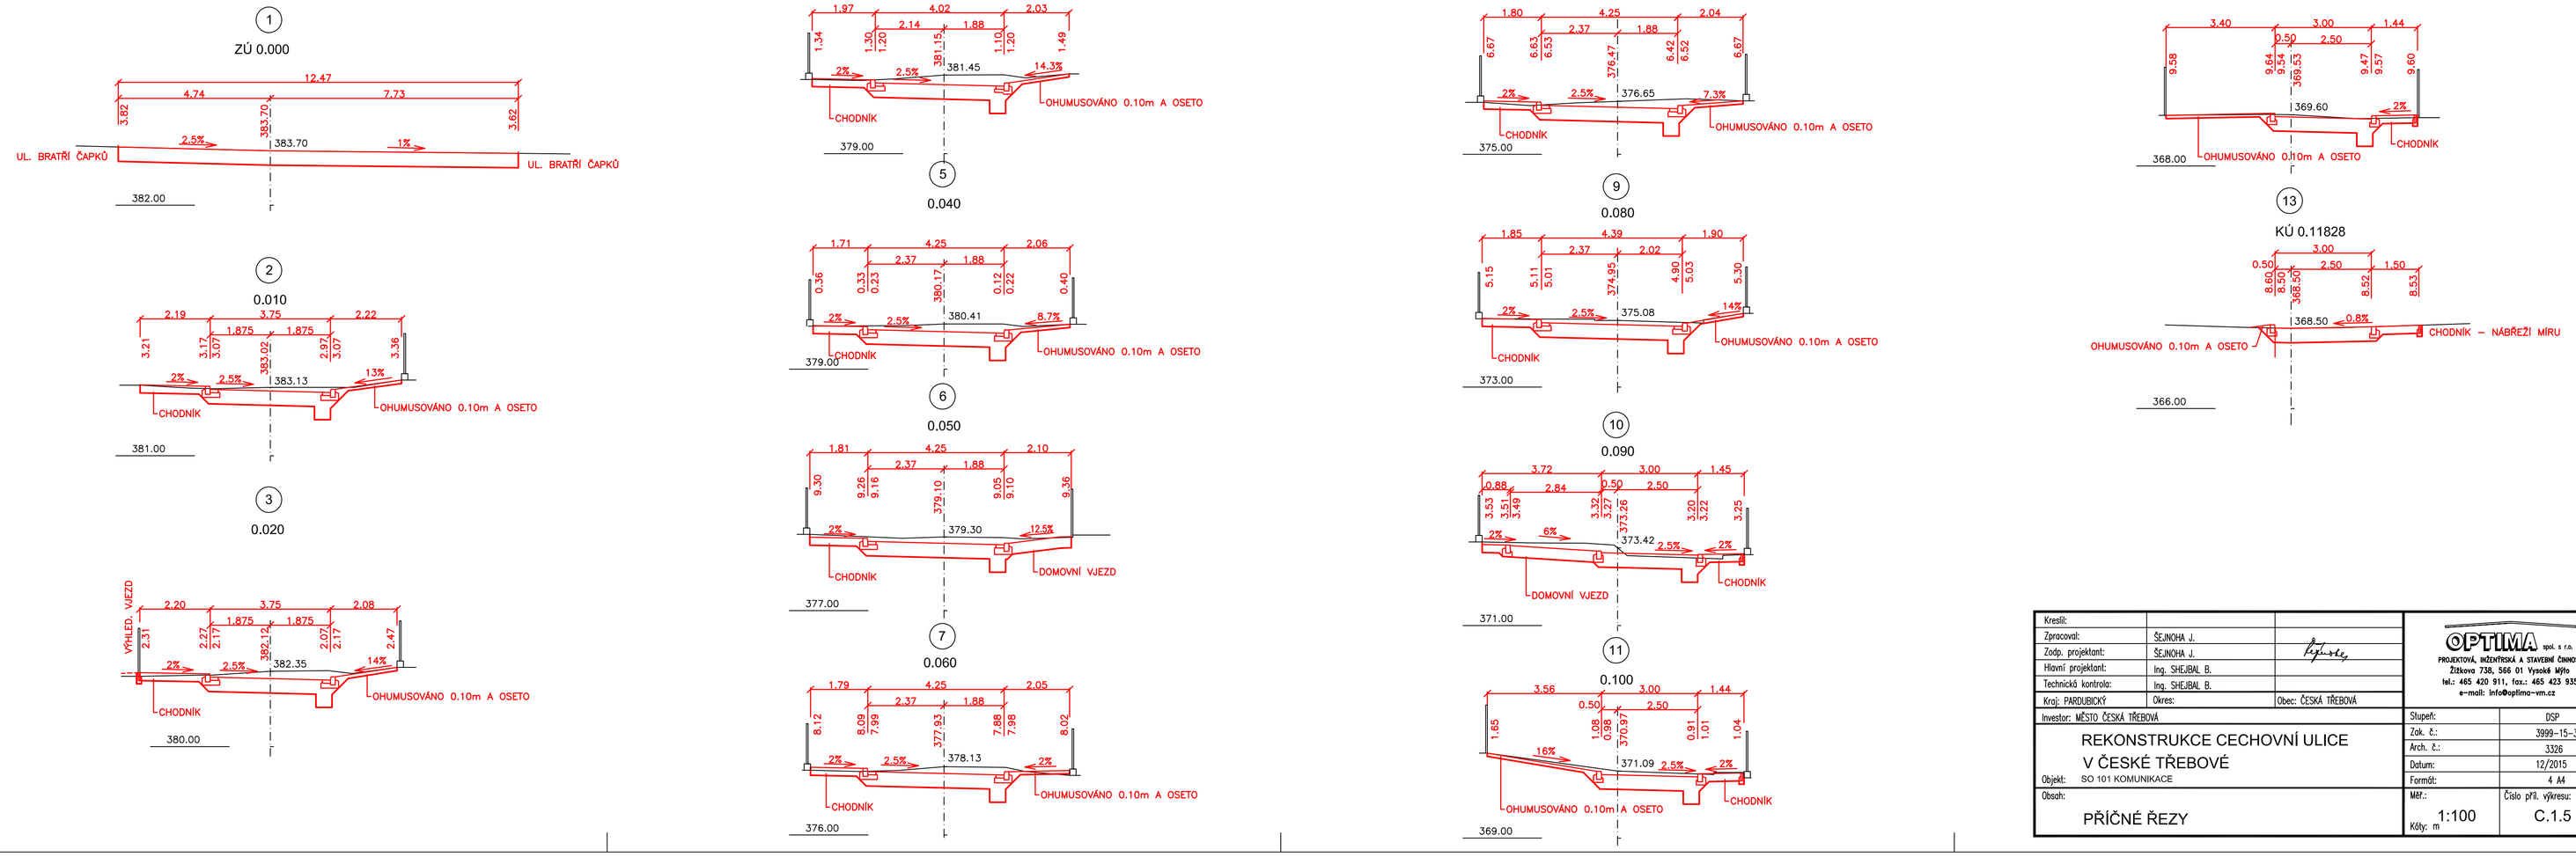

Kreslil:		
Zpracoval:	ŠEJNOHA J.	
Zodp. projektant:	ŠEJNOHA J.	
Hlavní projektant:	Ing. SHEJBAL B.	
Technická kontrola:	Ing. SHEJBAL B.	
Kraj: PARDUBICKÝ	Okres:	Obec: ČESKÁ TŘEBOVÁ

Investor: MĚSTO ČESKÁ TŘEBOVÁ

REKONSTRUKCE CECHOVNÍ ULICE
V ČESKÉ TŘEBOVÉ

Objekt: SO 101 KOMUNIKACE

Obsah:

PŘÍČNÉ ŘEZY

OPTIMA spol. s r.o.
PROJEKTOVÁ, INŽENÝRSKÁ A STAVEBNÍ ČINNOST
Žižkova 738, 566 01 Vysoké Mýto
tel.: 465 420 911, fax.: 465 423 935
e-mail: info@optima-vm.cz

Stupeň:	DSP
Zak. č.:	3999-15-3
Arch. č.:	3326
Datum:	12/2015
Formát:	4 A4
Měř.: 1:100 Kóty: m	Číslo příl. výkresu: C.1.5