


PŘELOŽKA STL PLYNOVODNÍ PŘÍPOJKY
PRO st. 1561

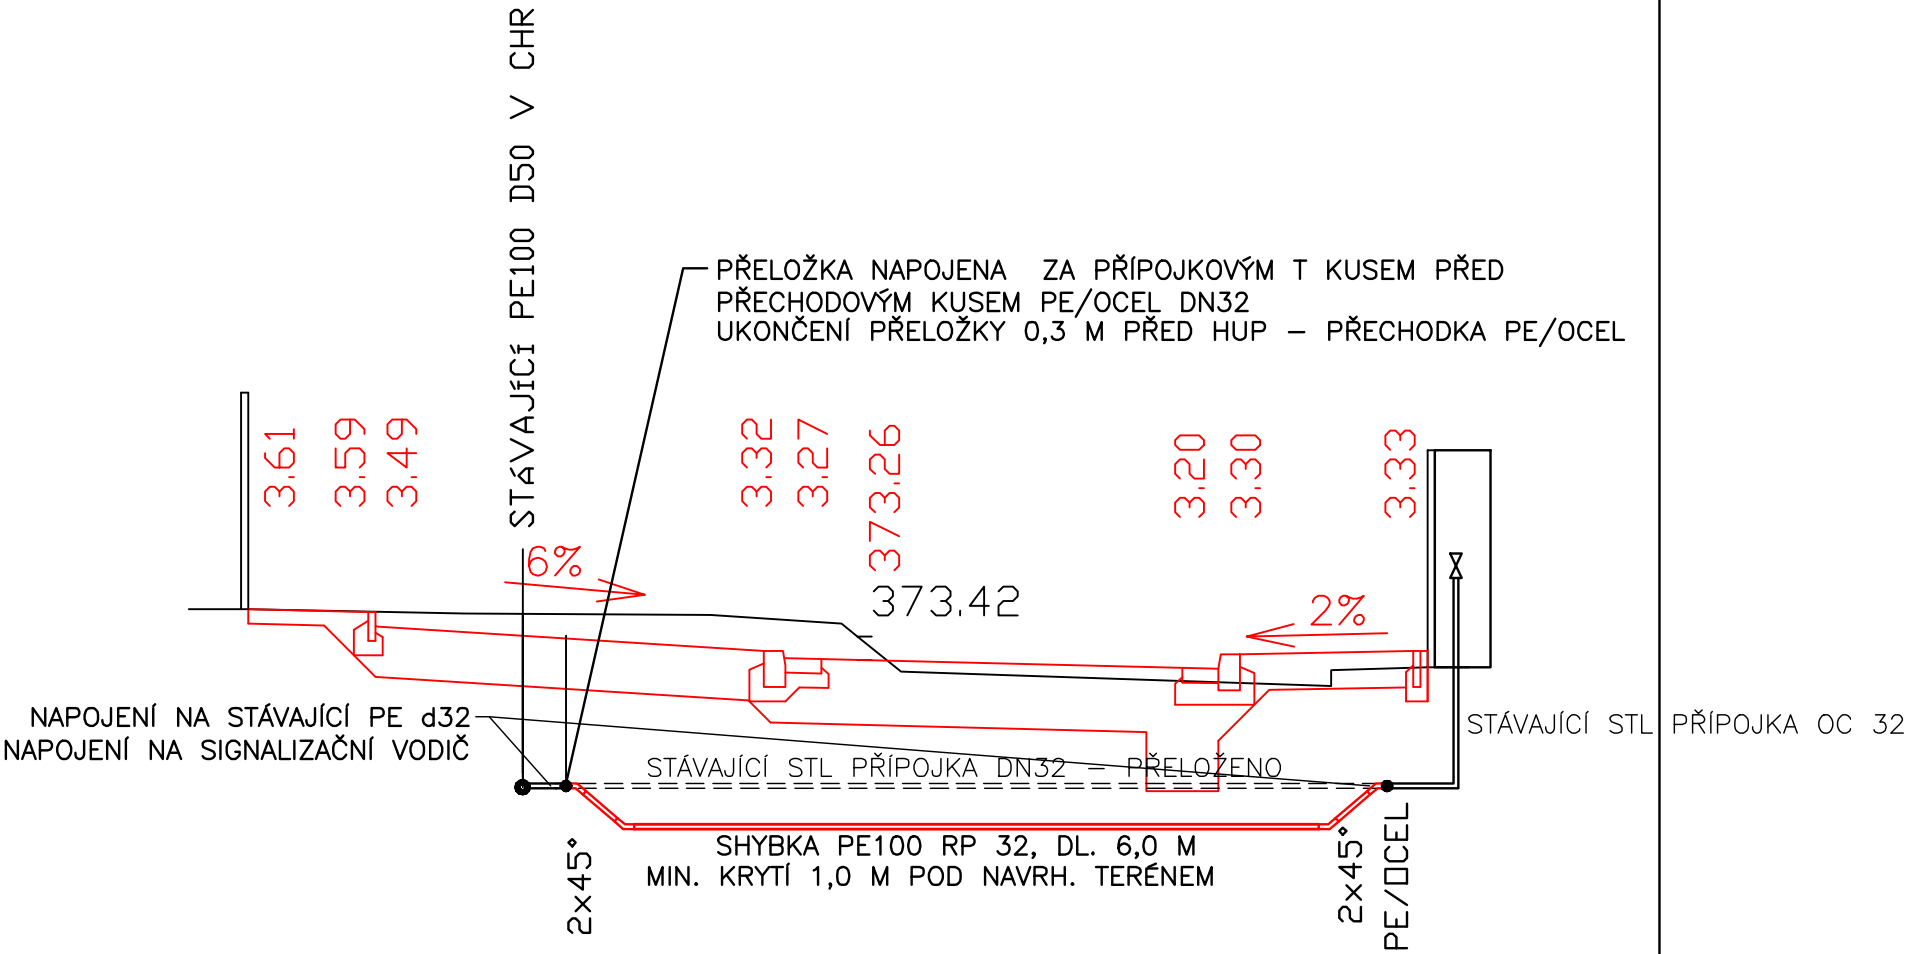

VÝŠKOVÝ SYSTÉM Bp
SOUŘADNICOVÝ SYSTÉM JTSK

Kreslil:		
Zpracoval:	Ing. HORYNA J.	
Zodp. projektant:	Ing. HORYNA J.	
Hlavní projektant:	Ing. SHEJBAL B.	
Technická kontrola:	Ing. SHEJBAL B.	
Kraj: PARDUBICKÝ	Okres:	Obec: ČESKÁ TŘEBOVÁ
Investor: MĚSTO ČESKÁ TŘEBOVÁ		
REKONSTRUKCE CECHOVNÍ ULICE V ČESKÉ TŘEBOVÉ		
Objekt: PŘELOŽKY STL PŘÍPOJEK		
Obsah:		
DETAIL PŘELOŽKY PRO ST. 1561		
Stupeň:	DSP	
Zak. č.:	3999-15-3	
Arch. č.:	3326	
Datum:	5/2015	
Formát:	2 A4	
Měř.:	Číslo příl. výkresu:	
Kóty. m	1:50	4