
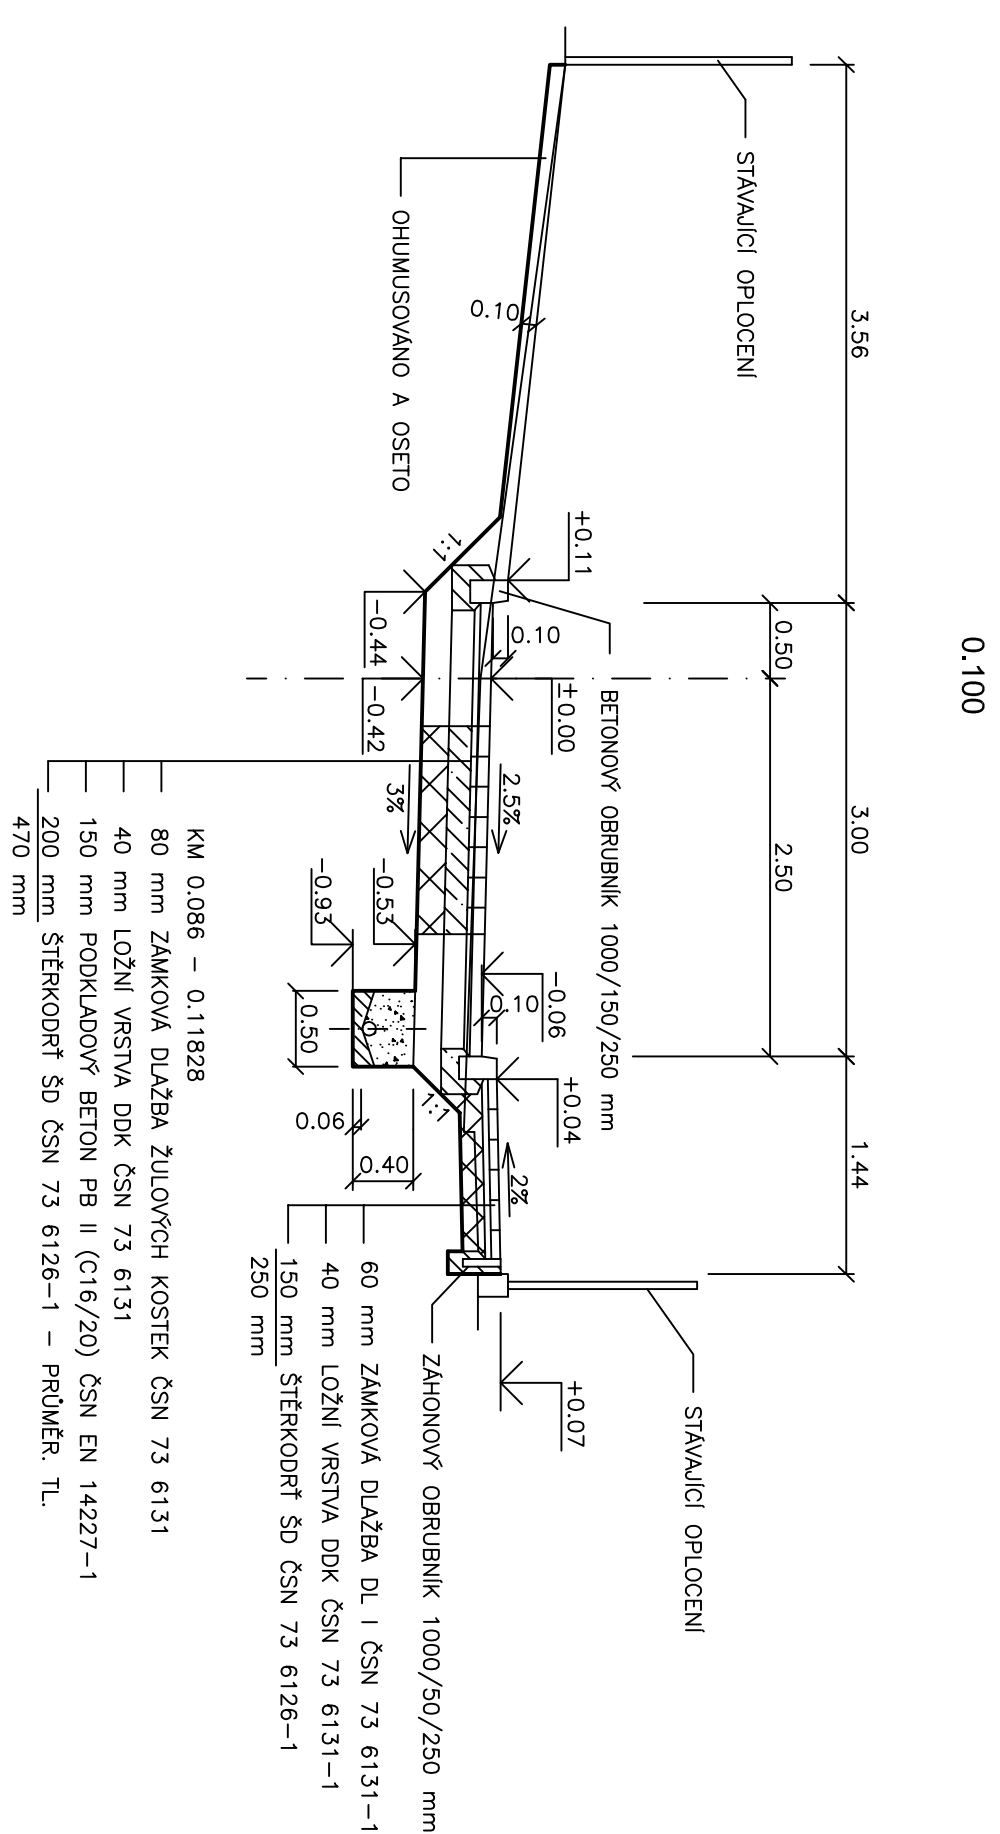


VZOROVÉ PŘÍČNÉ ŘEZY 1 : 50

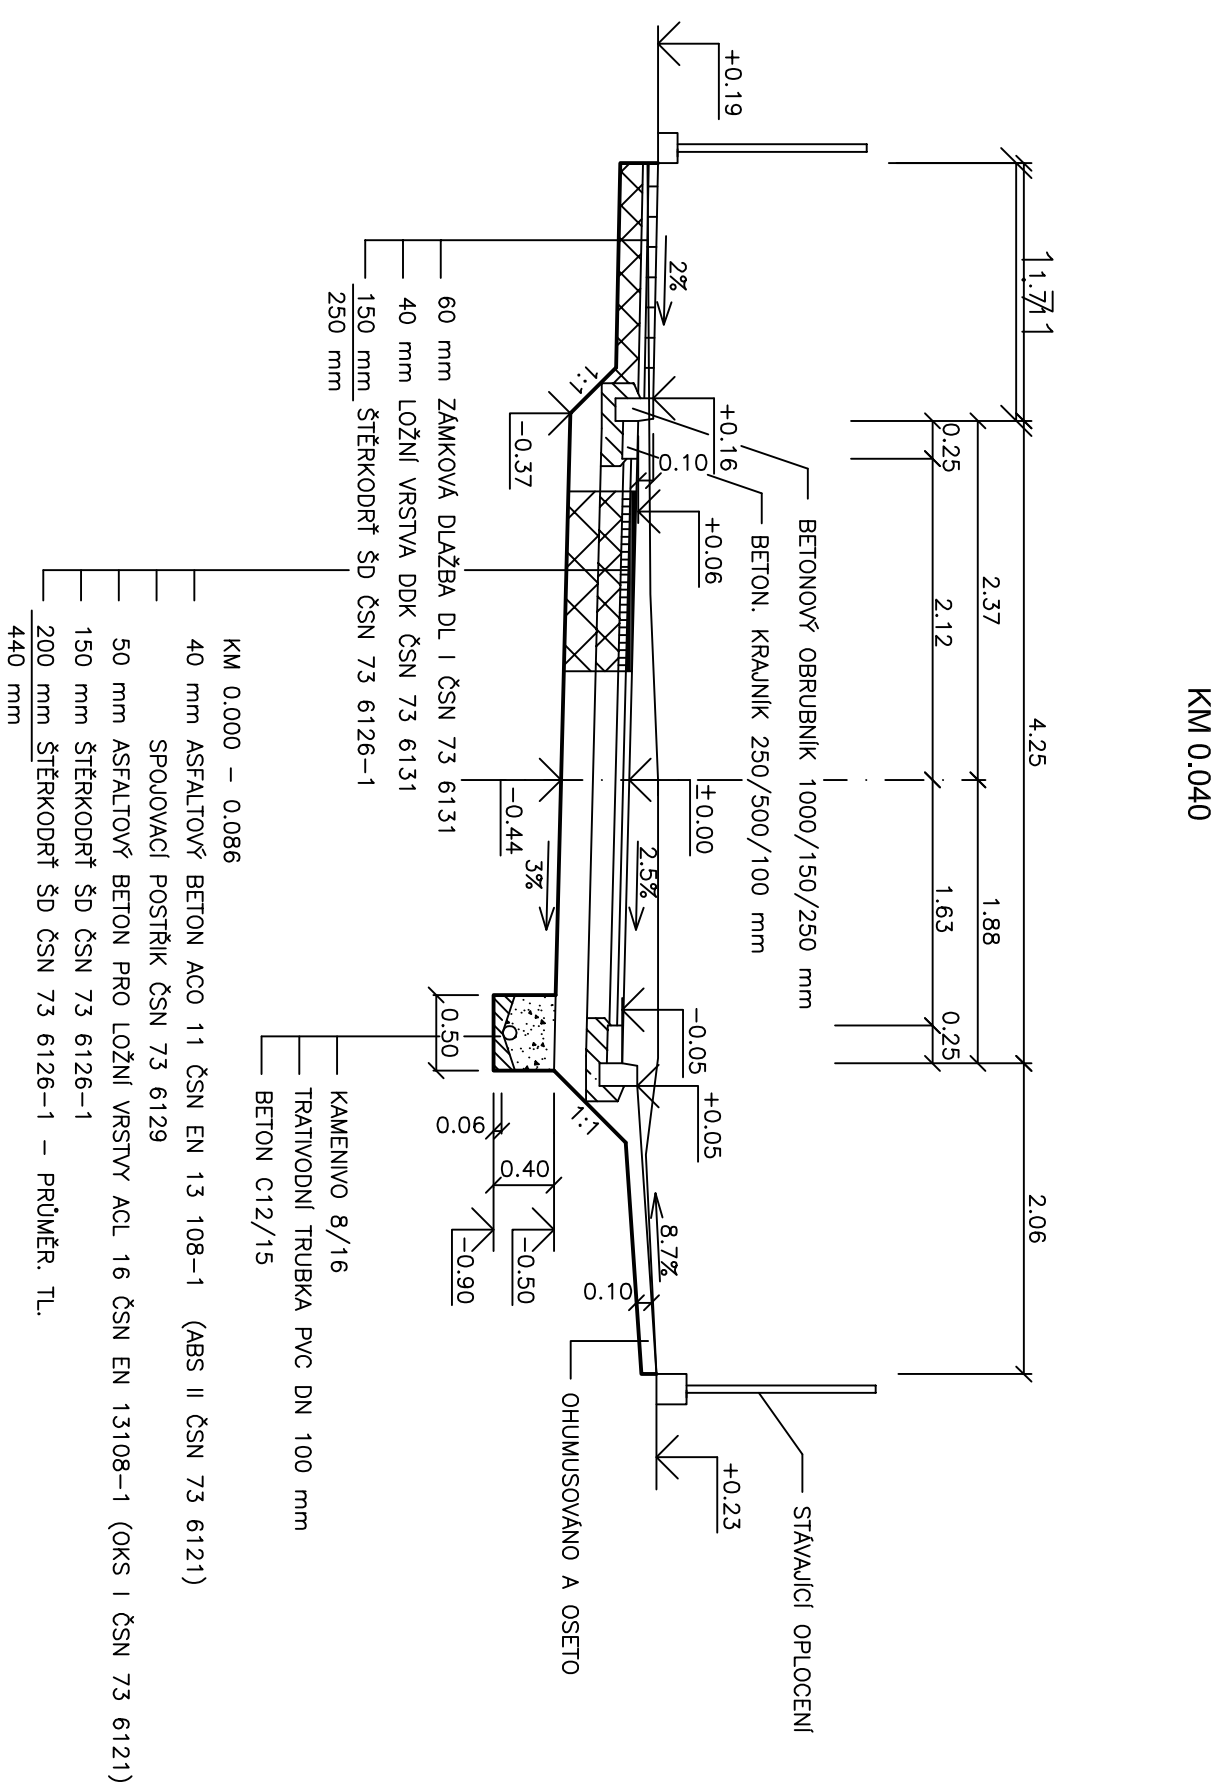

Kredit:		
Zpracovatel:	ŠENOMA, I.	
Zdroj projektant:	ŠENOMA, I.	<i>Ing. ŠENOMA I.</i>
Hlavní projektant:	Ing. ŠEBEL B.	
Technická kontrola:	Ing. ŠEBEL B.	
Kopie PRAHOUBKY:	Oves:	
Investor: MĚSTO ČESKÁ TŘEBŮVA		Obec: ČESKÁ TŘEBŮVA
<p style="text-align: center;"><b>REKONSTRUKCE CECHOVNÍ ULICE V ČESKÉ TŘEBŮVĚ</b></p>		
Objekt:	SO 101 KOMUNIKACE	
Opisovatel:		
<p style="text-align: center;"><b>VZOROVÉ PŘÍČNÉ ŘEZY</b></p>		