NOVÝ ROZVOD STUDENÉ VODY
NOVÝ ROZVOD TEPLÉ VODY

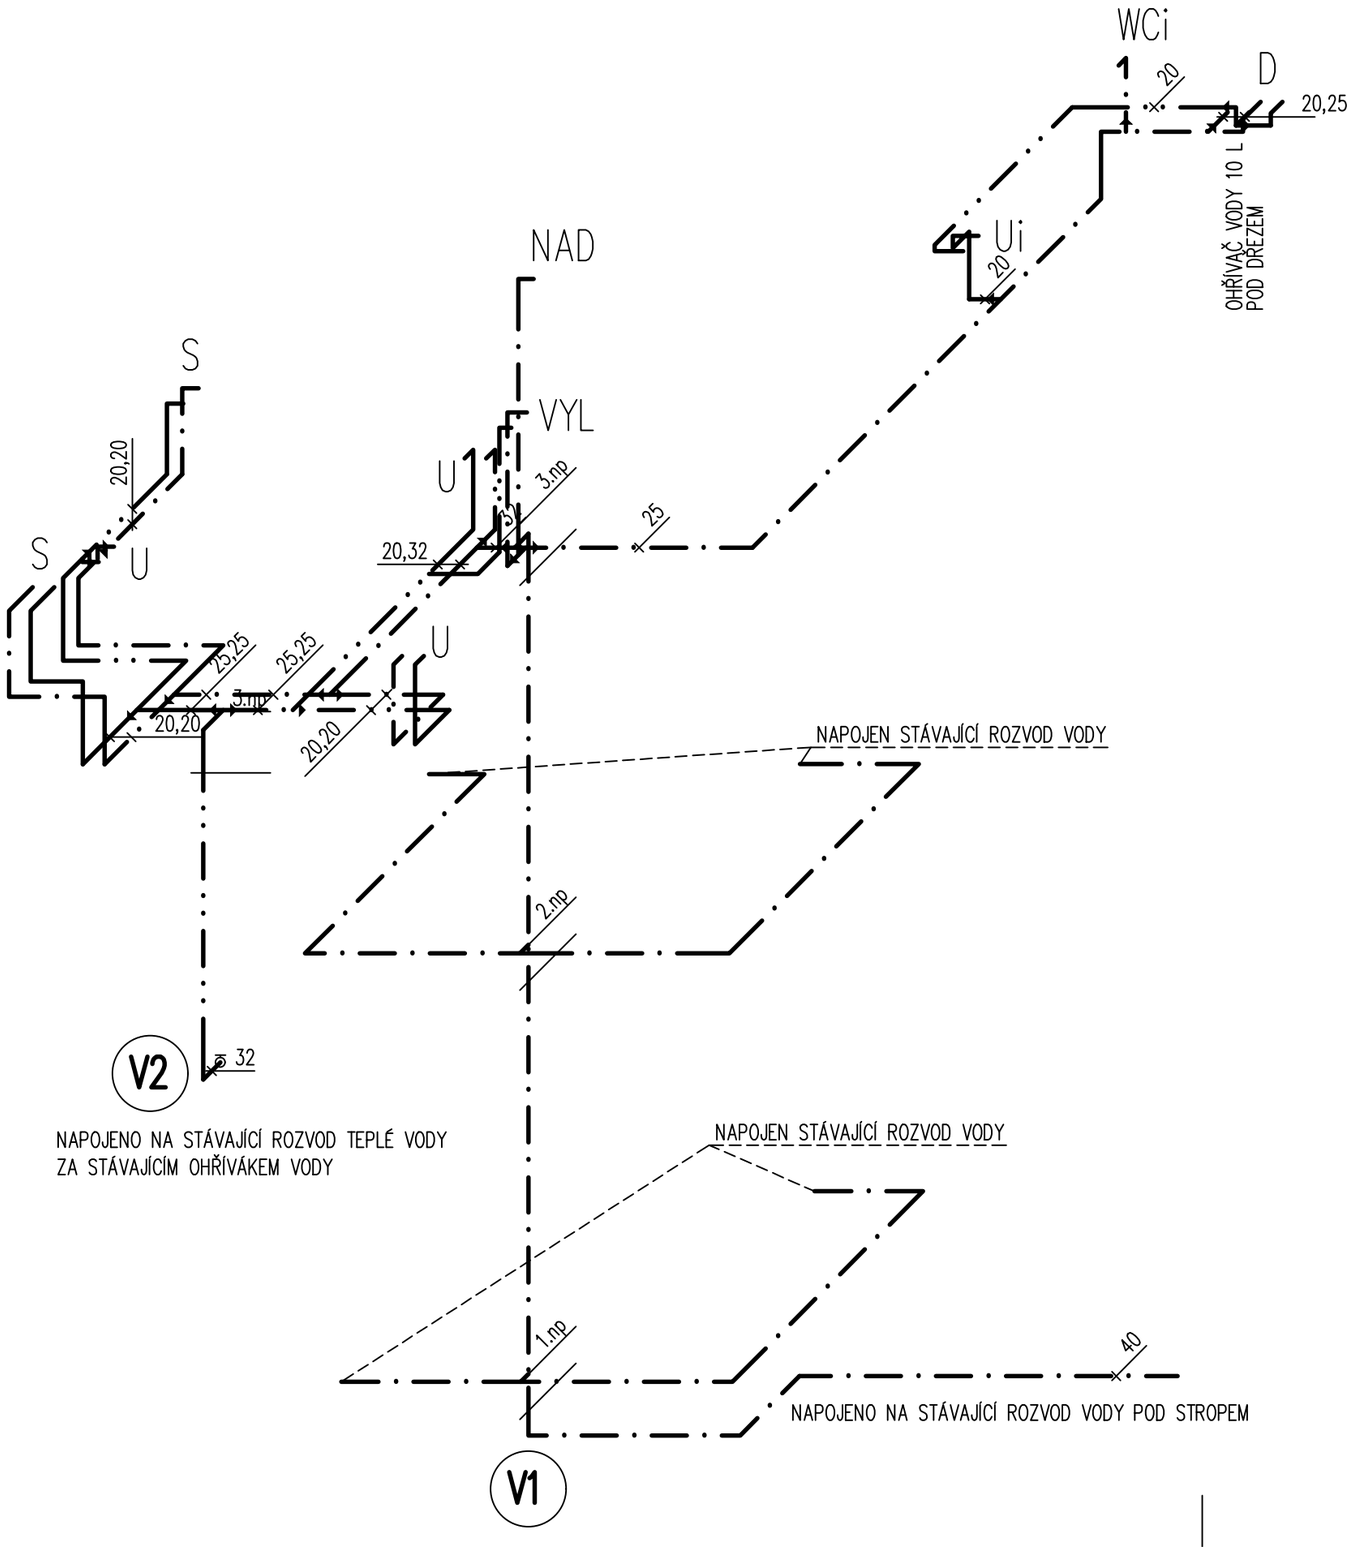

KIP spol. s r.o. LITOMYŠL INŽENÝRSKÁ A PROJEKTOVÁ ČINNOST TOULOVCOVO NAM. 156, 570 01 LITOMYŠL		VEDOUCÍ ZAKÁZKY: ING. PETR ABSOLON ZODP. PROJEKTANT: LUBOŠ BARTOŠ	
VYPRACOVAL: LUBOŠ BARTOŠ	MÍSTO STAVBY: SADOVÁ 1385, ČESKÁ TŘEBOVÁ		DATUM: 1/2017
STUPEŇ: DOKUMENTACE PRO STAVEBNÍ POVOLENÍ			ZAK. Č.: 3023-42
INVESTOR: MĚSTO ČESKÁ TŘEBOVÁ			Č.PARÉ
STAVBA: **PŮDNÍ VESTAVBA VČ. NOVÉHO VÝTAHU DDM ČESKÁ TŘEBOVÁ**			
VÝKRES: **IZOMETRIE VODOVODU**	MĚŘÍTKO: 1:50	PROFESE: D.1.4.1. ZTI	Č.VÝKR.: **11.**