3PEN AC 50Hz 400V/TN-C, 3NPE AC 50Hz 400V/TN-C-S
Ochrana samočinným odpojením od zdroje

KIP spol. s r.o. LITOMYŠL INŽENÝRSKÁ A PROJEKTOVÁ ČINNOST TOULOVCOVO NÁM. 156, 570 01 LITOMYŠL		VEDOUCÍ ZAKÁZKY: ING. PETR ABSOLON		
		ZODP. PROJEKTANT: PAVEL BARTOŇ		
VYPRACOVAL: PAVEL BARTOŇ	MÍSTO STAVBY: SADOVÁ 1385, ČESKÁ TŘEBOVÁ		DATUM: 6/2017	
STUPEŇ: DOKUMENTACE PRO PROVEDENÍ STAVBY			ZAK. Č.: 3094-62	
INVESTOR: MĚSTO ČESKÁ TŘEBOVÁ			Č.PARÉ:	
STAVBA: **PŮDNÍ VESTAVBA VČ. NOVÉHO VÝTAHU DDM ČESKÁ TŘEBOVÁ**				
VÝKRES: **ROZVADĚČ MDB300**	MĚŘÍTKO: 1:1(A4)	PROFESE: ELEKTRO	Č.VÝKR.: D.1.4.3.12	

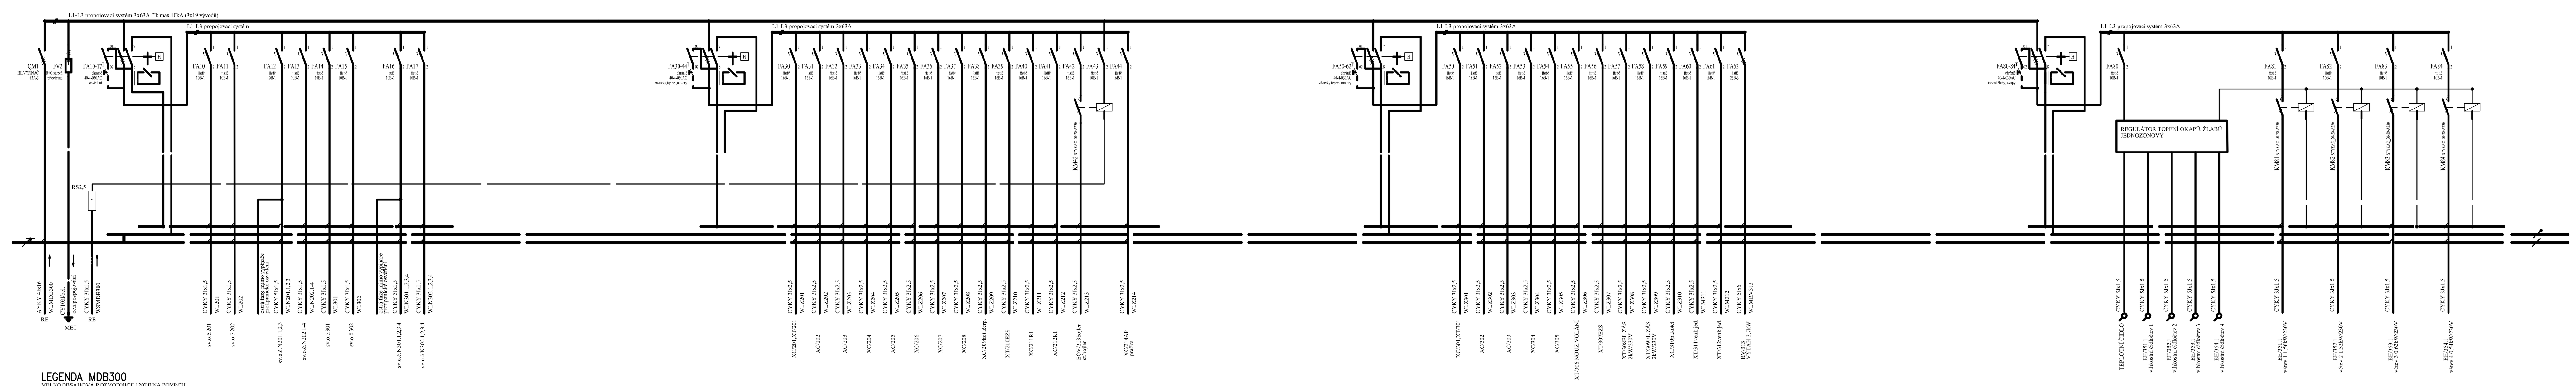

LEGENDA MDB300

MATERIÁL OCELOVÝ PLECH, RAL 9016 BÍLÁ BARVA