


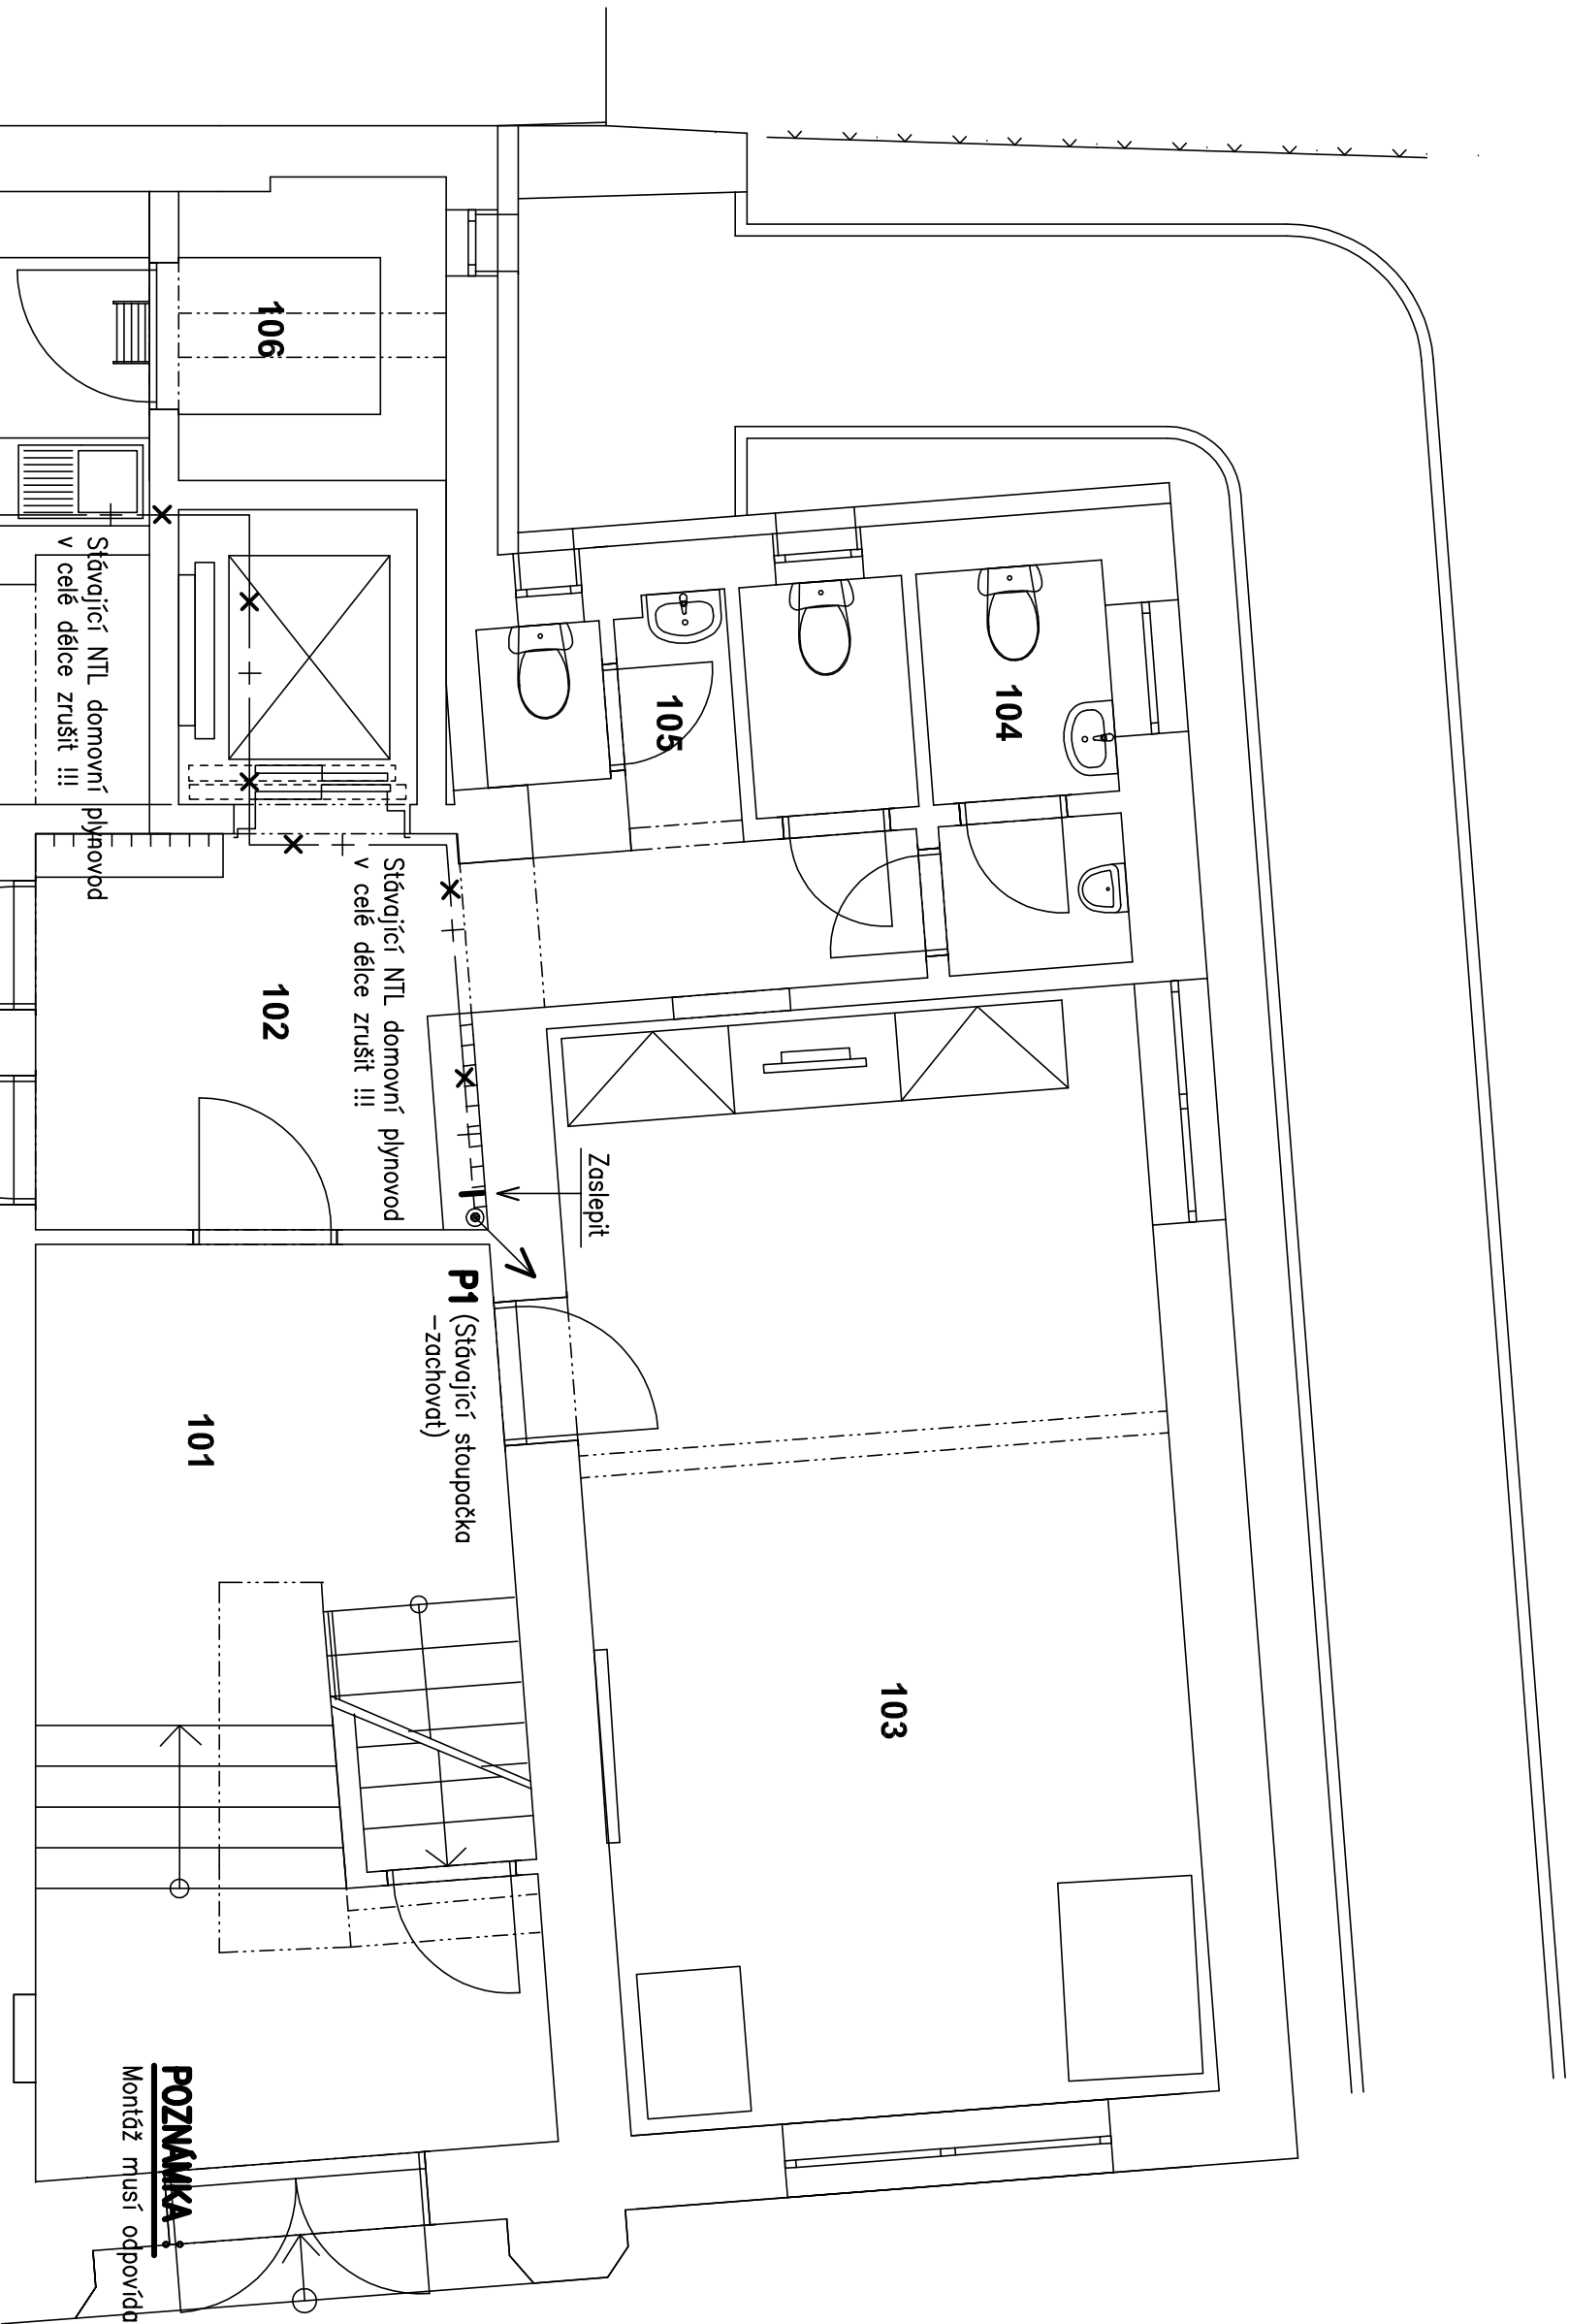

TABULKA MÍSTNOSTÍ 1.NP	
Č.	Název místnosti
101	SCHODIŠTĚ
102	CHODBA
103	KLUBOVNA
104	WC-CHLAPCI
105	WC-DÍVKY
106	SKLAD KERAMIKY
107	SKLAD KERAMIKY
108	KERAMICKÁ DÍLNA
109	KLUBOVNA
110	KLUBOVNA
111	KLUBOVNA



<div></div> <div>KIP spol. s r.o. LITOMYŠL INŽENÝRSKÁ A PROJEKTOVÁ ČINNOST TOULOVCOVO NÁM.156, 570 01 LITOMYŠL</div>		VEDOUcí ZAKÁZKY ING. PETR ABSOLON	
STUPEŇ DOKUMENTACE PRO PROVEDENÍ STAVBY		ZODP. PROJEKTANT ING. PAVEL JIŘÍČEK	
INVESTOR MĚSTO ČESKÁ TŘEBOVÁ		DATUM 06/2017	
VYPRACOVAL ING. PAVEL JIŘÍČEK		ZAK. Č. 3094-62	
MÍSTO STAVBY SADOVÁ 1385, ČESKÁ TŘEBOVÁ		Č. PARÉ	
STAVBA PŮDNÍ VESTAVBA VČ. NOVÉHO VÝTAHU DDM ČESKÁ TŘEBOVÁ		<div></div>	
VÝKRES PŮDORYS 1 N.P.			
		Č.VÝKR. D.1.4.5.5	