



POHLED NA ŘADU E – POHLED SV

1:100

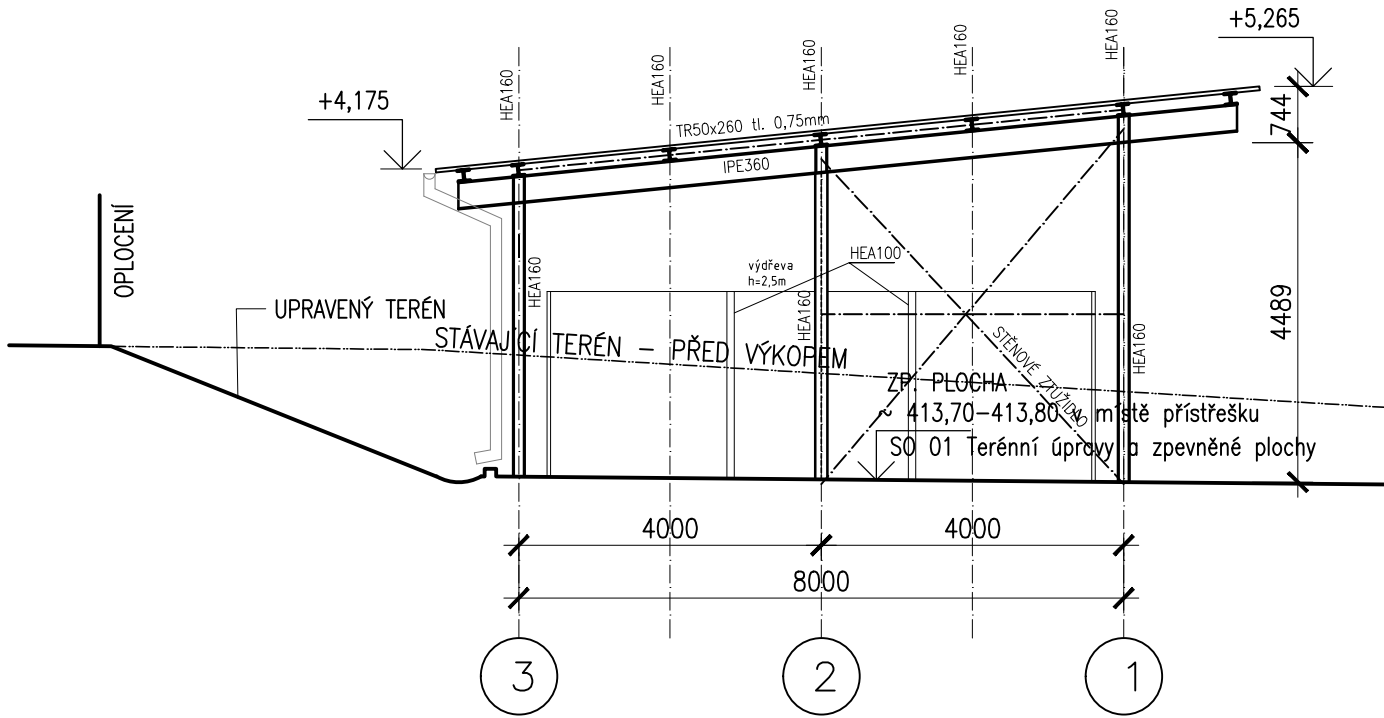


POHLED NA ŘADU 1 – POHLED JV

1:100

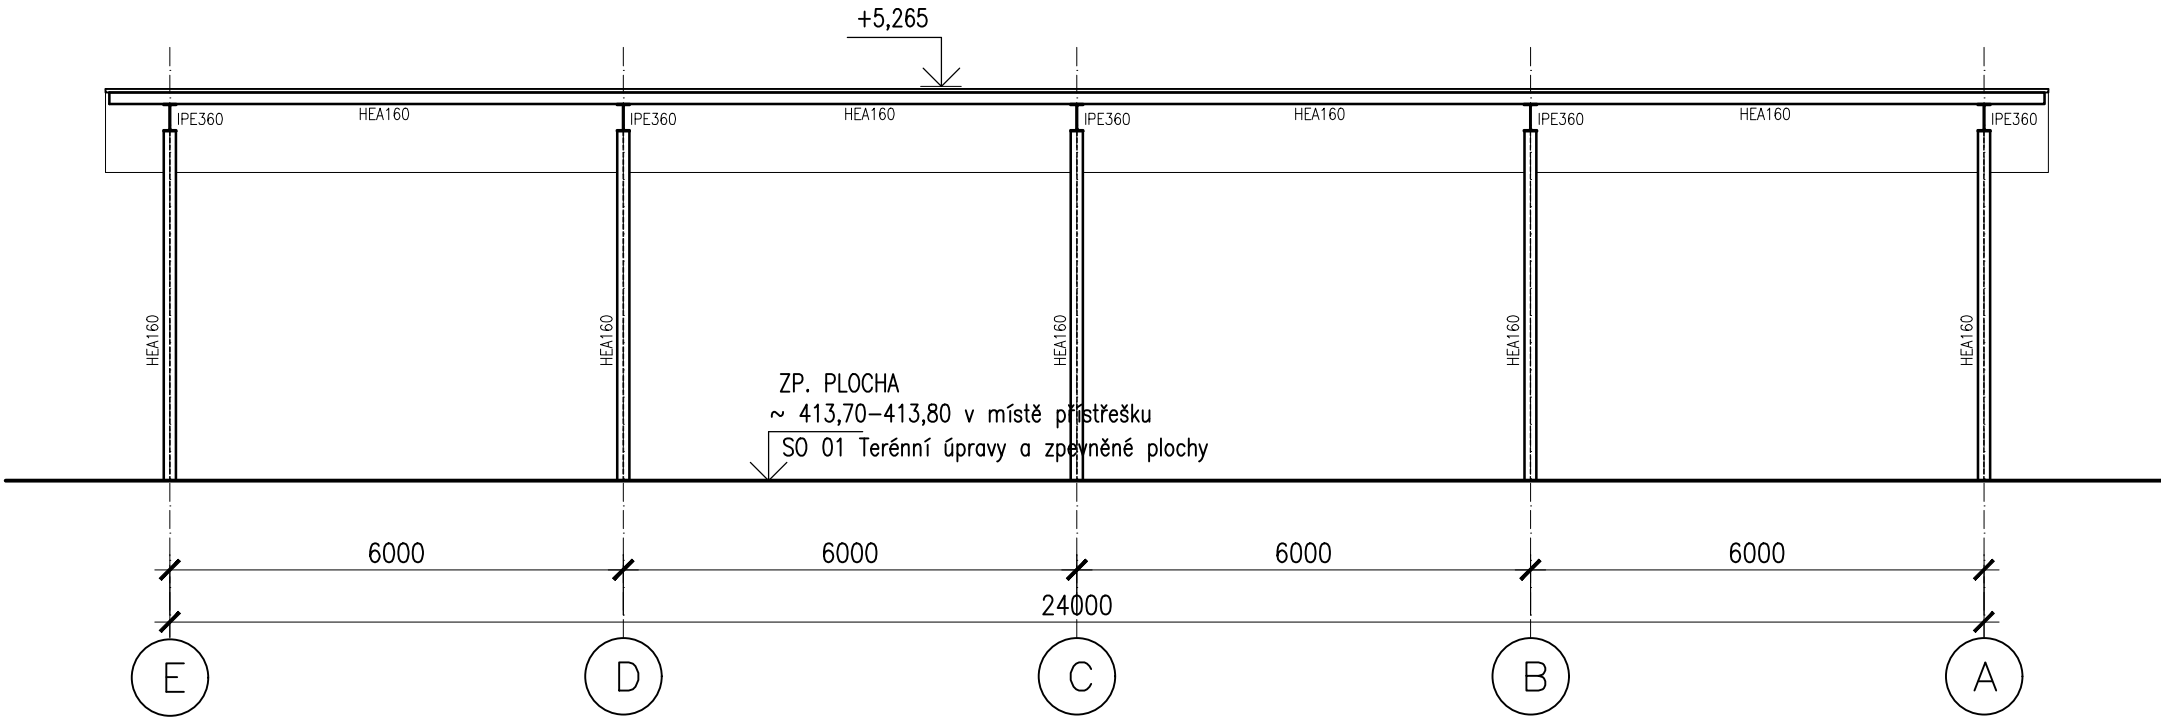


POHLED NA ŘADU A – POHLED JZ

1:100

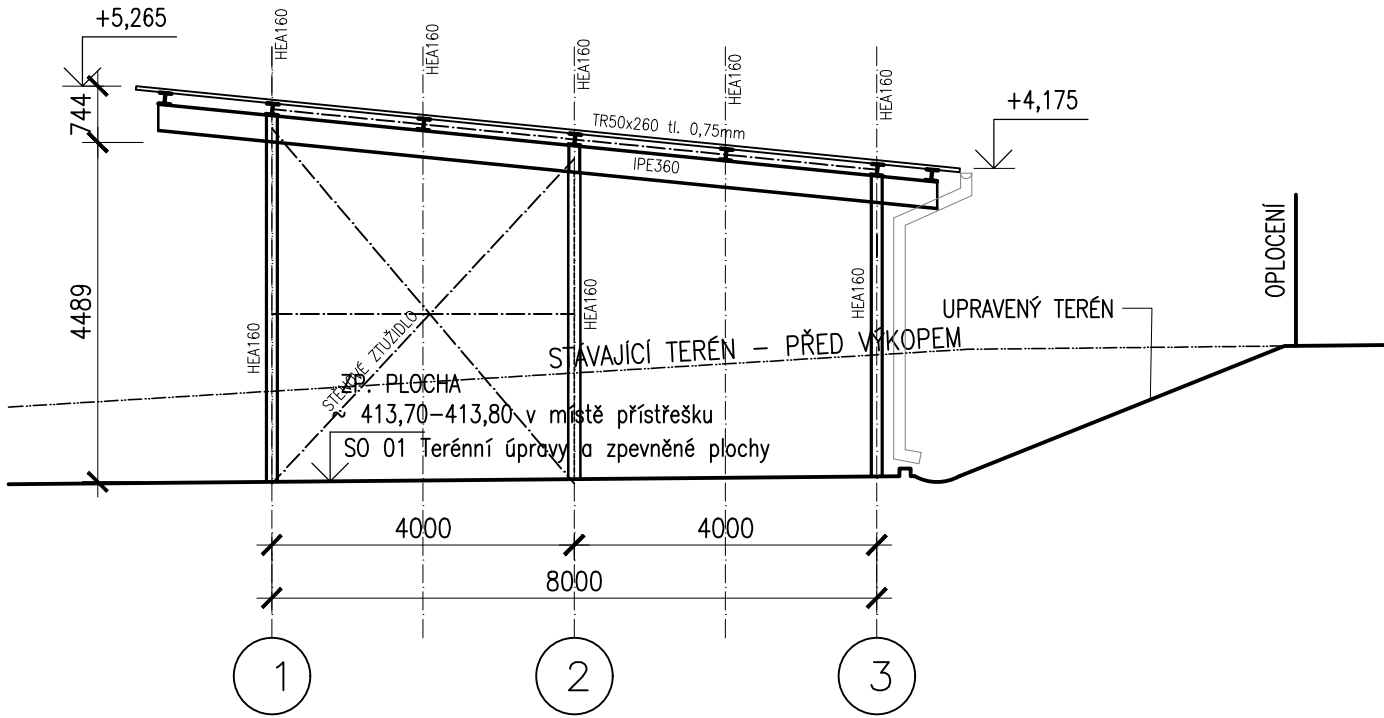

POHLED NA ŘADU 3 – POHLED SZ

1:100

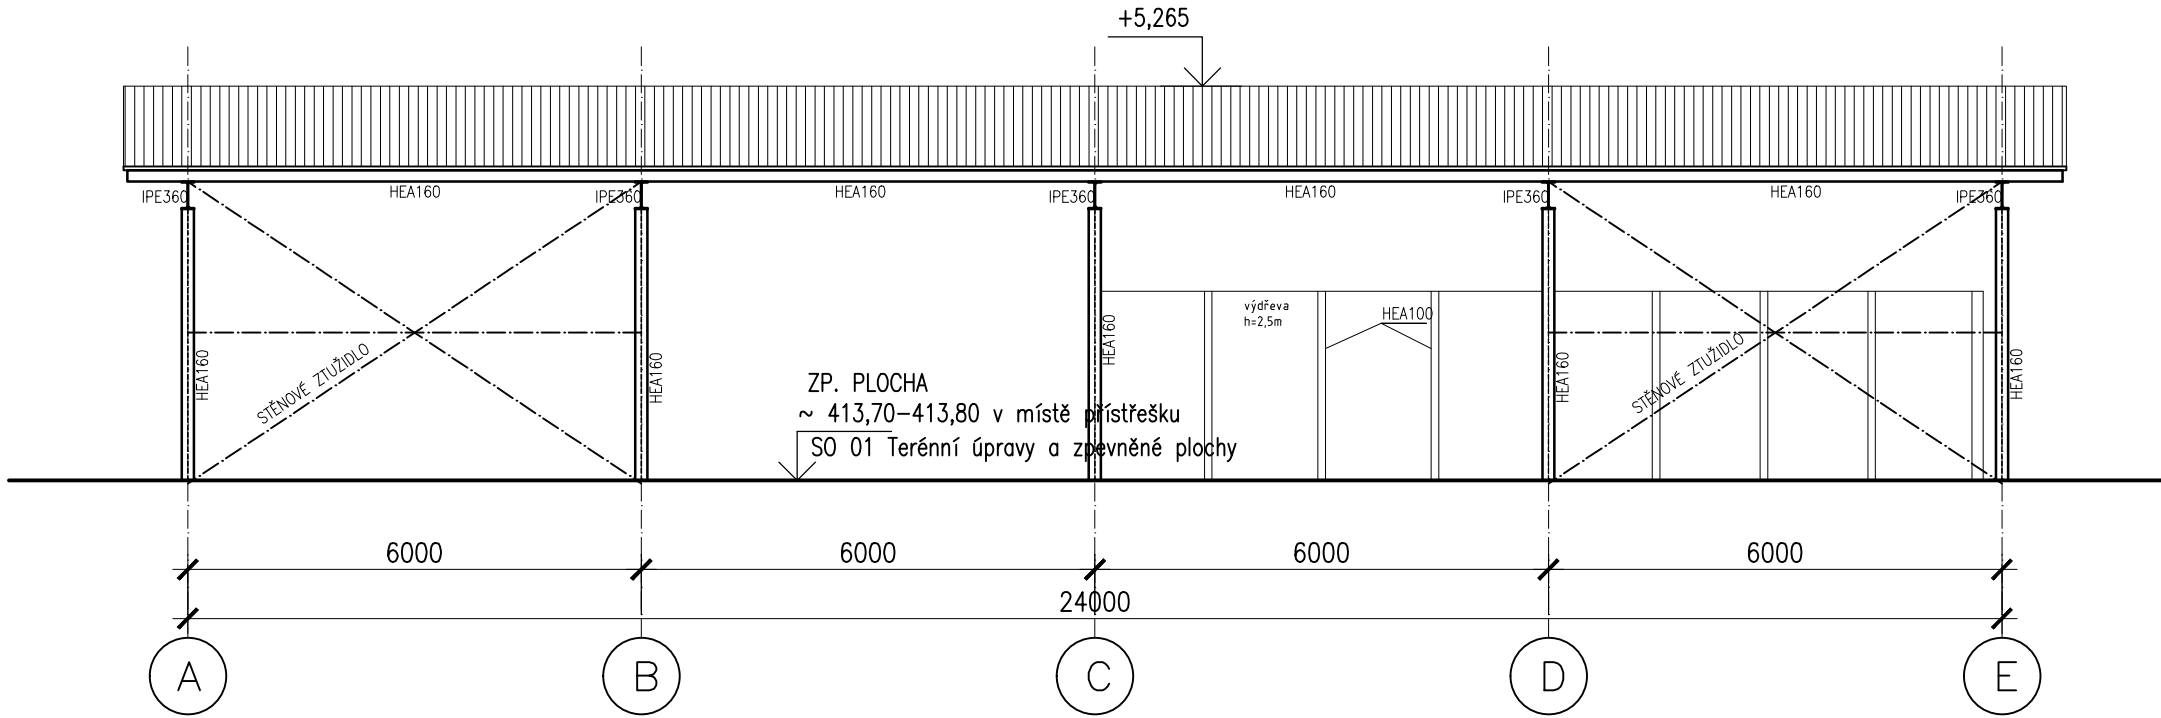

±0,000 = 414,500

|  |   |                                      |  |                         |
|--|---|--------------------------------------|--|-------------------------|
| <div><div><div></div><div>RPS</div><div>REALIZACE PRŮMYSLOVÝCH STAVEB OSTRAVA a.s.</div><div>Nákladní 3179/1, 702 00 Ostrava CZECH REPUBLIC</div><div>info@rpsostrava.cz www.rpsostrava.cz</div></div></div> | Výkres je naším duševním vlastnictvím a tvoří součást obchodního tajemství a.s. Postoupení třetím osobám je zakázáno. |                                      | Stupeň<br>změna DSP                    | Formát<br>4xA4          |
|  | Investor<br>MU ČESKÁ TŘEBOVÁ  | Vypracoval<br>ING. MARTIN KALETA     | Název zakázky<br>REG. CENTR. PRO NAKL. |                         |
|  | Stavba-objekt-provozní soubor<br>SO 12 - PŘÍSTŘEŠEK   | Přezkoušel<br>ING. TOMÁŠ VAŠÍČEK     | S ODPADY - KOMPOSTARNA                 |                         |
|  |   | Zodp. proj.<br>ING. VLADIMÍR VAŠÍČEK | Číslo zakázky<br>2379/2020             |                         |
| Obsah výkresu<br><br>NOSNÁ OK - POHLEDY  | Měřítko<br>1:100  | Schválil<br>ING. ZDENĚK HRŮŽA        | Archivní č.projektu                    | Původní číslo           |
|  |   | Datum<br>09/2020                     |  |                         |
|  |   | Číslo výkresu<br>RPS-2379.5-04-12-06 | Revize                                 | List<br>1<br>Listů<br>1 |