

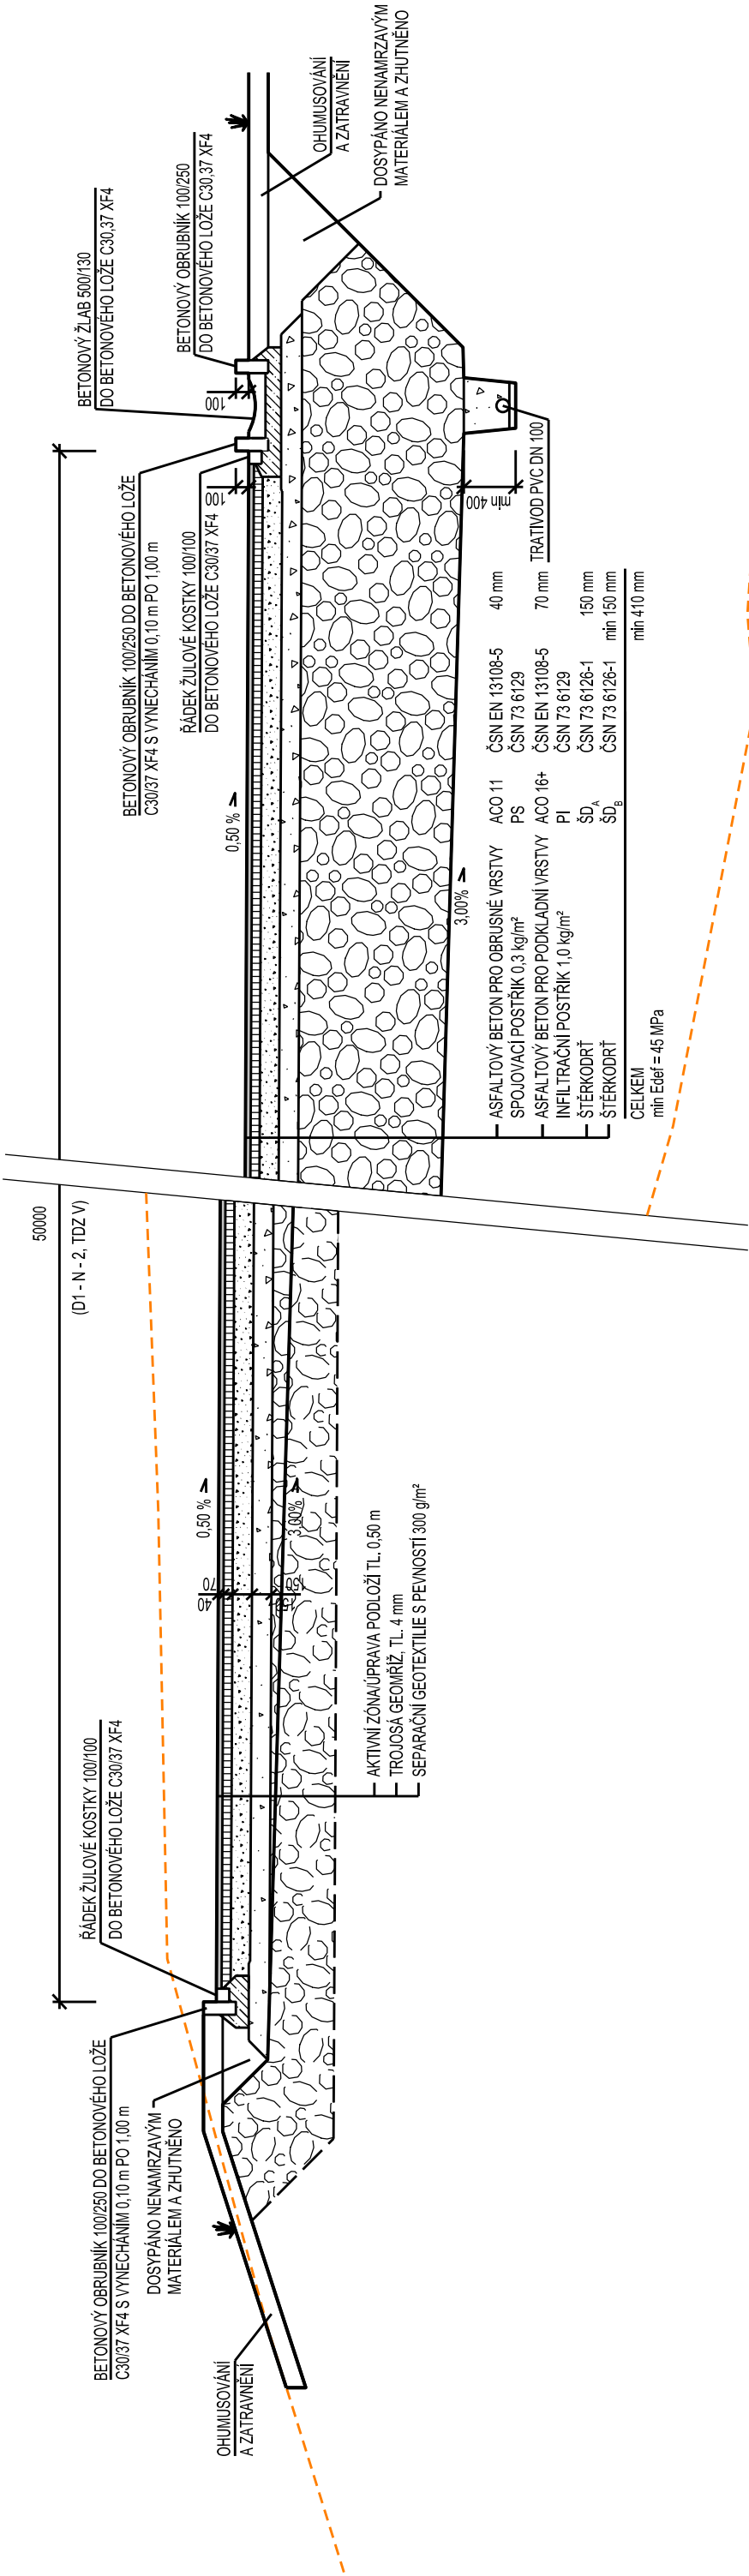


VZOROVÝ ŘEZ A-A'

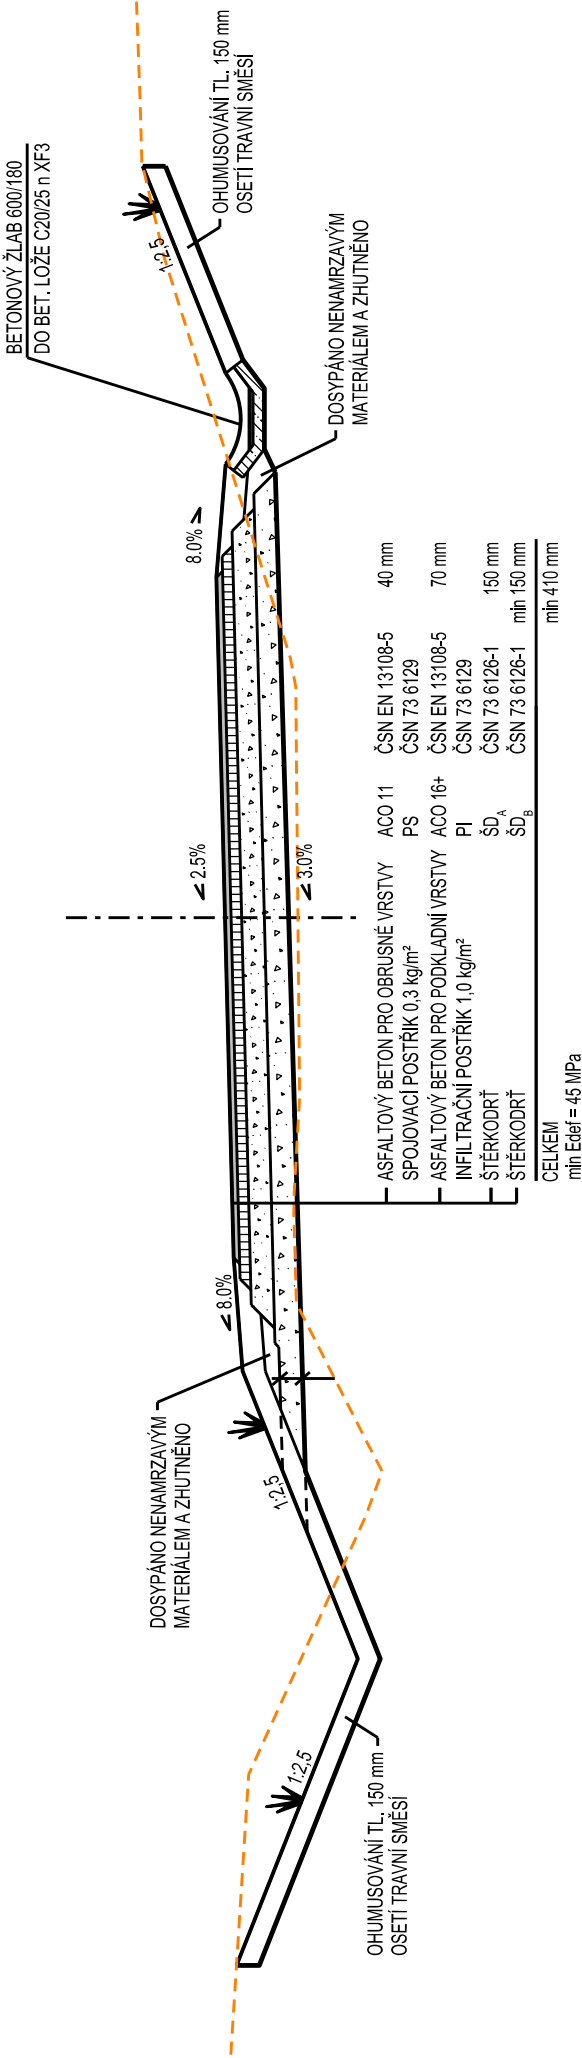


VZOROVÝ ŘEZ B-B'


PŘÍKOP + SVAHOVÁNÍ	NEZP. K.	KOMUNIKACE	NEZP. K.	RIGOL + SVAHOVÁNÍ
(D1 - N - 2, TDZ V)				

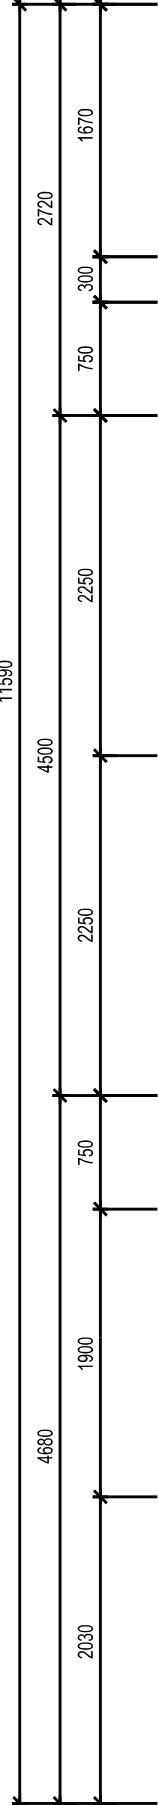

VZOROVÝ ŘEZ LESNÍ CESTOU

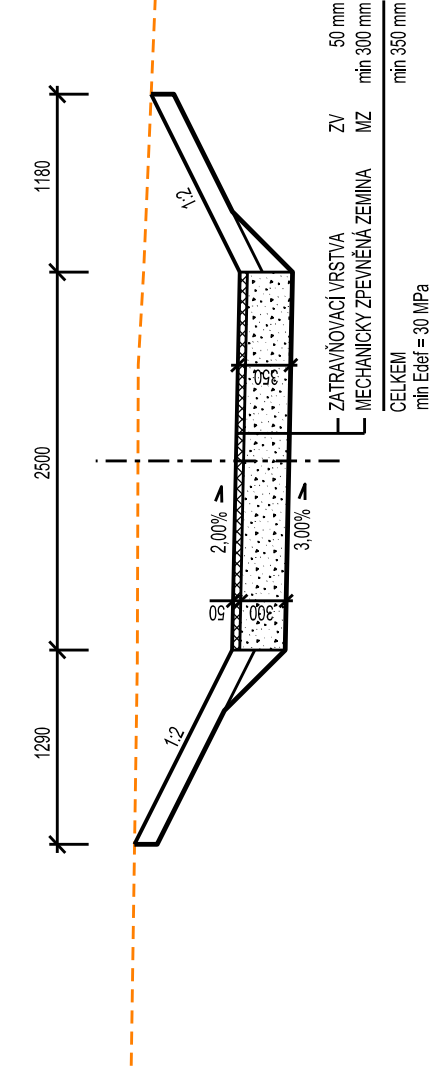

DETAIL ULOŽENÍ LINIOVÉHO ODVODNOVACÍHO ŽLABU

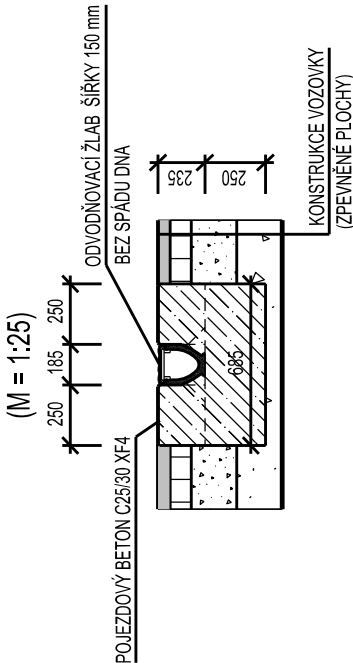

REALIZACE PRŮMYSLYVÝCH STAVEB OSTRAVA a.s.  
Chelín 95, 702 00 Ostrava 1, CZECH REPUBLIC  
info@psostrava.cz www.psoostrava.cz

Výkres je naším duševním vlastnictvím a tvoří součást obchodního ložníství a.s. Postoupení třetím osobám je zakázáno.

Formát 5x44

Investor	Město Česká Třebová	Vypracoval	INC. PROVAŽNÍK	Úřvar	Stupeň	ZSPD
Slovba - objekti - provozní soubor	INC. HRUŽA	Průzkoušel	INC. HRUŽA	Číslo zakázky	1557 - 16	
KOMPOSTÁRNA TŘEBOVICE	Zodp. proj.	INC. ŠČUPÁK				
SO 01 - TERÉNNÍ ÚPRAVY A ZPEVNĚNÉ PLOCHY	Schválil	INC. HRUŽA	Archivní č.projektu	Orientační číslo		
Datum	08/2020					
Obsoh výkresu	Měřítka	Číslo výkresu	Revize	List		
	1:50	RPS-1557.3-04-01-06				

VZOROVÉ ŘEZY