# PŮDORYS 1:50

## POZNÁMKY:

LEHKÉ HRAZENÍ (HEA100, UPE100, VÝDŘEVA) NENÍ NAVRŽENO PRO BOČNÍ ZATÍŽENÍ MECHANISMY

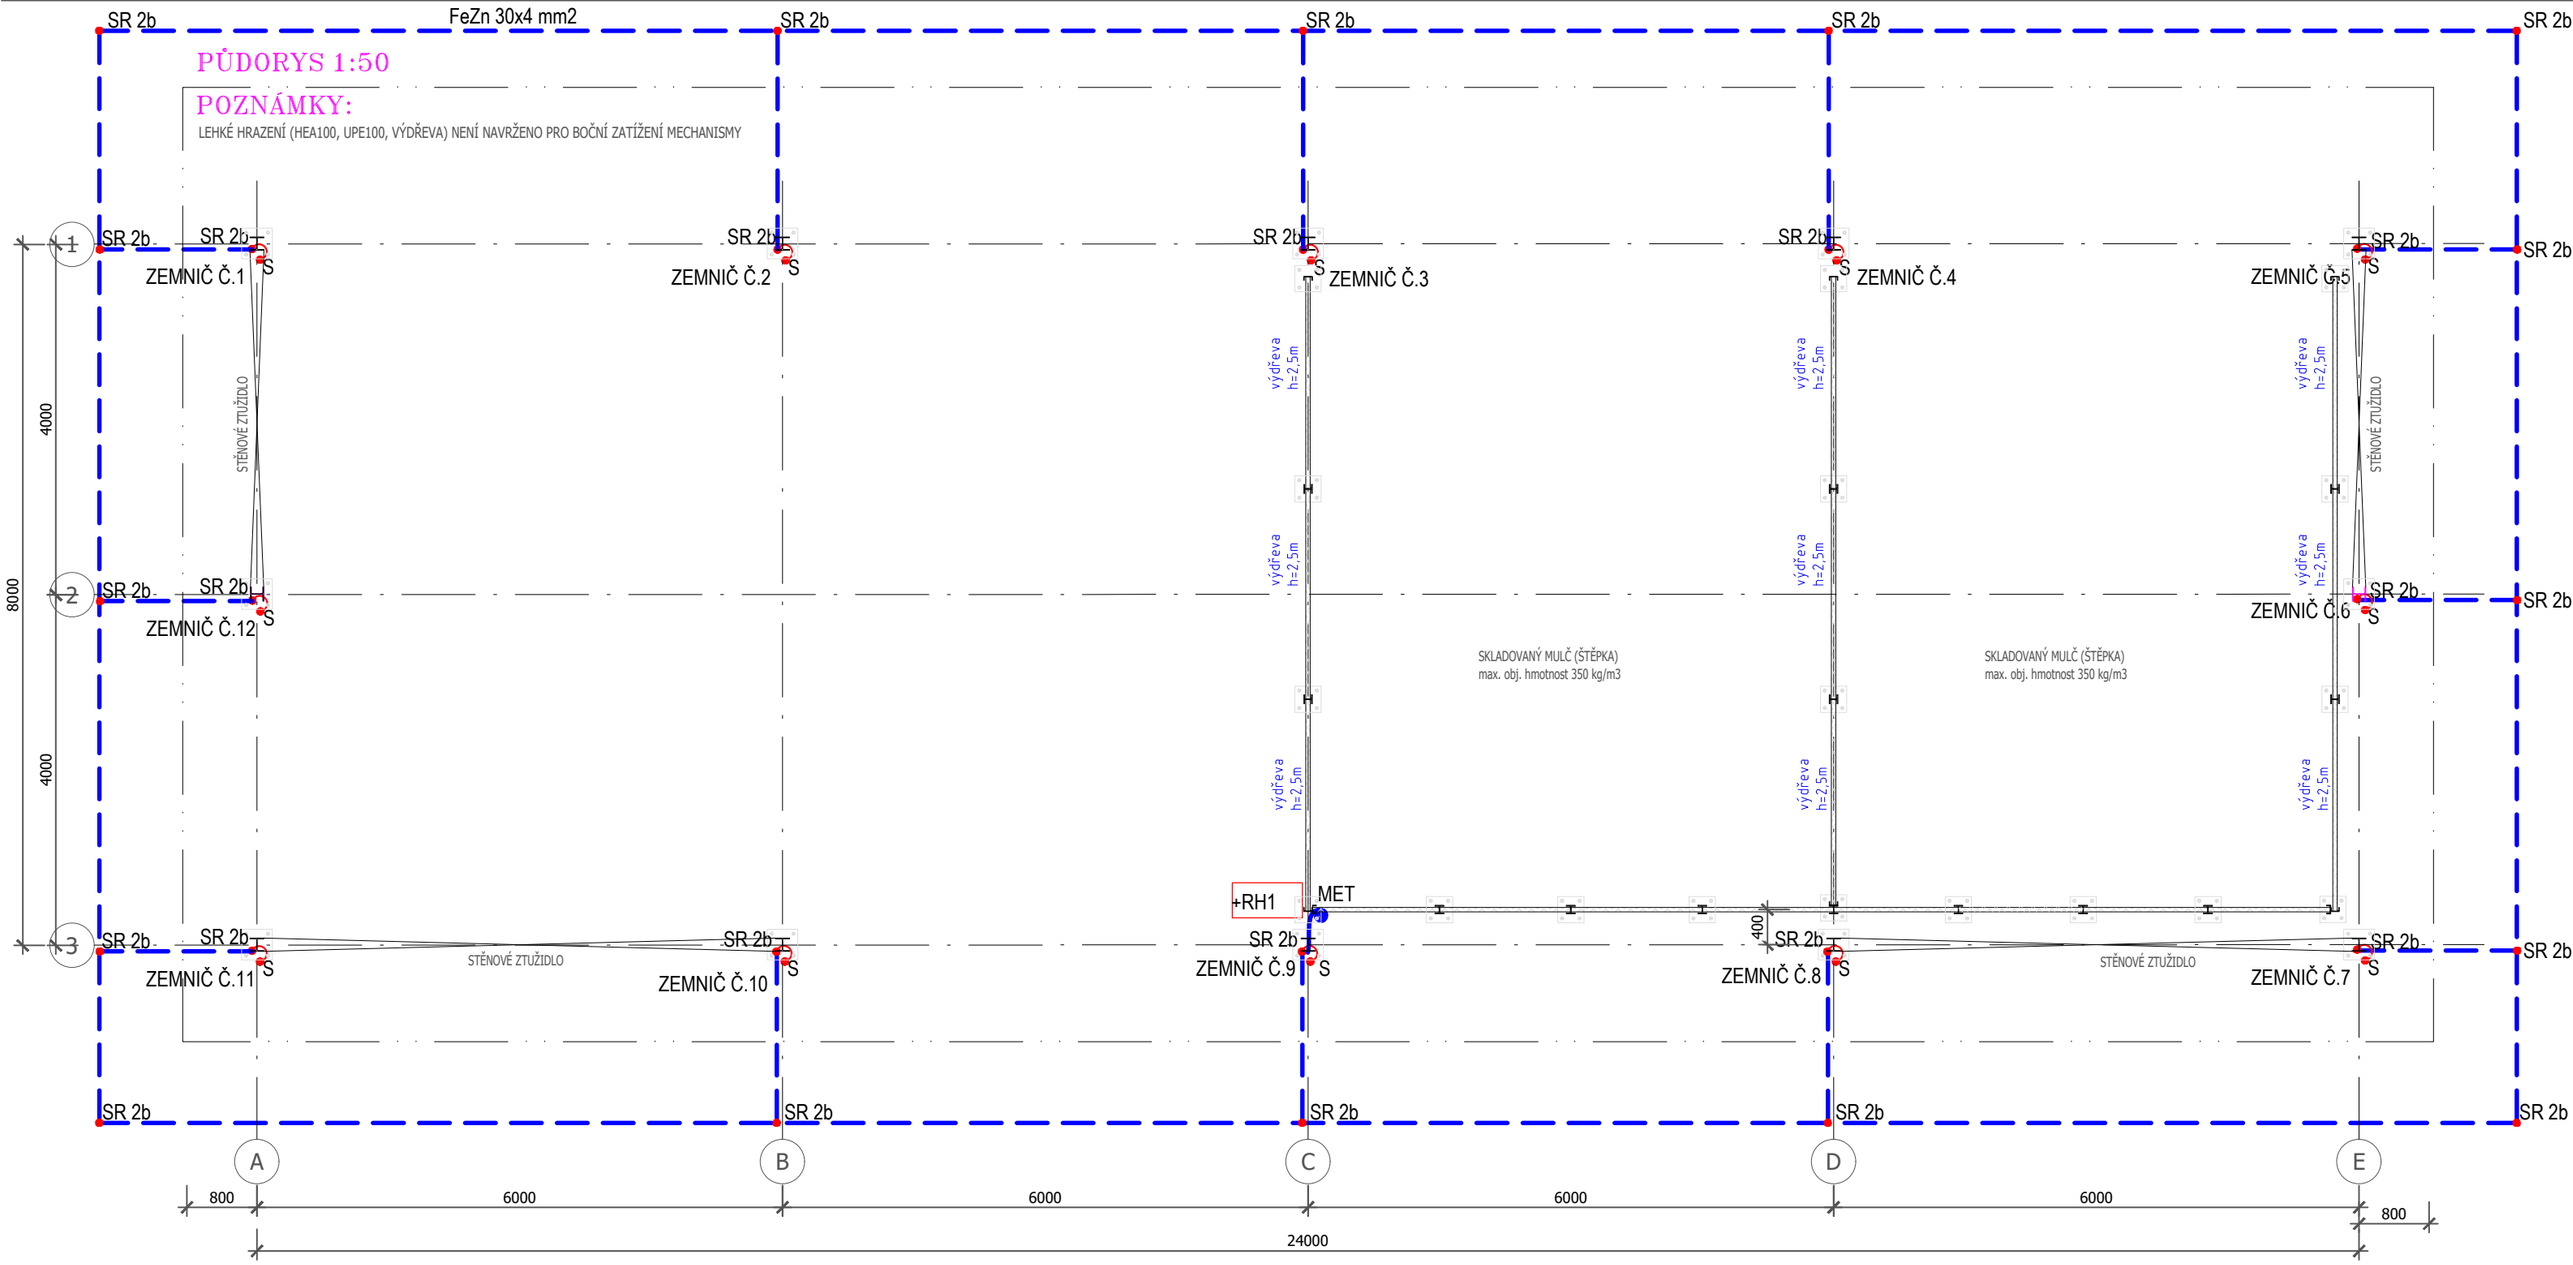


## LEGENDA ROZVADĚČŮ:

+R1,+R2 - VENKOVNÍ NÁSTĚNNÉ ROZVADĚČE 780x630x380mm (VxŠxH), UMÍSTĚNÉ NA SLOUPU, IP55

+RH1 - HLAVNÍ VOLNĚ STOJÍCÍ ROZVADĚČ 1800x800x400mm (VxŠxH), PODSTAVEC 200mm, IP55

+RH1 - H07V-K 25mm2 gn-ye
+R1,+R2 - H07V-K 6mm2 gn-ye

## LEGENDA UZEMNĚNÍ:

- VNĚJŠÍ LPS - DRÁT FeZn Ø 10mm
- OBVODOVÝ ZEMNIČ FeZn 30x4 mm2
- ZÁKLADOVÝ ZEMNIČ FeZn 30x4mm2
- DRÁT AlMgSi 8mm2
- LANĚNÝ VODIČ CYA, ZELENOŽLUTÝ + KAB. OKO
- SZb+OÚ1,7∞ SVORKA ZKUŠEBNÍ + OCHRANNÝ ÚHELNÍK 1,7m
- S SVAR
- VOLNÝ KONEC ZEMNIČE -, FeZn 30x4mm
- SR 2b SVORKA KŘÍŽOVÁ PÁSKA-PÁSKA
- SR 3b SVORKA KŘÍŽOVÁ PÁSKA-DRÁT
- SK SVORKA KŘÍŽOVÁ DRÁT-DRÁT

MET - EVIPOTENCIÁLNÍ SVORKOVNICE (OBO BETTERMANN TYP 1809 A)

UZEMNĚNÍ OBECNĚ

DLH DQ 8 DRŽÁK VEDENÍ NA VLNITOU KRYTINU DLH DQ 8 WPRO5 V2A STTZN (206 105))

PV 32

PV 1s PODPĚRA VEDENÍ NA OPLÁŠTĚNÍ BUDOV

PV 23 PODPĚRA VEDENÍ NA PLECHOVÉ STŘECHY

SJ 1 SVORKA K JÍMACÍ TYČI

JT 2m JÍMACÍ TYČ PRO TRAPÉZOVÉ STŘECHY 2m FS 16 10 2000 TD AL V2A K (123 032)

Speciální držák jímací tyče umožňuje vyrovnat sklon až 10° (sklo střechy 8°)

Poz.: ROZMĚRY JSOU UVEDENY V METRECH


REALIZACE PRŮMYSLOVÝCH STAVEB OSTRAVA a.s.
Nákladní 3179/1, 702 00 Ostrava CZECH REPUBLIC
info@rpsostrava.cz www.rpsostrava.cz



Výkres je naším duševním vlastnictvím a tvoří součást obchodního tajemství a.s.
Postoupení třetím osobám je zakázáno.


| | | | |
|---|---|---|---|
| Stupeň | změna DPS | Formát | A3 |
| Investor | MU ČESKÁ TŘEBOVÁ | | |
| Stavba-objekt-provozní soubor | SO 07 Rozvody NN, uzemnění a osvětlení | | |
| Vypracoval | ING. NOVÁK | Název zakázky | REG. CENTR. PRO NAKL. S ODPADY - KOMPOSTÁRNA |
| Přezkoušel | ING. LIPTÁK | | |
| Zodp. proj. | ING. ŠINDEL | Číslo zakázky | 2379/2020 |
| Schválil | ING. HRŮZA | Archívní č.projektu | Původní číslo 1557.3-04-07-09 |
| Datum | 09/2020 | | |
| Obsah výkresu | Uzemnění a pospojování | Měřítko | 1:70 |
| Číslo výkresu | RPS-2379.5-04-07-08 | Revize | |
| List | 1 | Listů | 1 |